

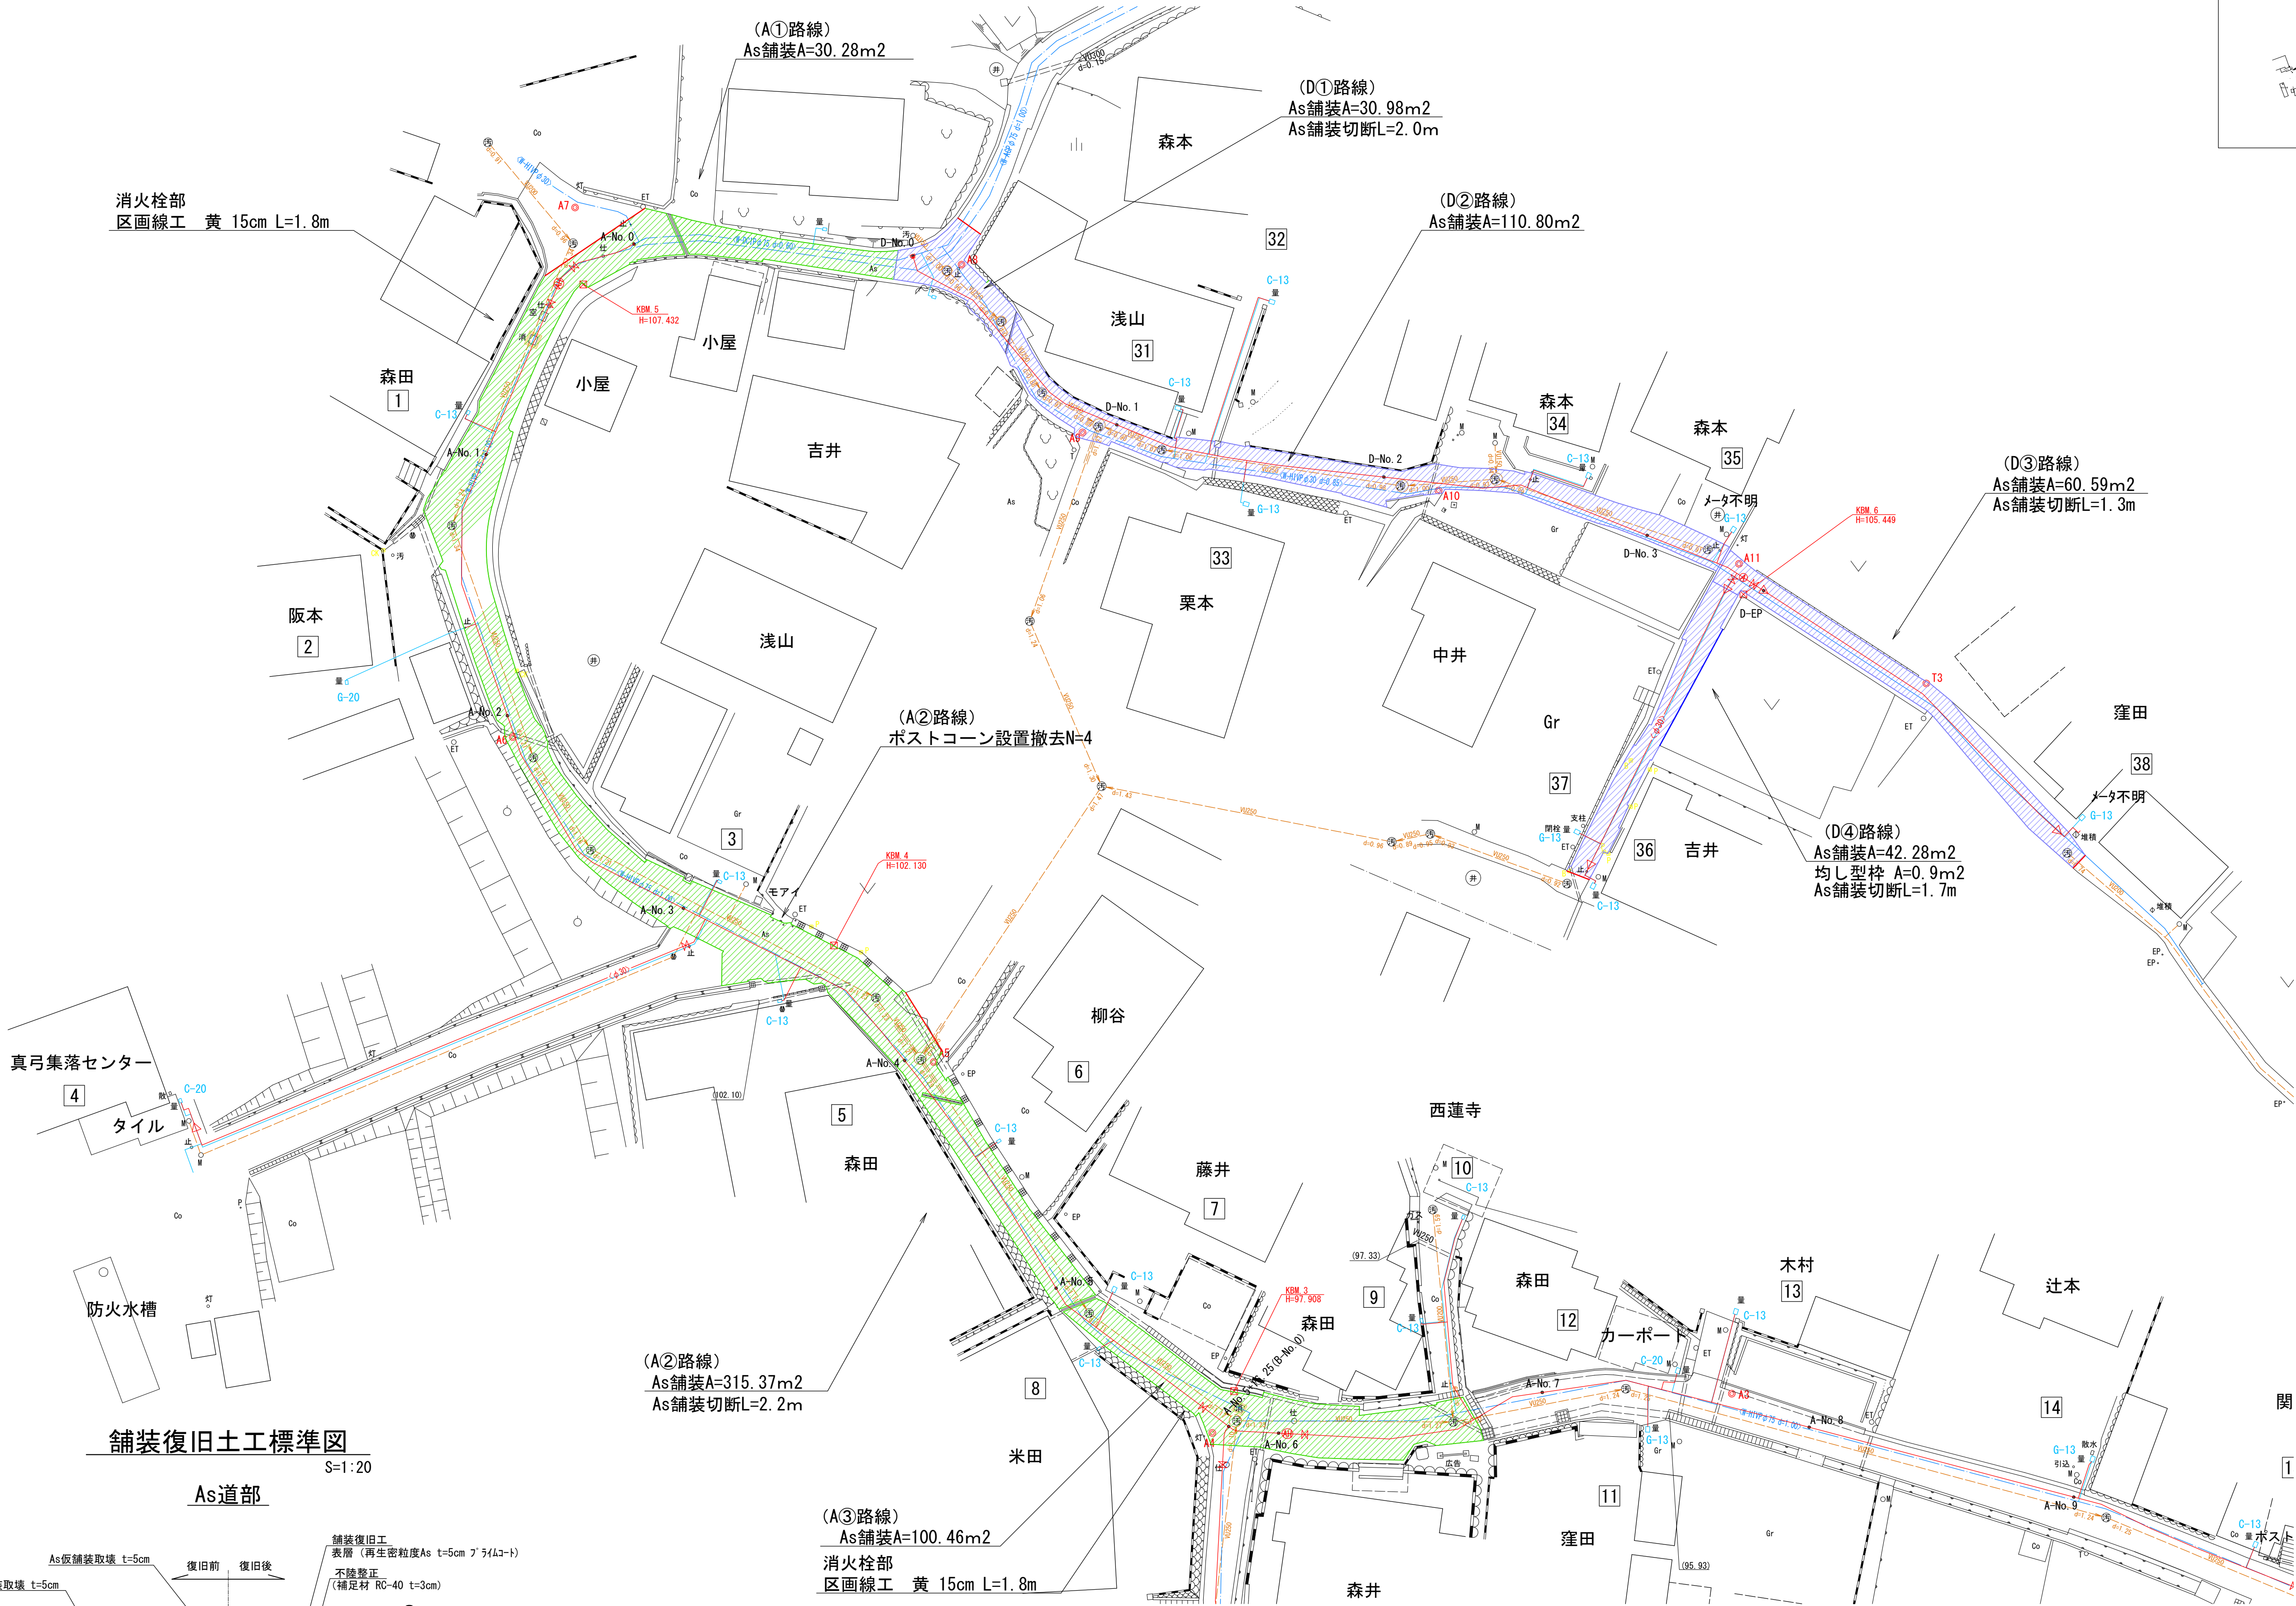
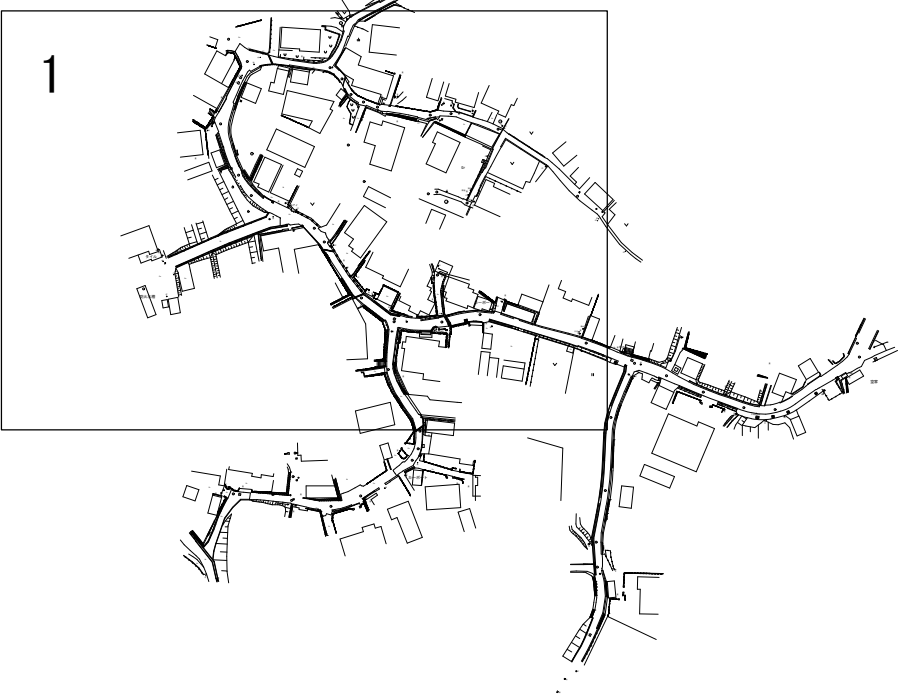


舗装本復旧平面図(1) S=1:250

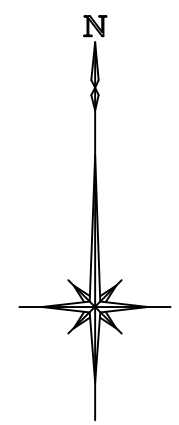

舗装復旧土工標準図 S=1:20

As道部

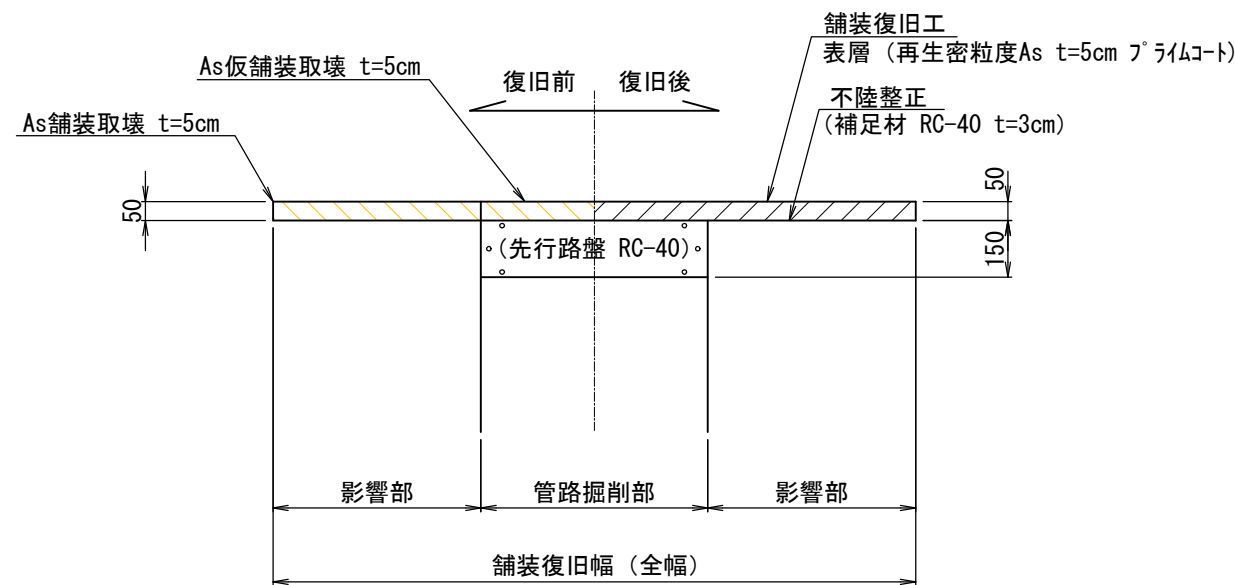


凡例

- 村道車道 密粒Ast=5cm
- 村道車道 Co t=10cm
- AS舗装切断箇所 t≤10cm

施行年度	令和7年度
工事番号	第123号
工事名	舗装本復旧工事
路線河川名	明日香村大字真弓地内(1工区)
施工箇所	明日香村大字真弓地内(1工区)
図面種類	舗装本復旧平面図(1)
縮尺	S=1:250
技師	照査設計製図
図面番号	4 葉中 1
事務所名	奈良県広域水道企業団 明日香事務所


舗装本復旧平面図(2) S=1:250

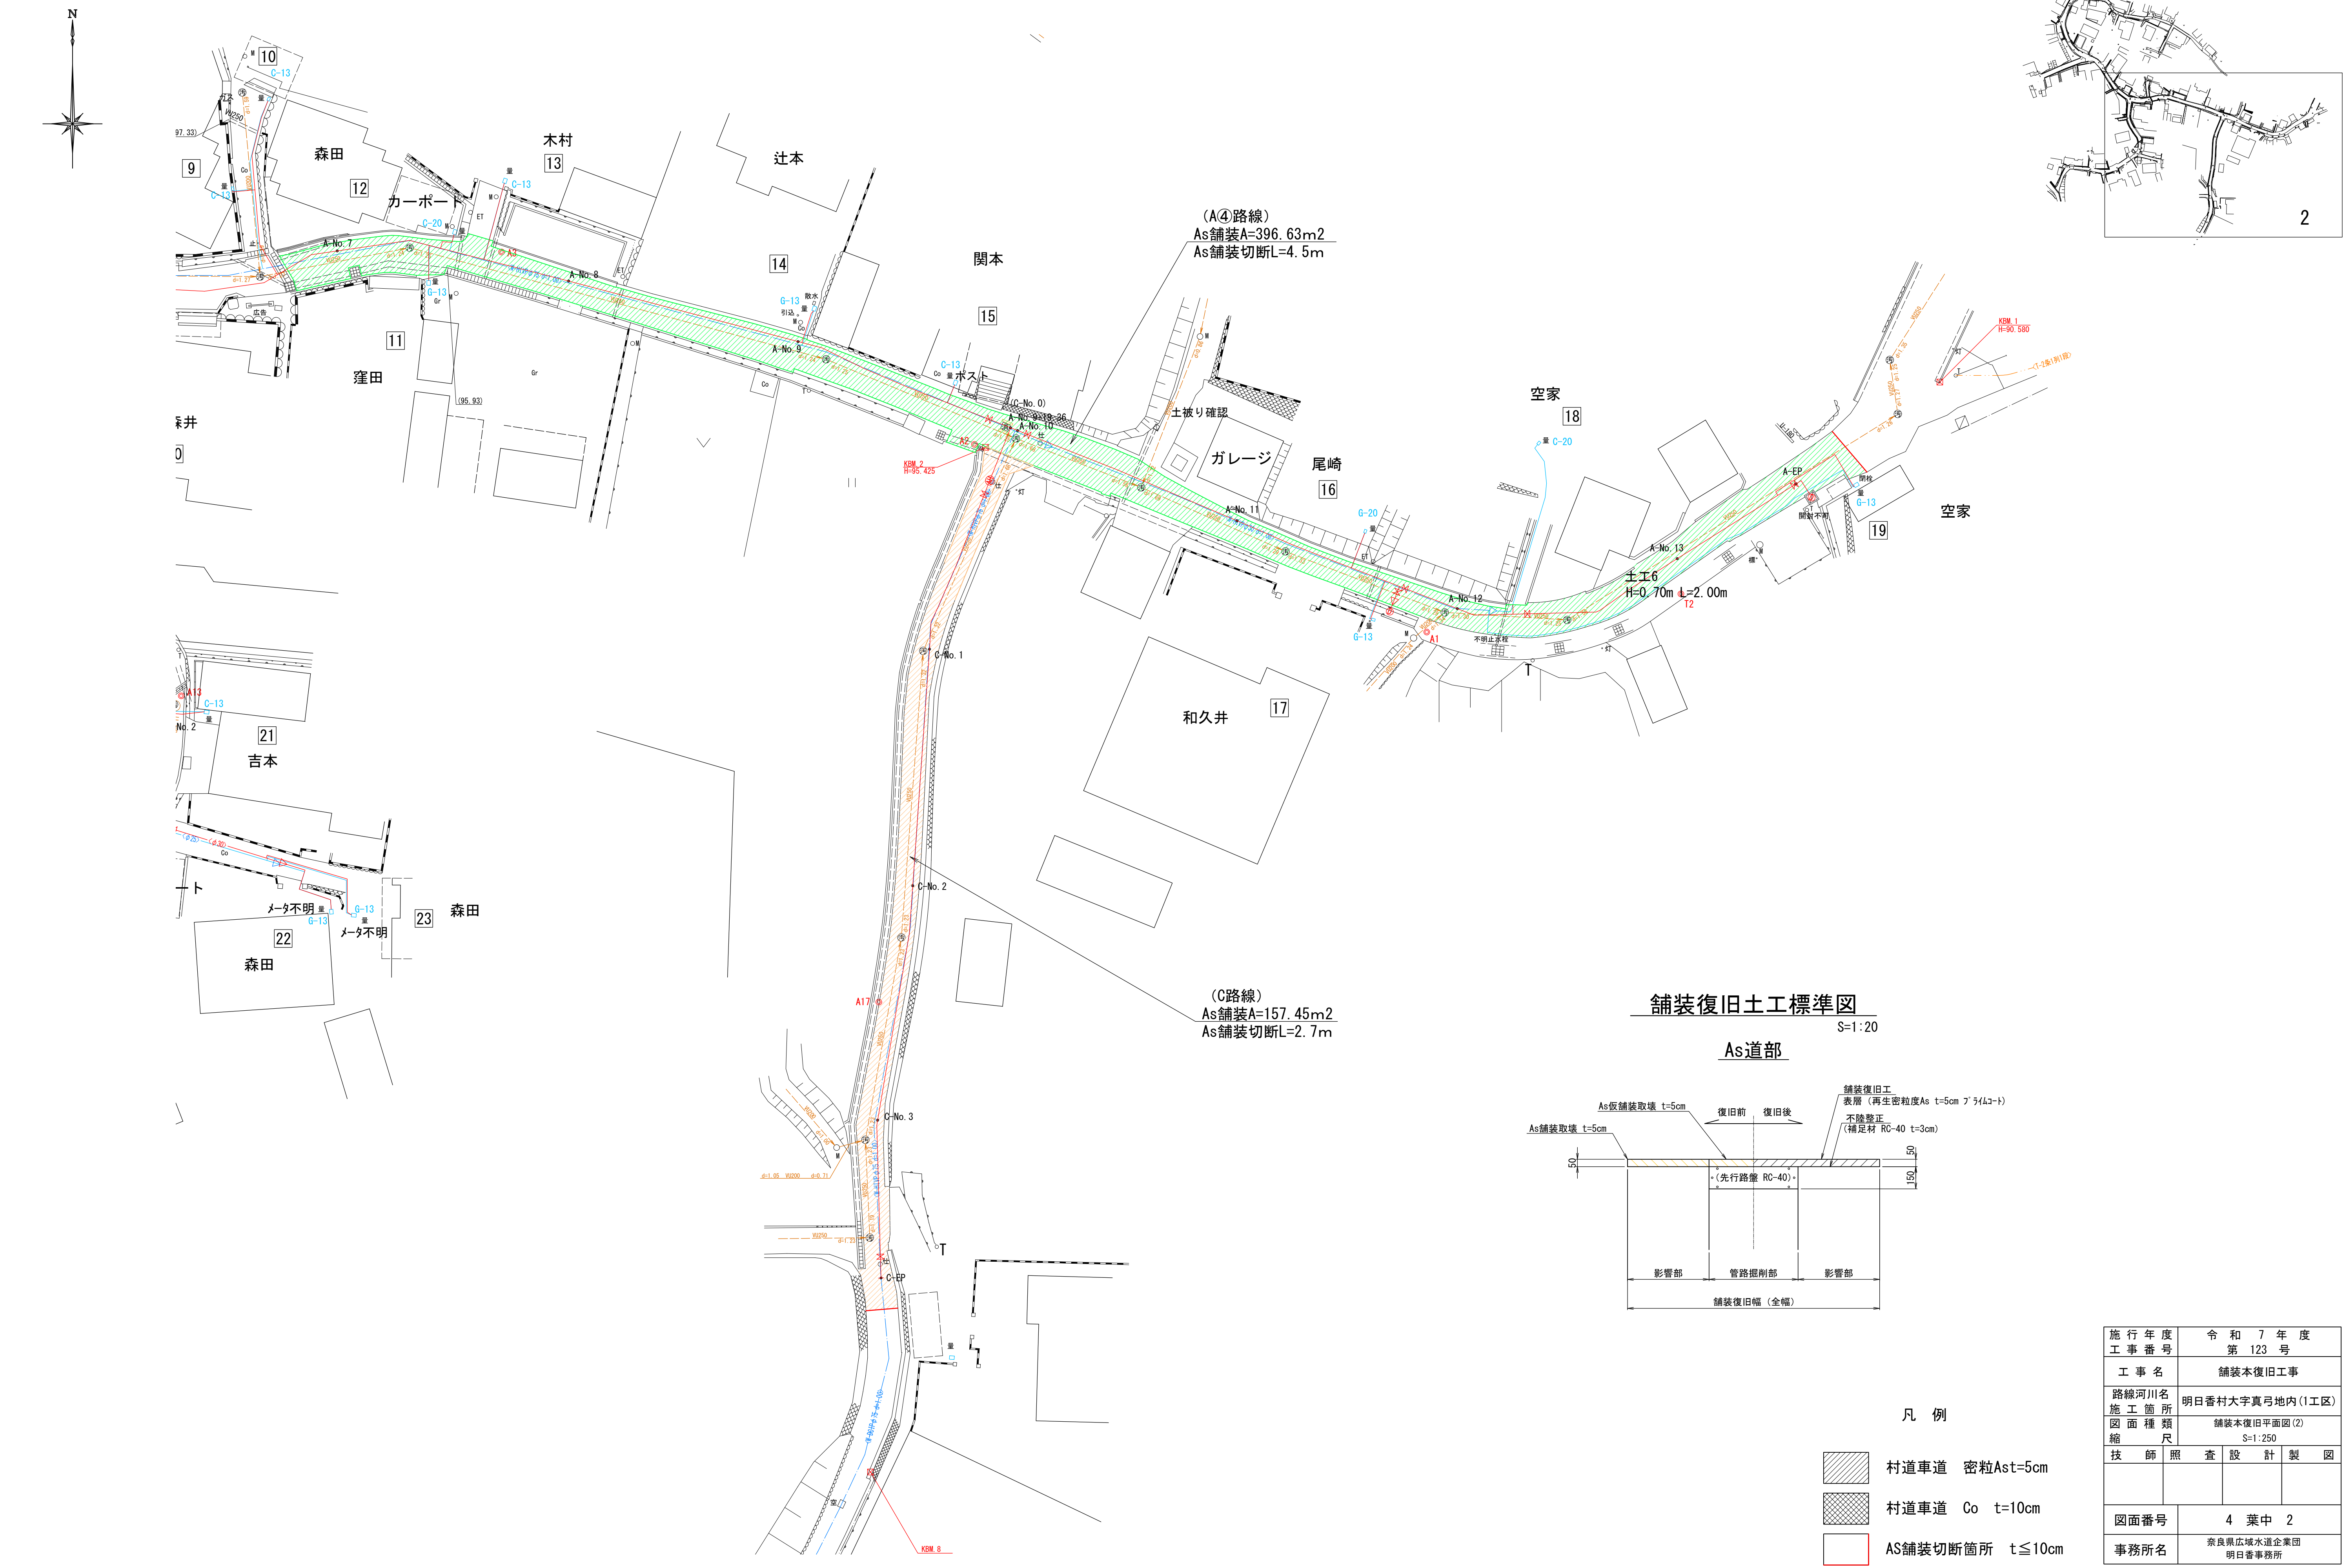

舗装復旧土工標準図

S=1:20

As道部



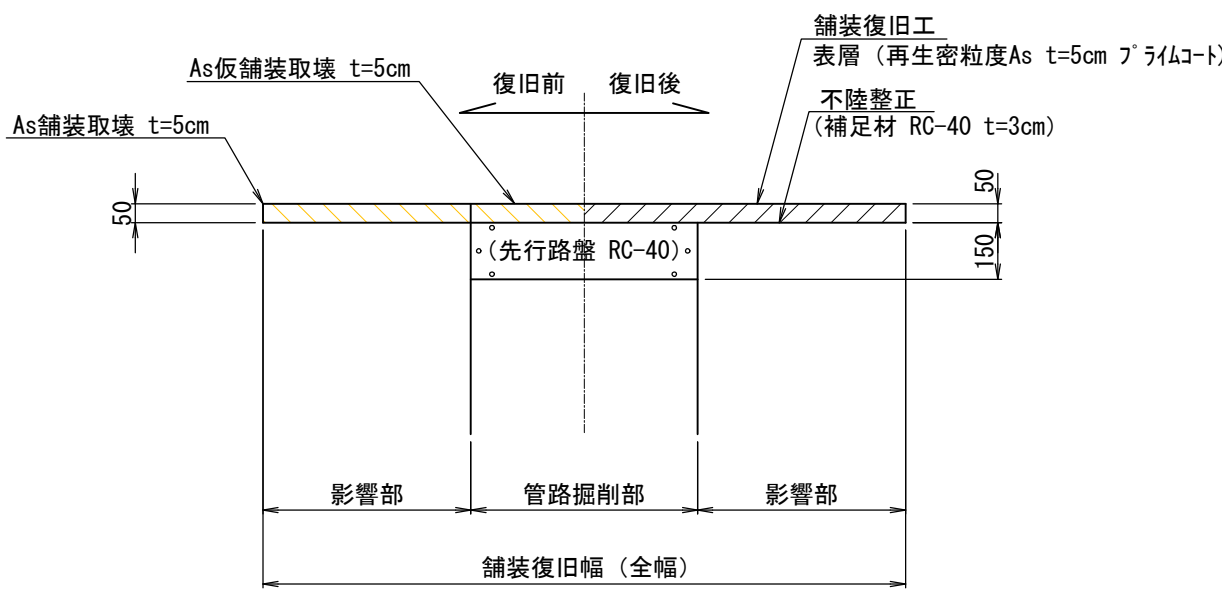


凡例

- 村道車道 密粒Ast=5cm
- 村道車道 Co t=10cm
- AS舗装切断箇所 t≤10cm

施行年度	令和7年度
工事番号	第123号
工事名	舗装本復旧工事
路線河川名	明日香村大字真弓地内(1工区)
施工箇所	舗装本復旧平面図(2)
図面種類	S=1:250
縮尺	
技師	照査設計製図
図面番号	4 葉中 2
事務所名	奈良県広域水道企業団 明日香事務所


舗装本復旧平面図(3) S=1:250

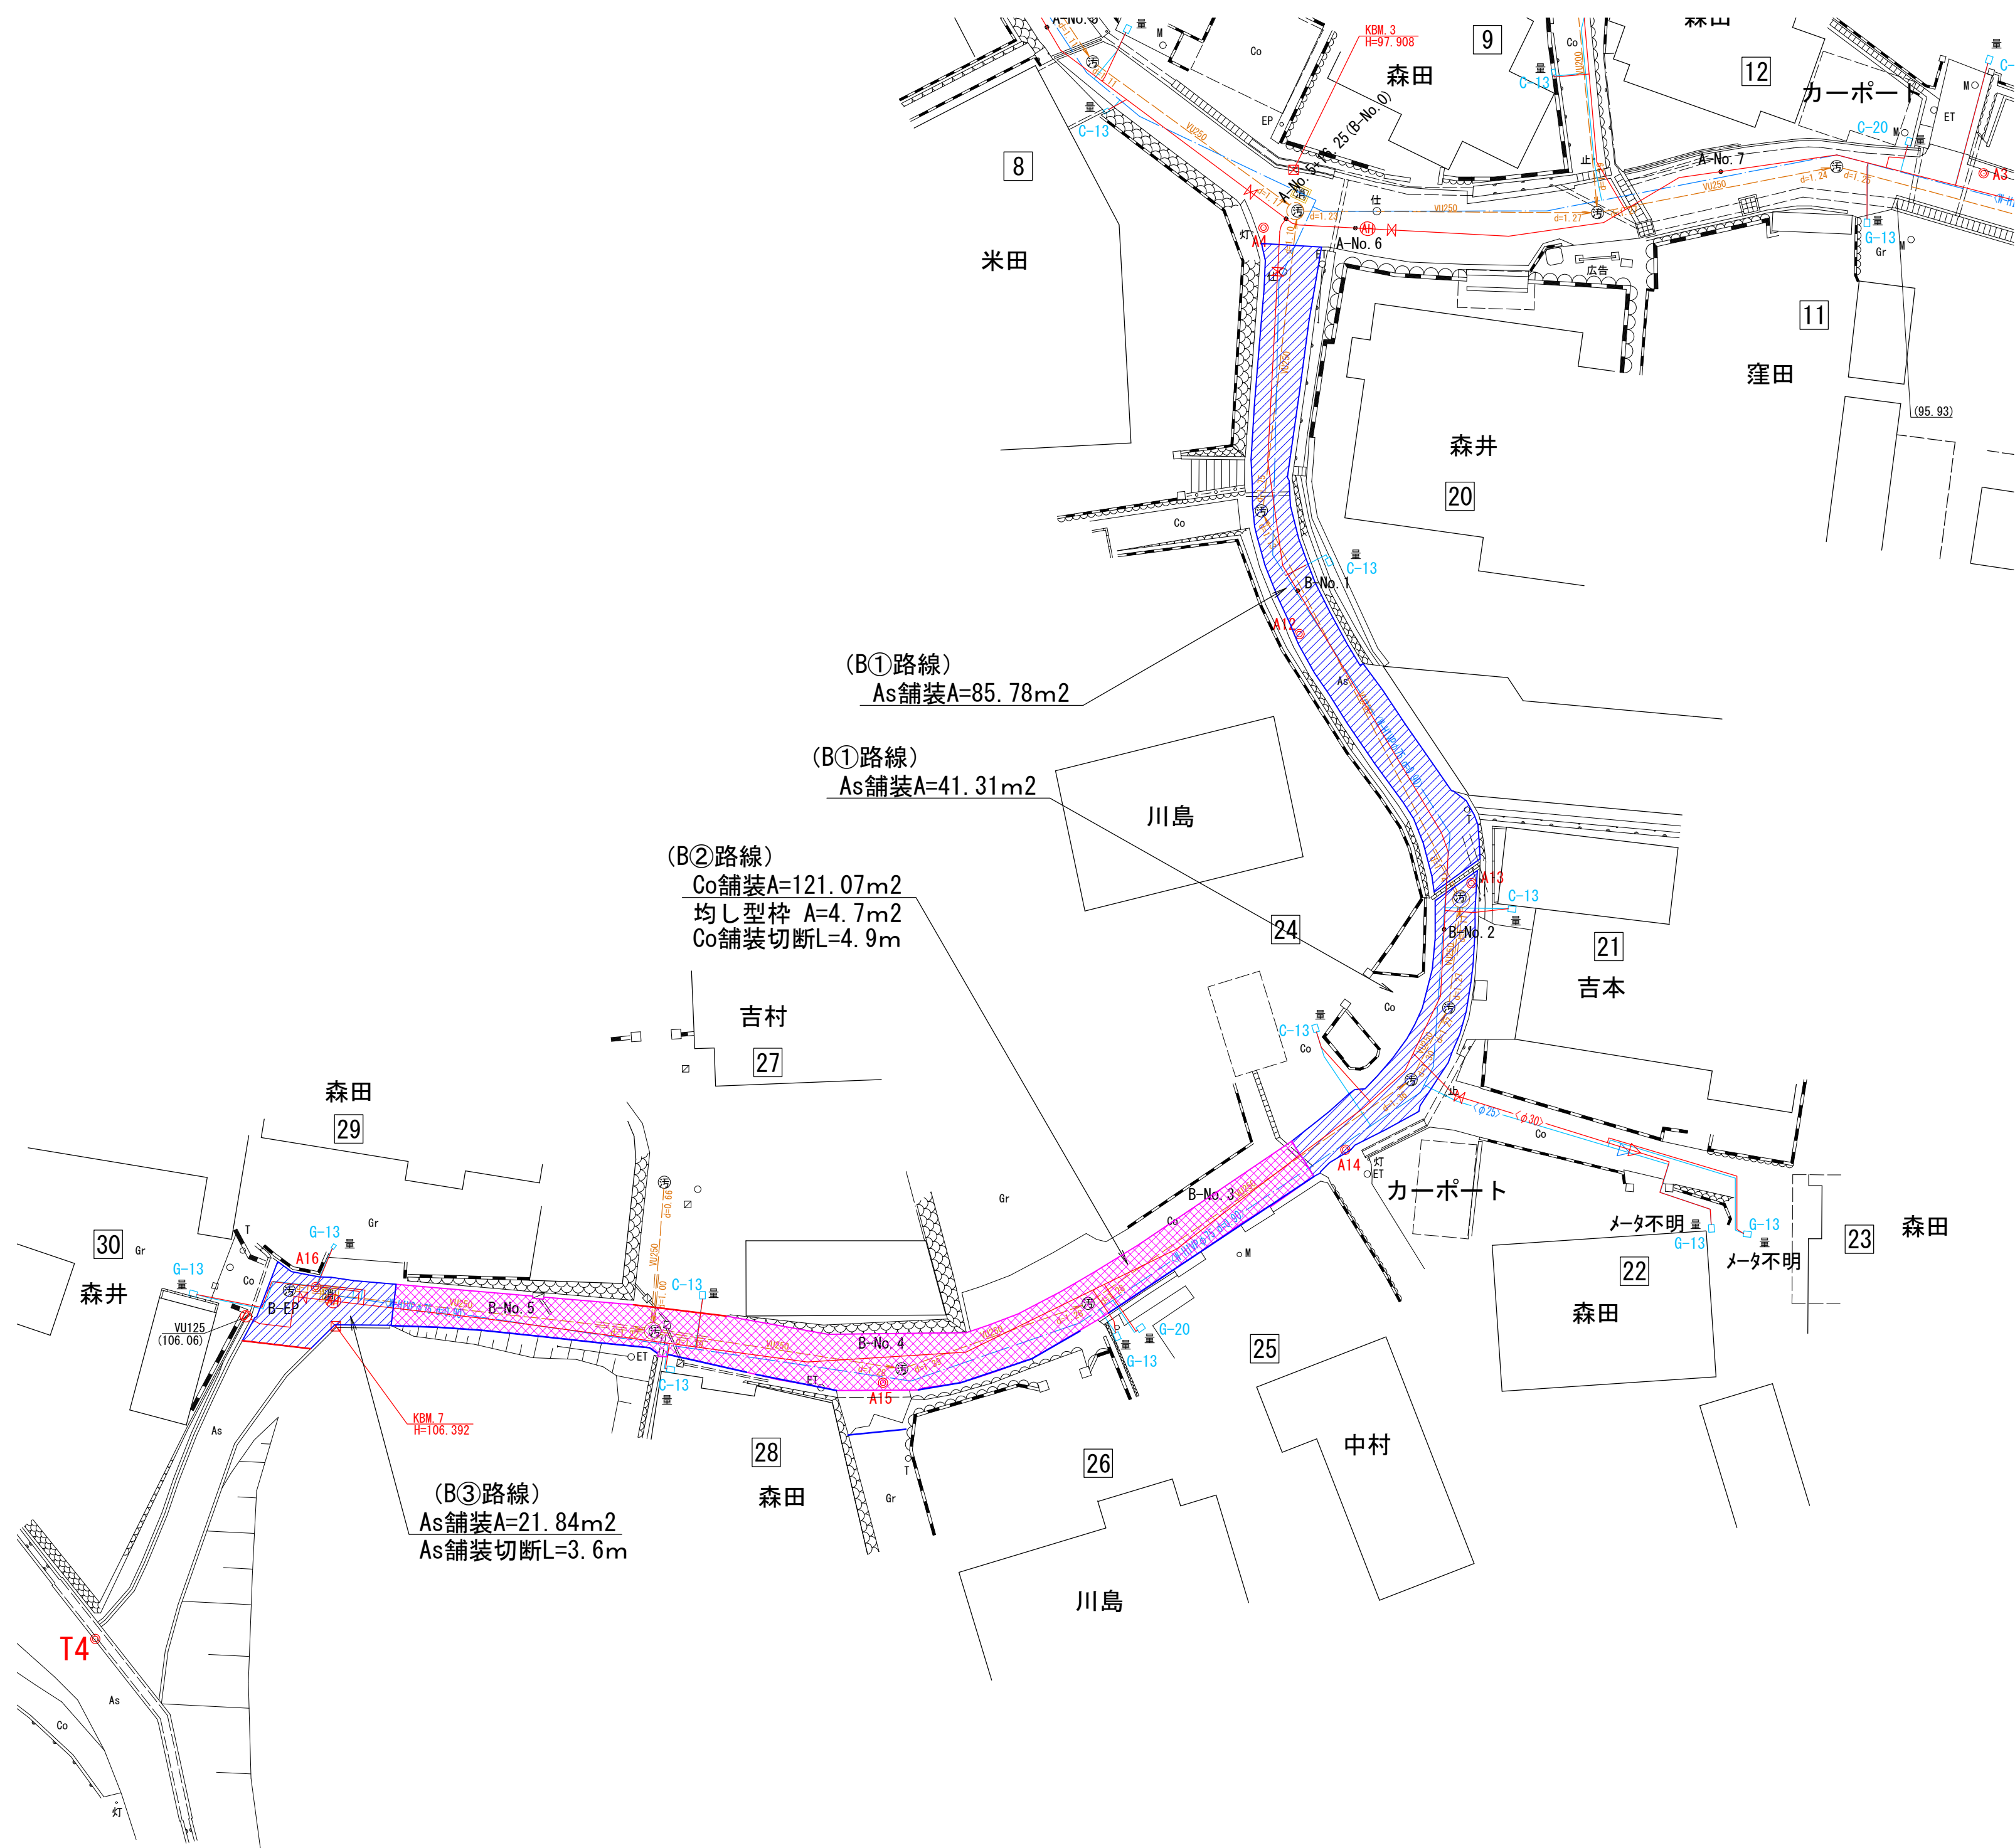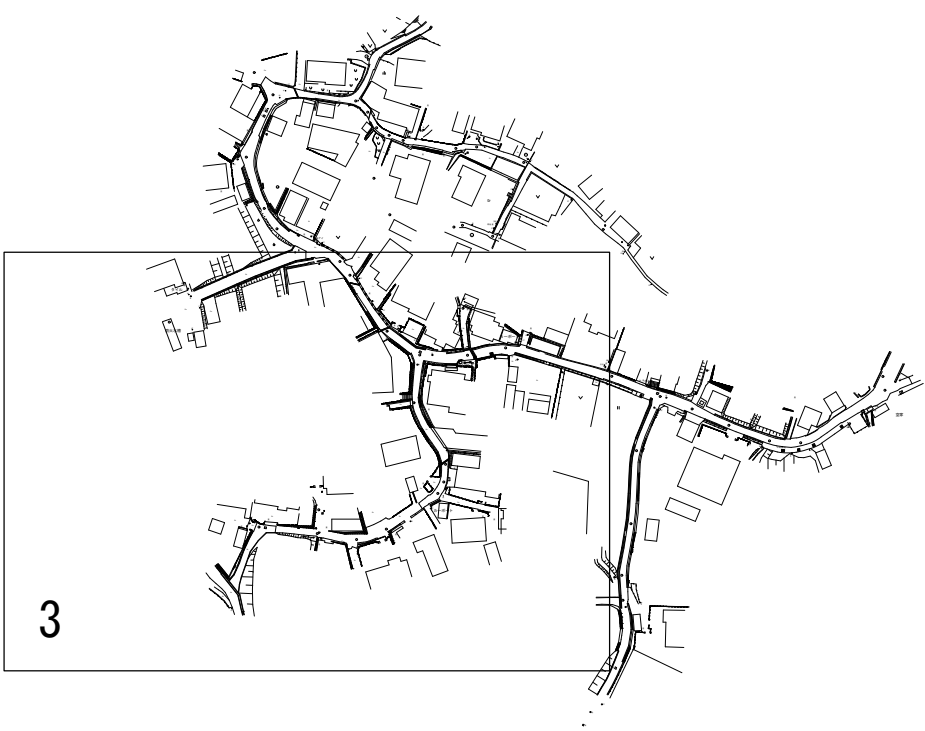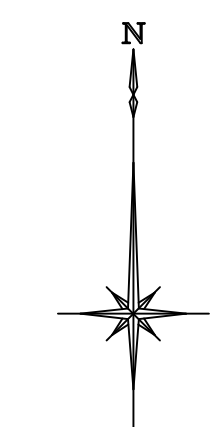


舗装復旧土工標準図

S=1:20

As道部

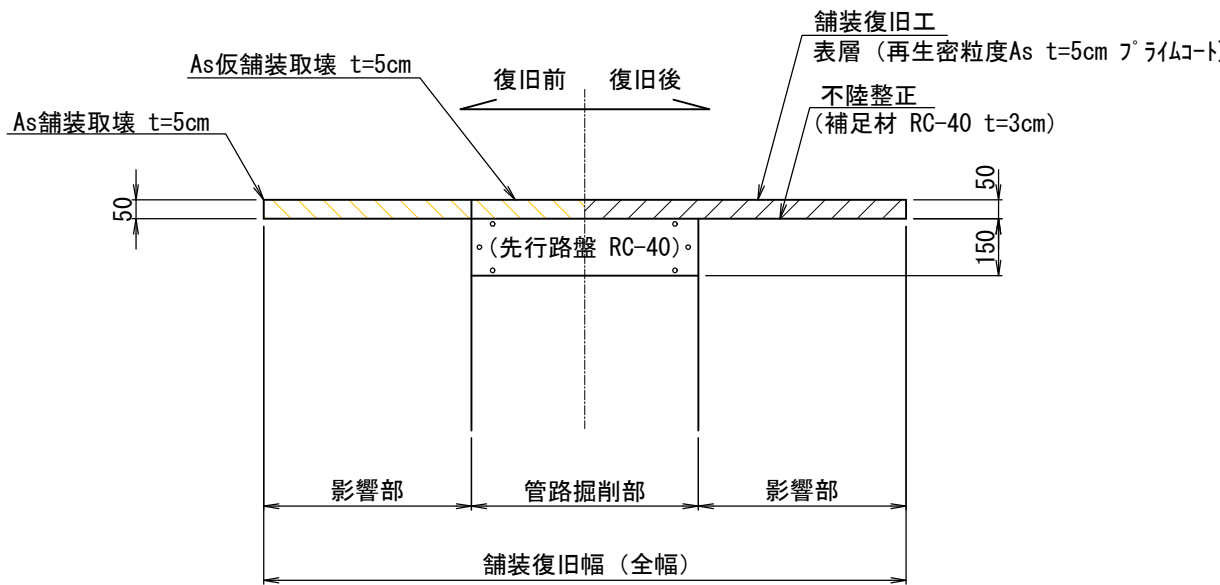

Co道部


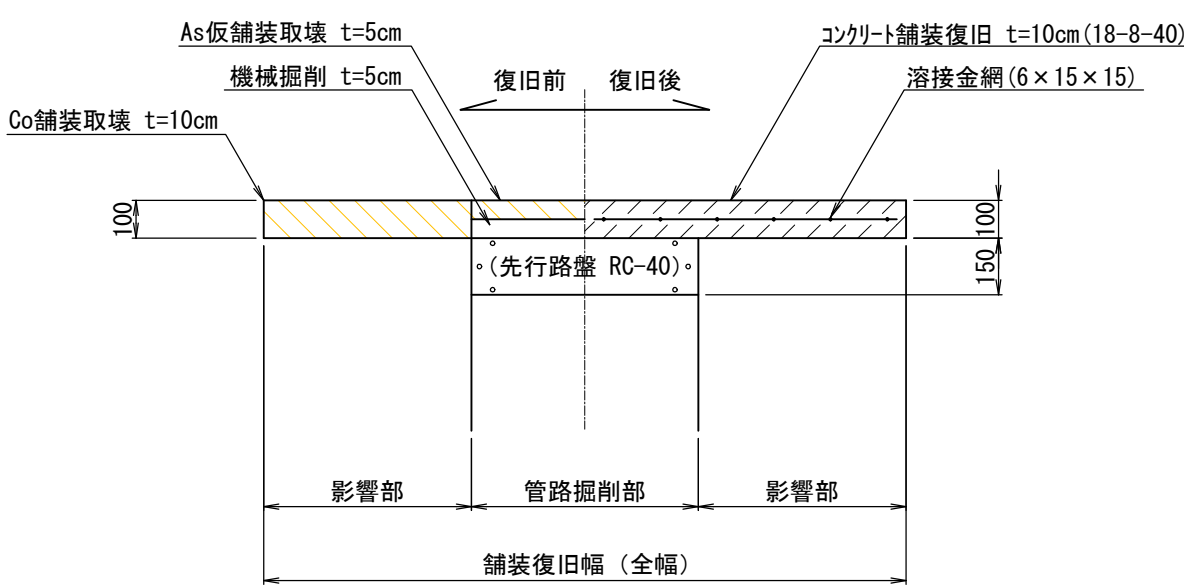


凡 例

- 村道車道 密粒Ast=5cm
- 村道車道 Co t=10cm
- AS舗装切断箇所 t≤10cm



施行年度	令和 7 年 度
工事番号	第 123 号
工事名	舗装本復旧工事
路線河川名	明日香村大字真弓地内(1工区)
施工箇所	舗装本復旧平面図(3)
図面種類	S=1:250
縮尺	
技 師	照 査 設 計 製 図
図面番号	4 葉 中 3
事務所名	奈良県広域水道企業団 明日香事務所

舗装本復旧平面図(4) S=1:250

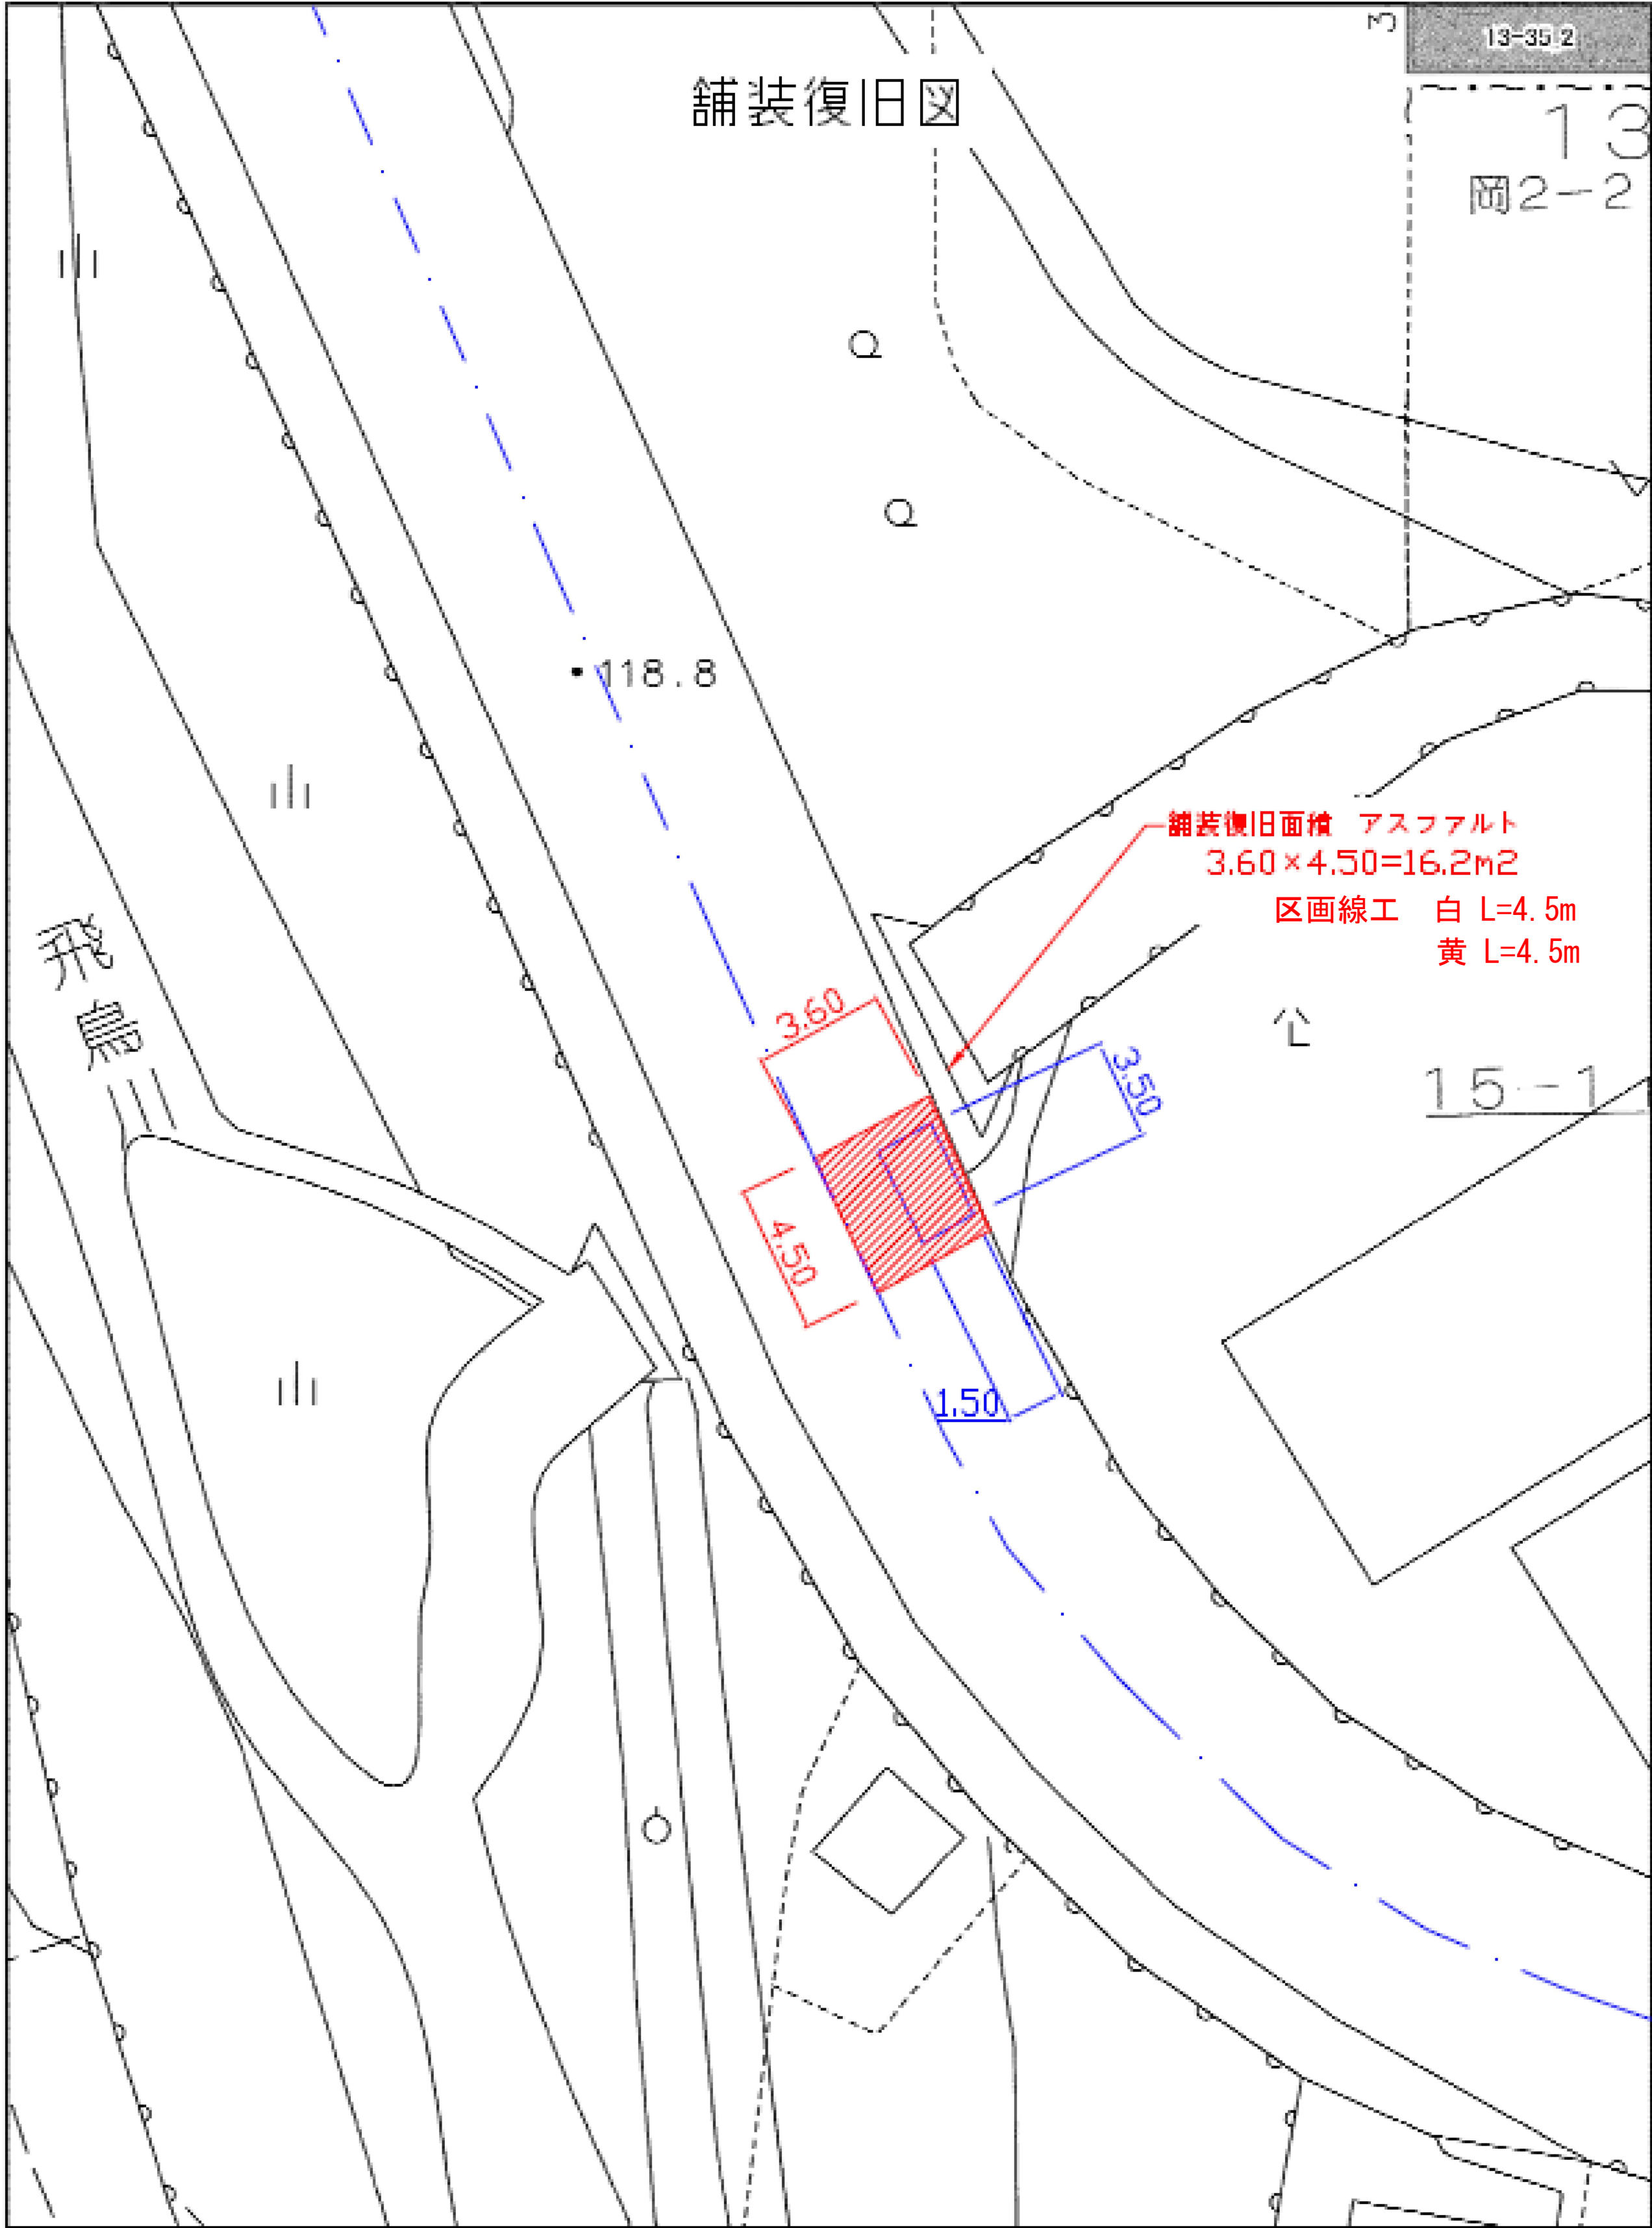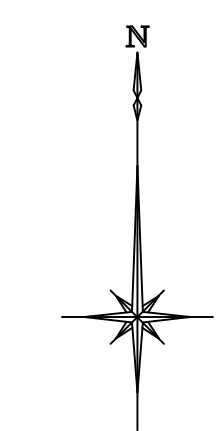

舗装復旧面積 アスファルト
3.60×4.50=16.2m²
区画線工 白 L=4.5m
黄 L=4.5m

凡 例

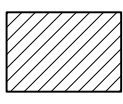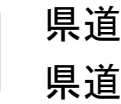-  県道車道 表層 密粒Ast=5cm
-  県道車道 基層 粗粒Ast=5cm

施行年度	令和 7 年 度			
工事番号	第 123 号			
工事名	舗装本復旧工事			
路線河川名	明日香村大字岡地内(2工区)			
施工箇所	舗装本復旧平面図(3)			
図面種類	S=1:250			
技 師	照 査	設 計	製 図	
図面番号	4 葉中 4			
事務所名	奈良県広域水道企業団 明日香事務所			