


計画平面図

S=1:250

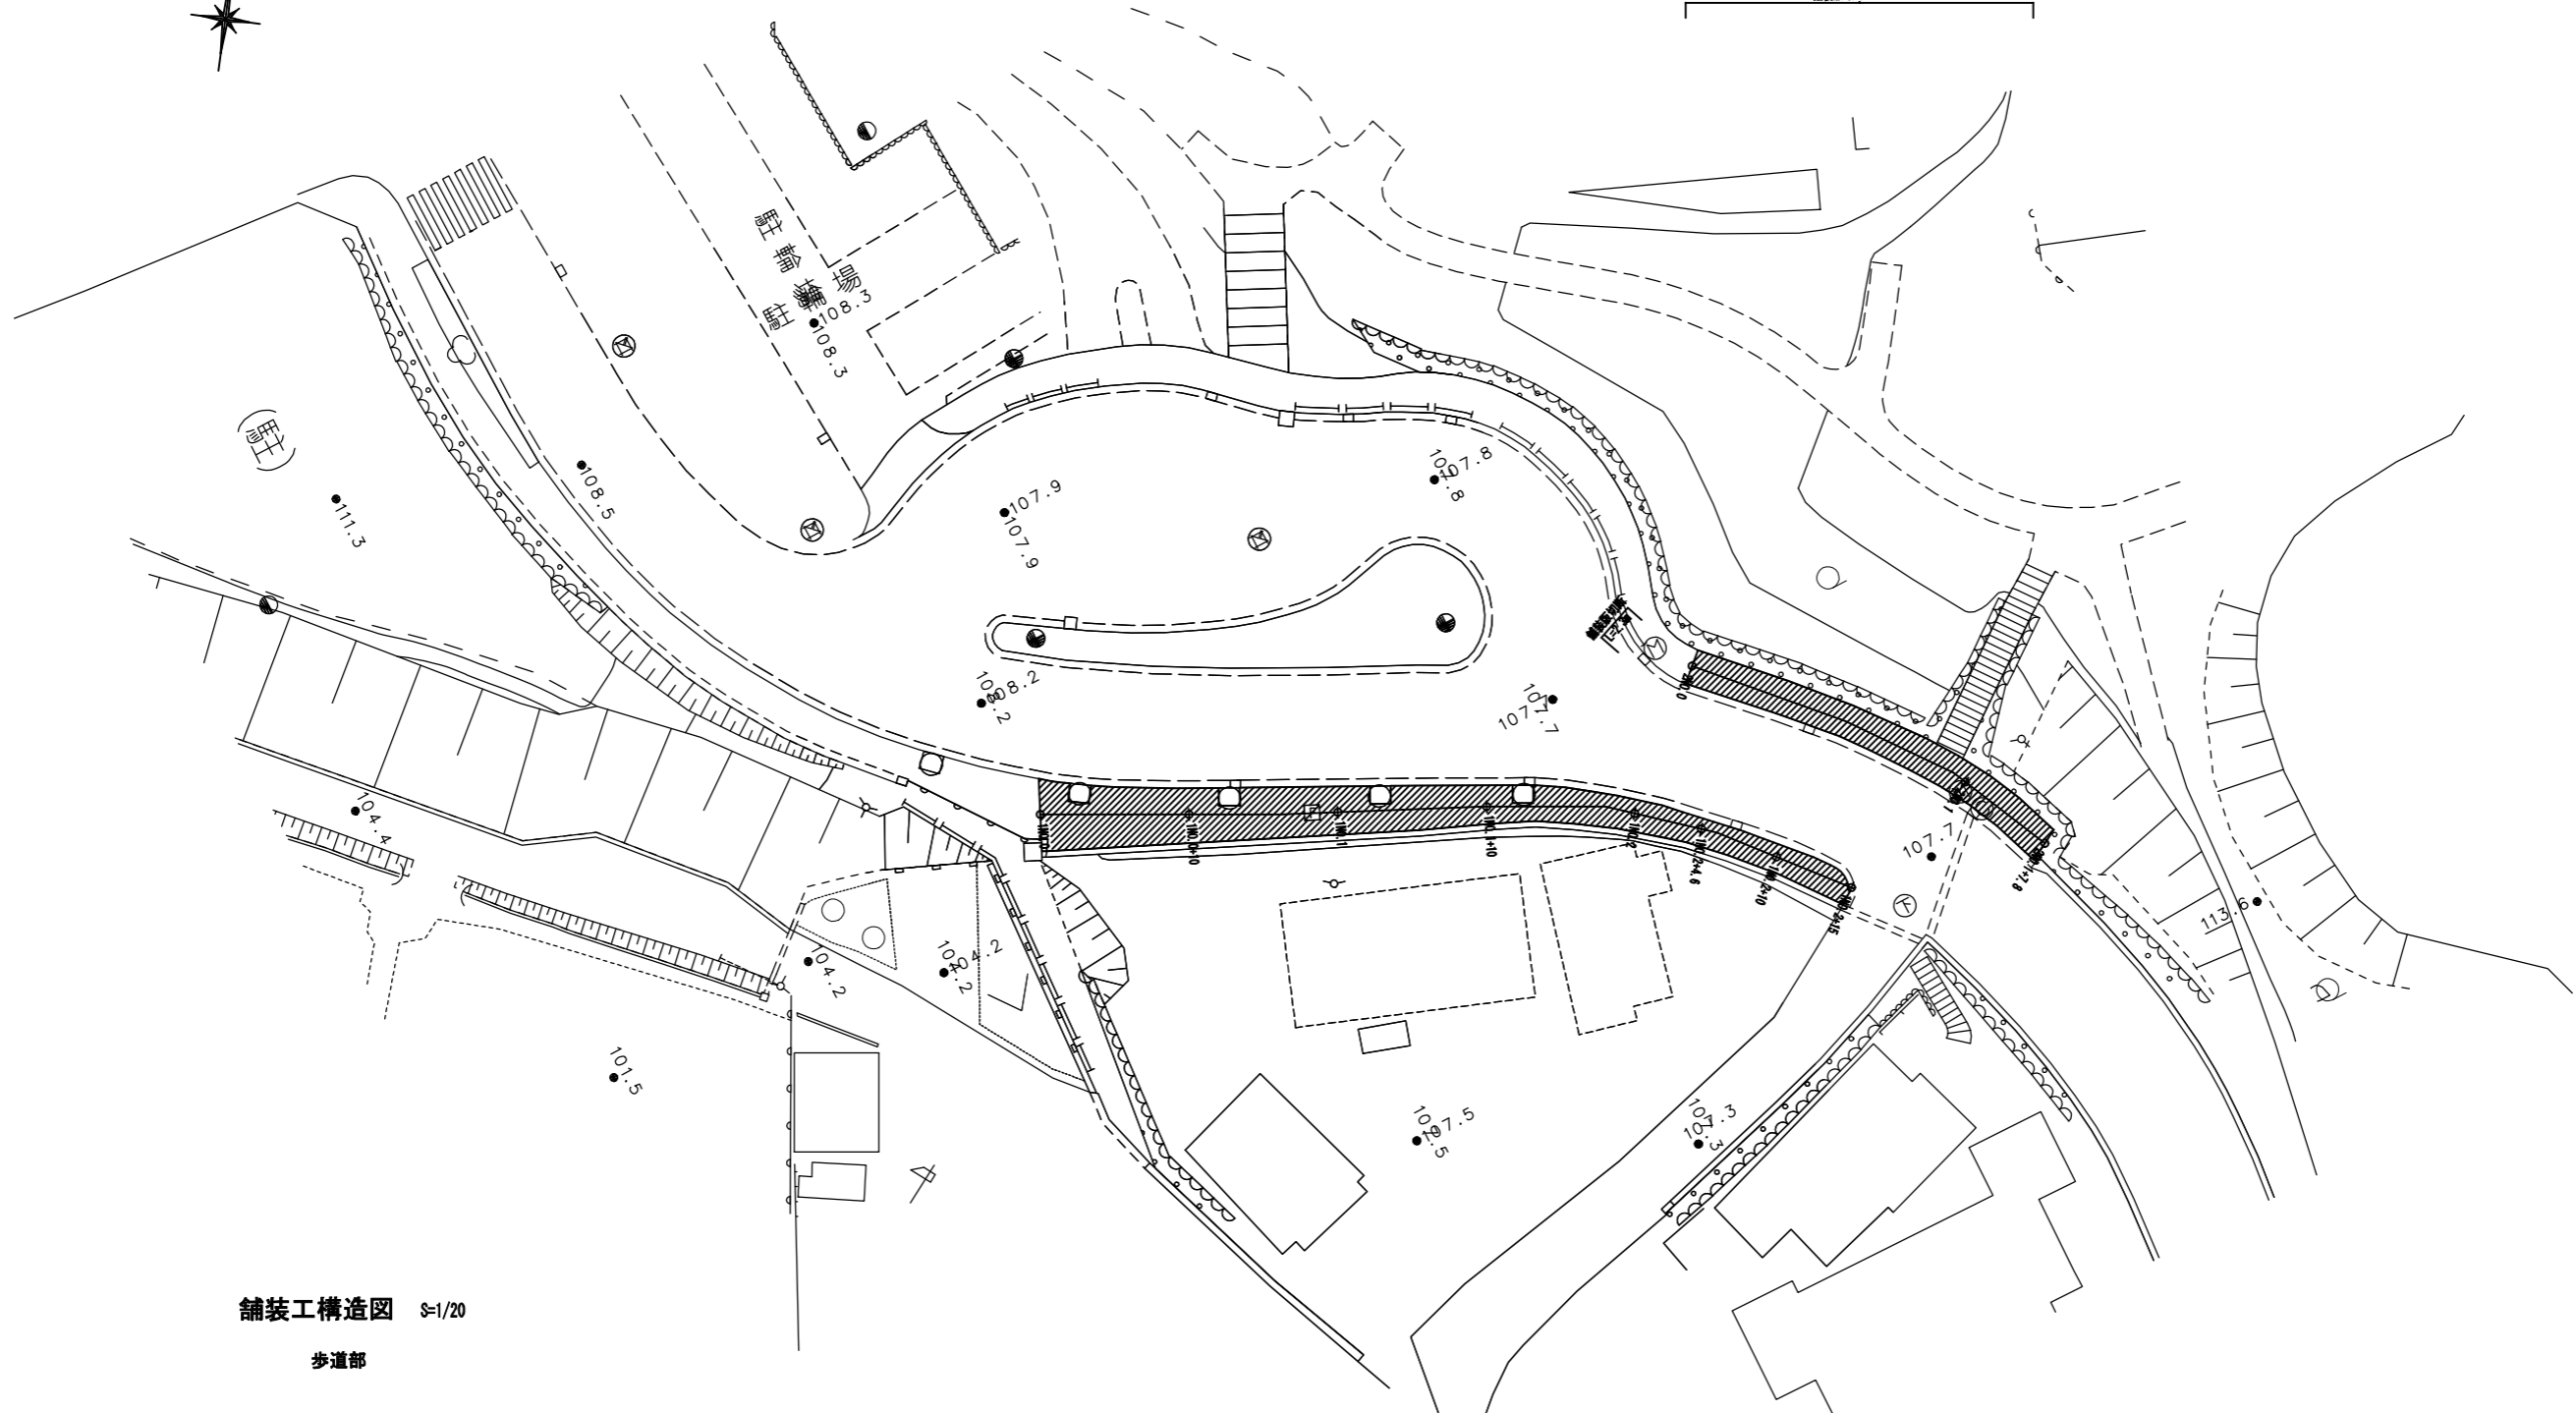


工事延長 (2工区)	L=27.8m
アスファルト舗装工	A=59.6㎡
舗装版破砕	A=59.6㎡



舗装工構造図 S-1/20

歩道部

表層: 自然色 密粒度タイプ4mm

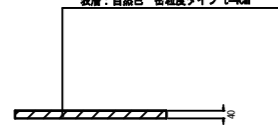

舗装版破砕	A=131.4㎡
アスファルト舗装工	A=131.4㎡
工事延長 (1工区)	L=55m

施行年度	令和 8 年度
工事番号	第 103 号
工事名	ネットワーク道路整備工事
路線河川名	村道 福洲・川原線
施工箇所	明日香村大字立部地内
図面種類	計画平面図
縮尺	S=表示
技師照査設計製図	
図面番号	1 葉中 1 号
事務所名	明日香村地域づくり課