



計画平面図
S=1:250

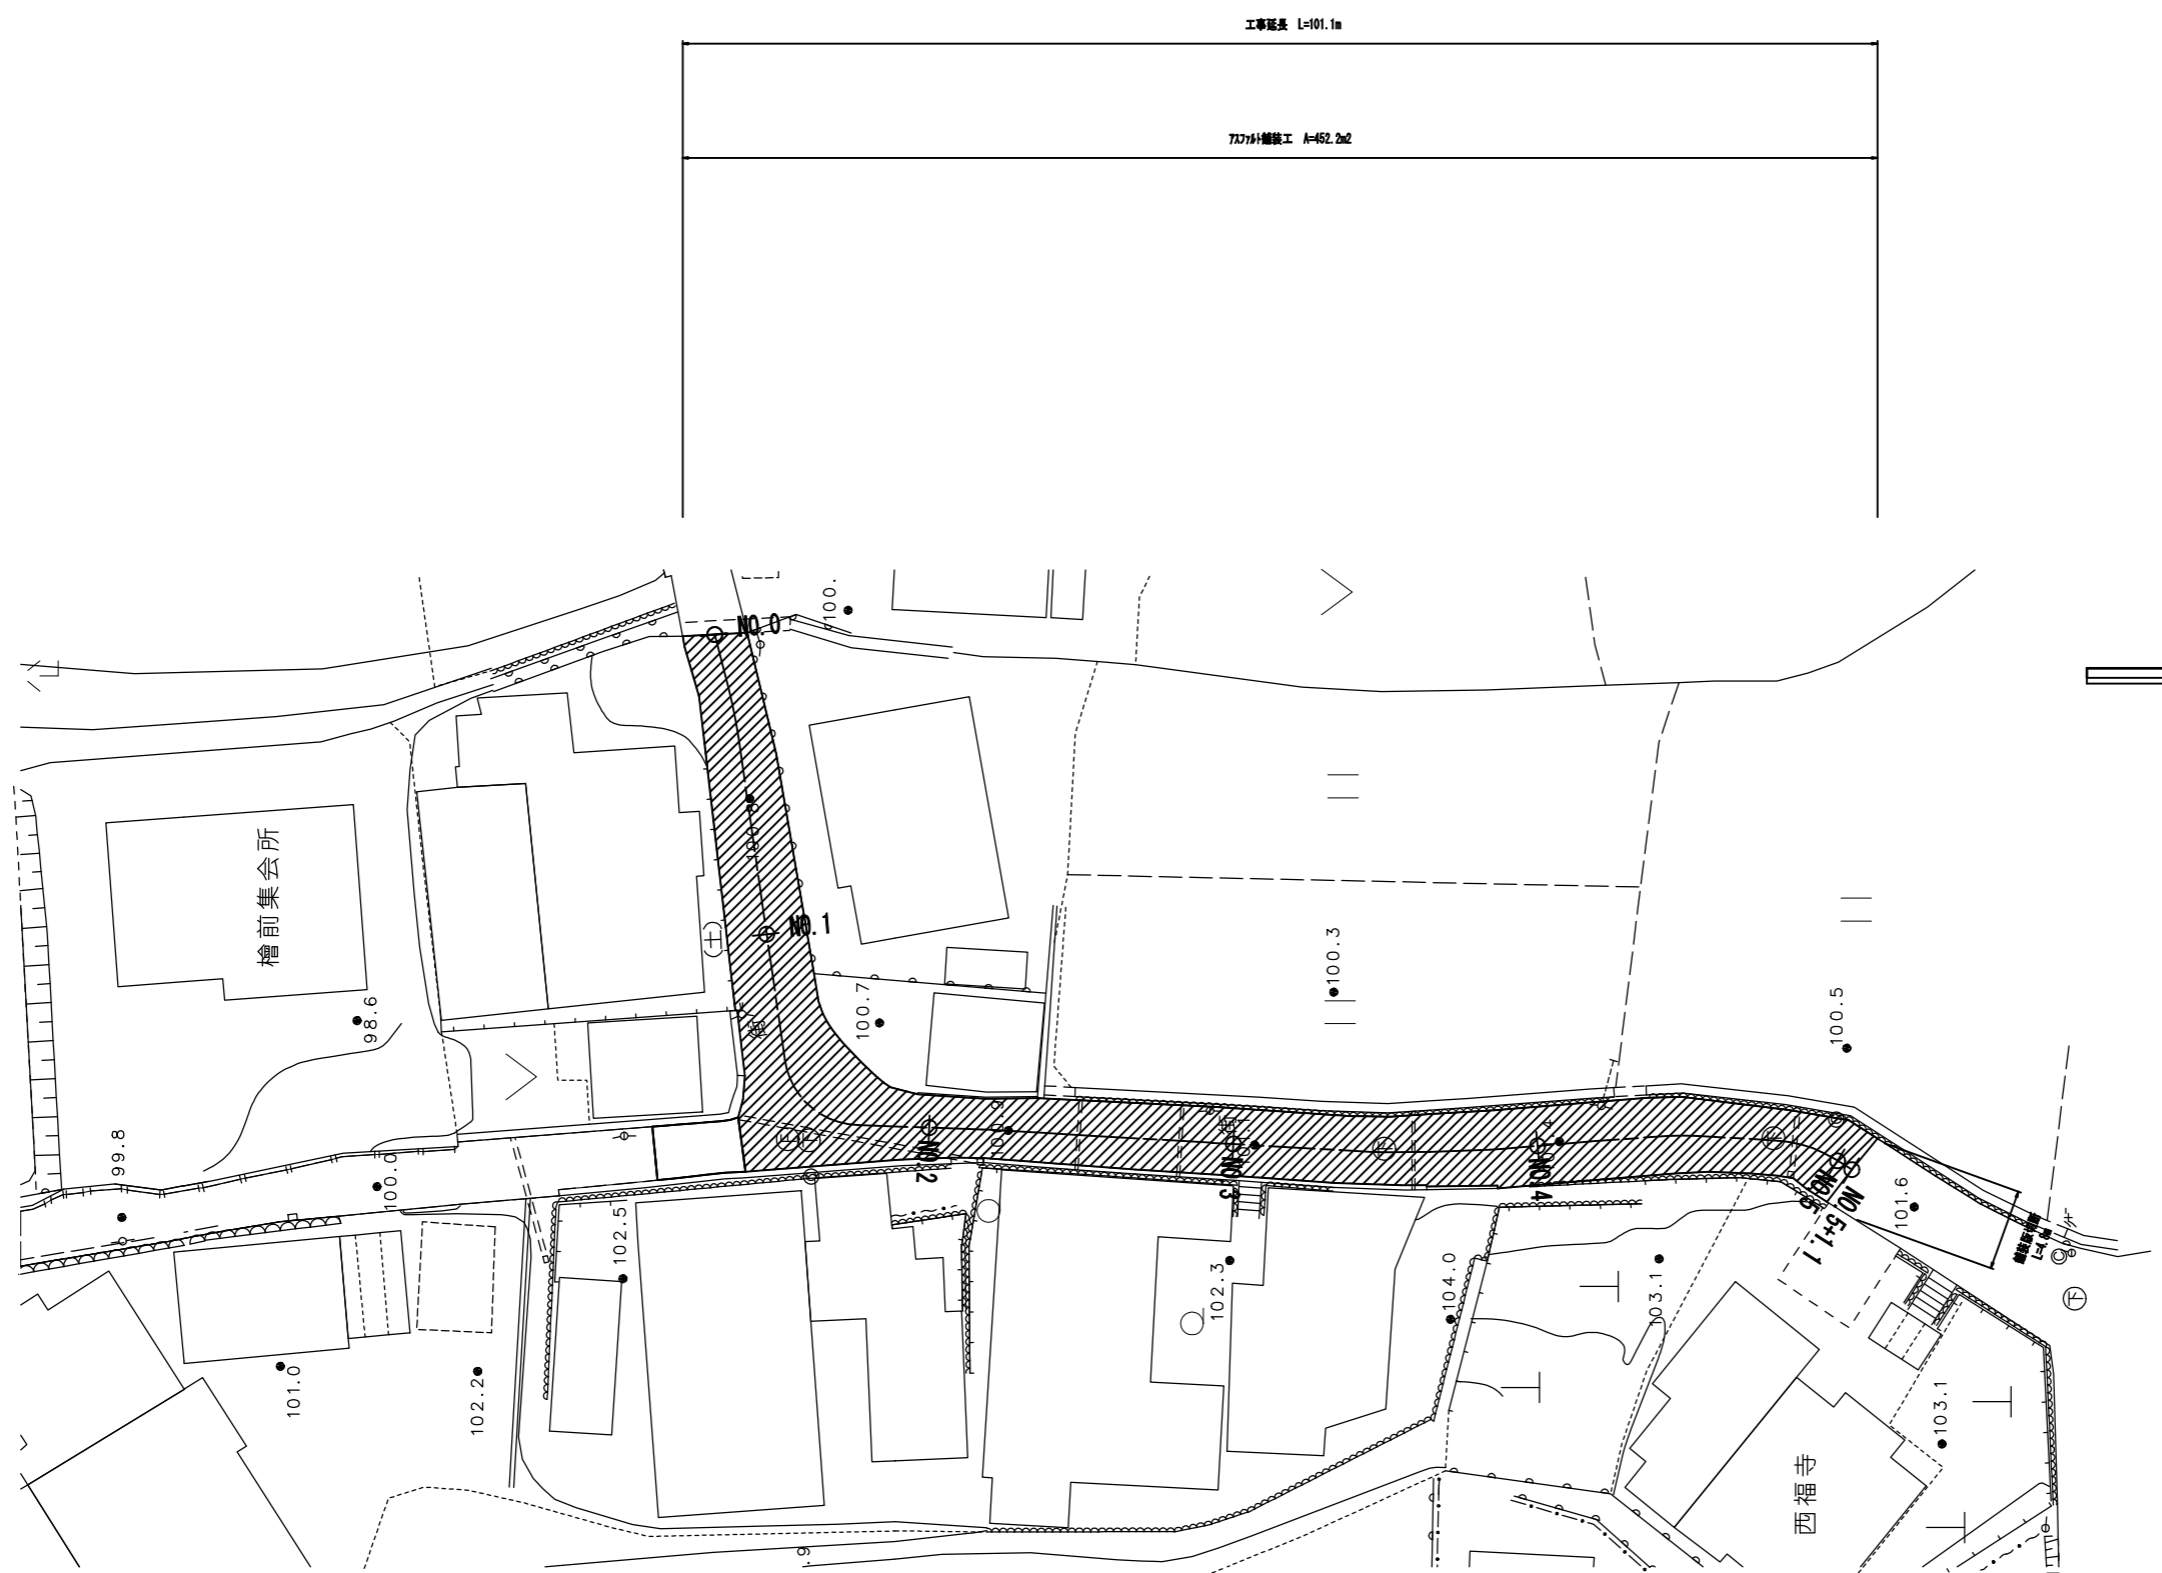

舗装工構造図 S=1/20

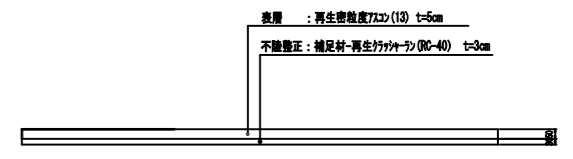

施工年度	令和8年度
工事番号	第104号
工事名	道路維持工事
路線・河川名	村道榎前1号線他
施工箇所	明日香村大字榎前 地内
図面種類	計画平面図
縮尺	S=図示
技師	原 登 設 計 製 図
図面番号	1 葉中 1 号
事務所名	明日香村地域づくり課