


計画平面図  
S=1:250

工事延長 L=159.0m

アスファルト舗装工 A=377.3m<sup>2</sup>

令和7年度実施区間

アスファルト舗装工 A=201.3m<sup>2</sup>

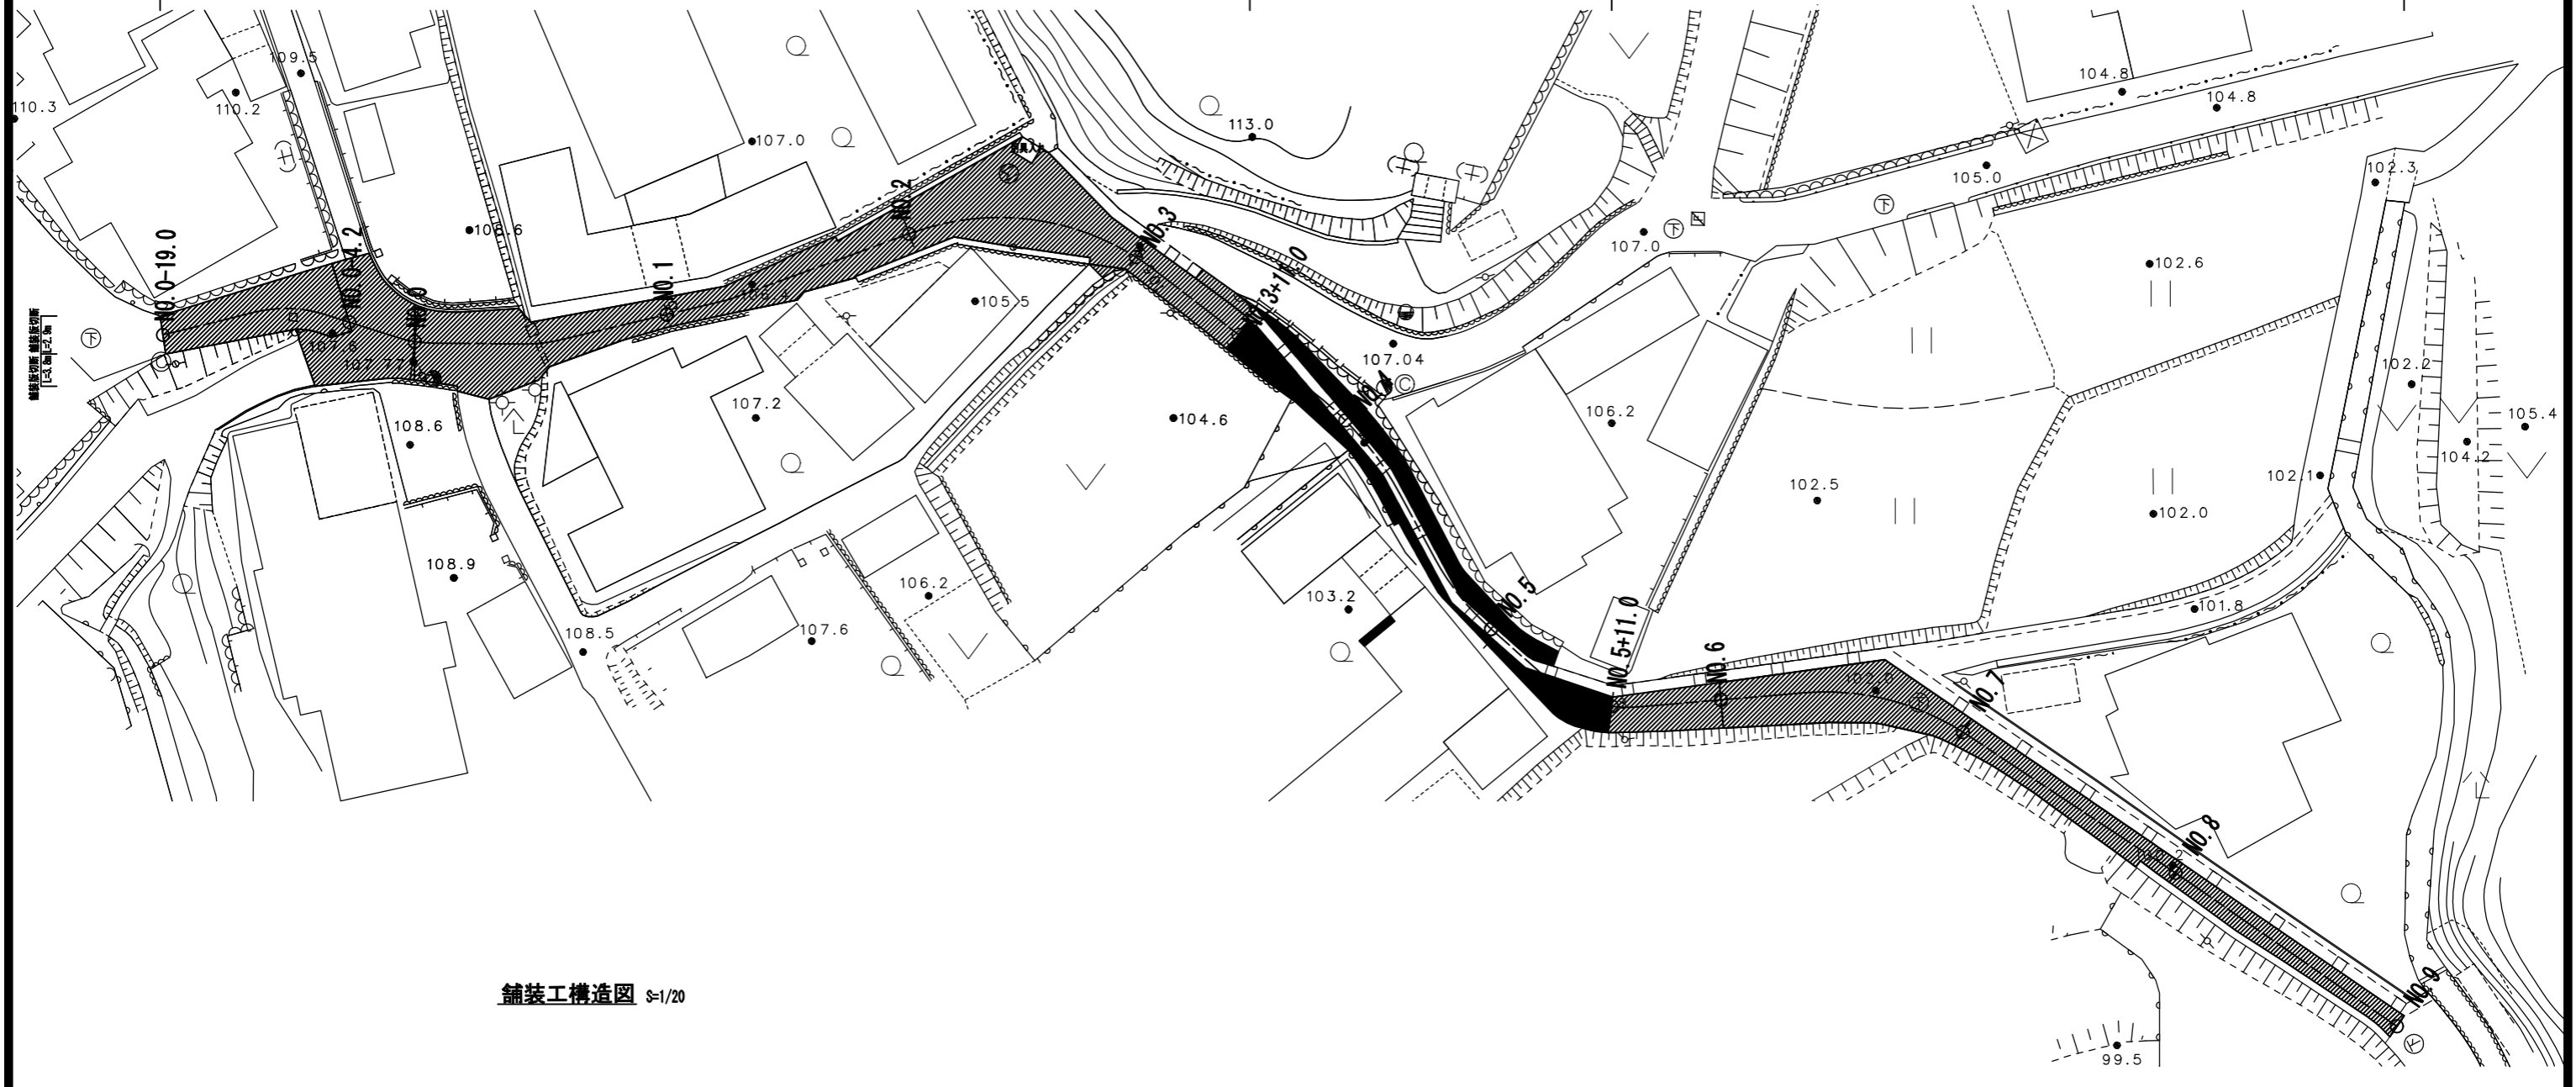

舗装工構造図 S=1/20

表層 : 再生粗粒度7L2D(13) t=5cm  
不締重正 : 補足材-再生リサイクル(RC-40) t=3cm



舗装断断面  
L=27m

施工年度	令和8年度
工事番号	第106号
工事名	道路維持工事
路線 河川名	村道 阿部山・横道線
施工箇所	明日香村大字立部 地内
図面種類	計画平面図
縮尺	S=図示
技師	調査 設計 製図
図面番号	1 葉中 1号
事務所名	明日香村地域づくり課