



計画平面図

S=1:250

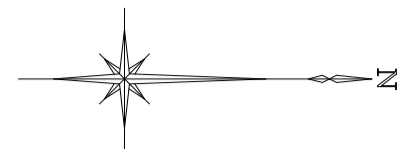

舗装工構造図 S=1/20

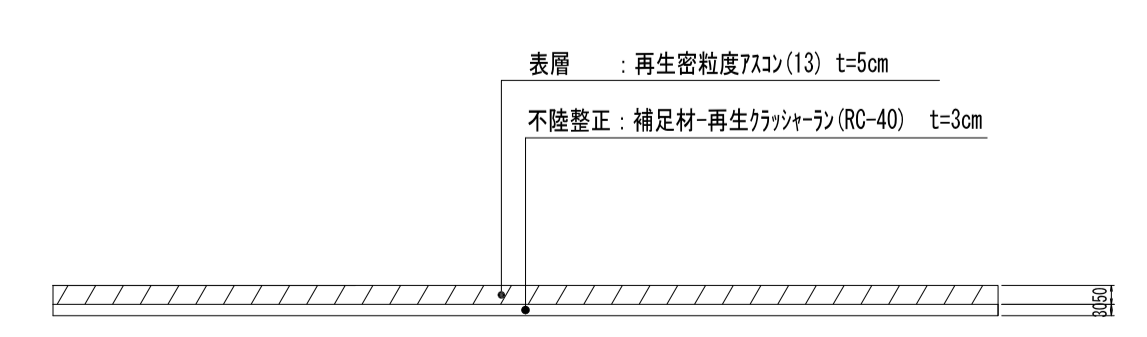

施行年度	令和8年度
工事番号	第107号
工事名	道路維持工事
路線河川名	村道 北口線
施工箇所	明日香村大字奥山地区内
図面種類	計画平面図
縮尺	S=図示
技師	照査設計製図
図面番号	1 葉中 1 号
事務所名	明日香村地域づくり課