



計画平面図

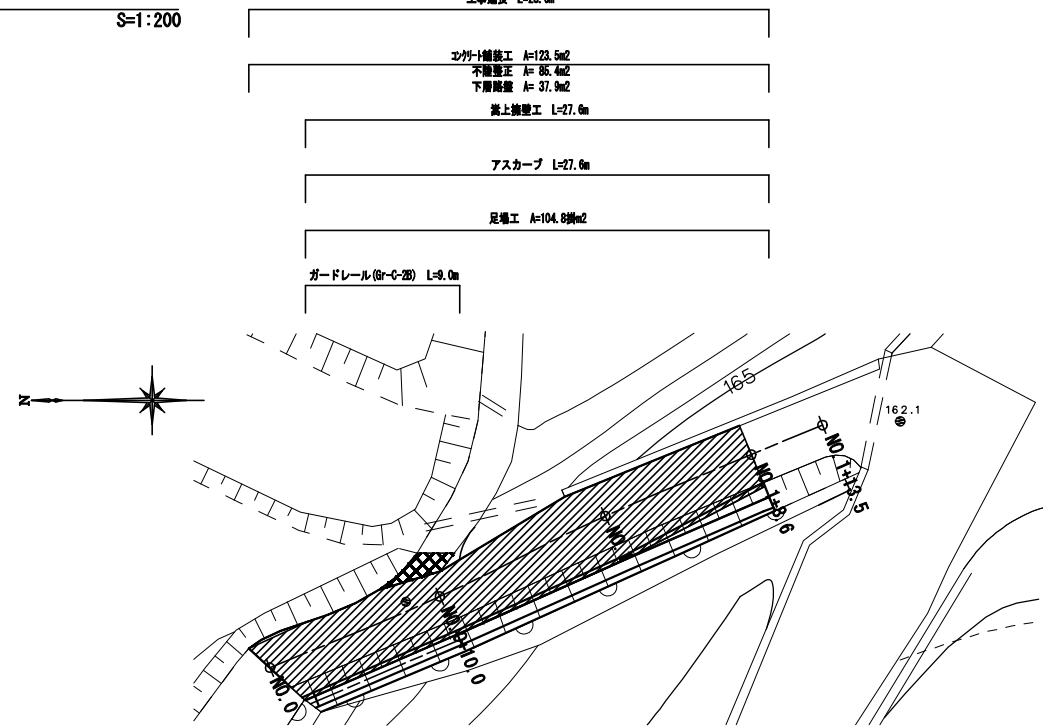


嵩上擁壁展開図

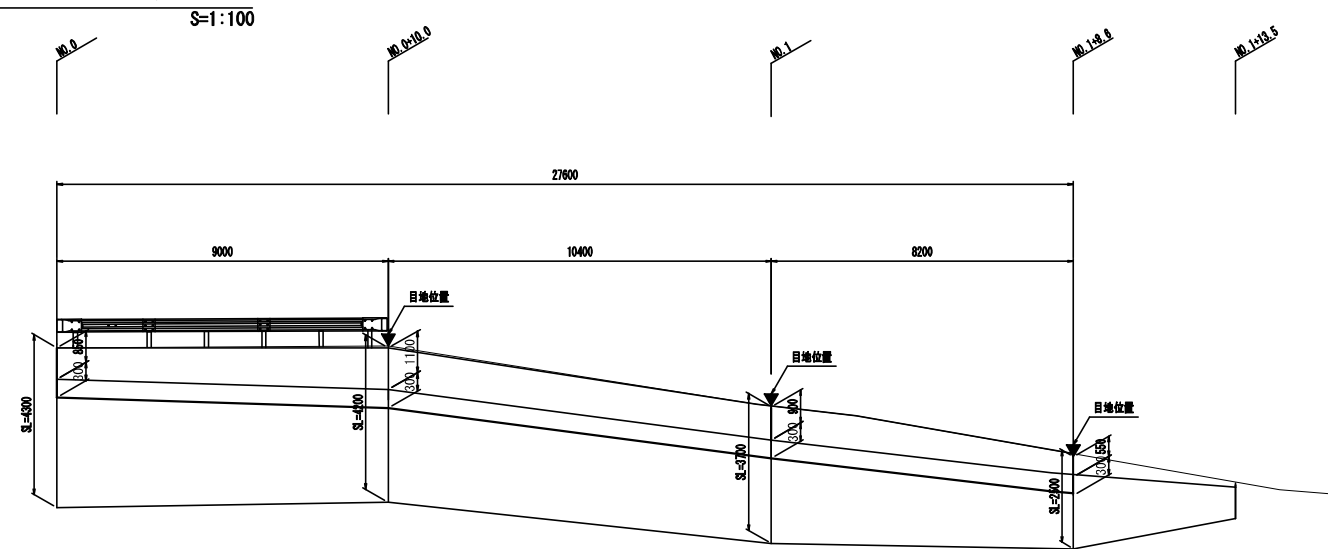


構造図

S=図示

ガードレール
(Gr-C-2B) 景観対応色 S=1:20

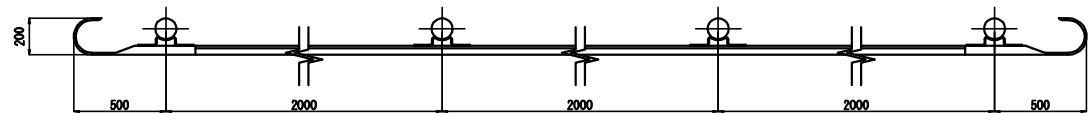

正面図

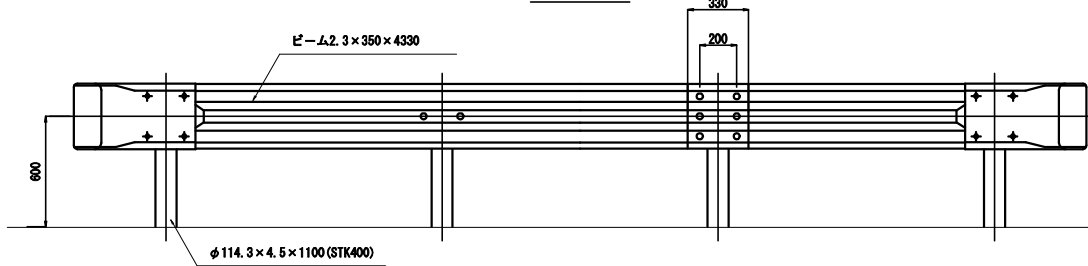


舗装構成図

S=1:20


嵩上擁壁標準図

S=1:20

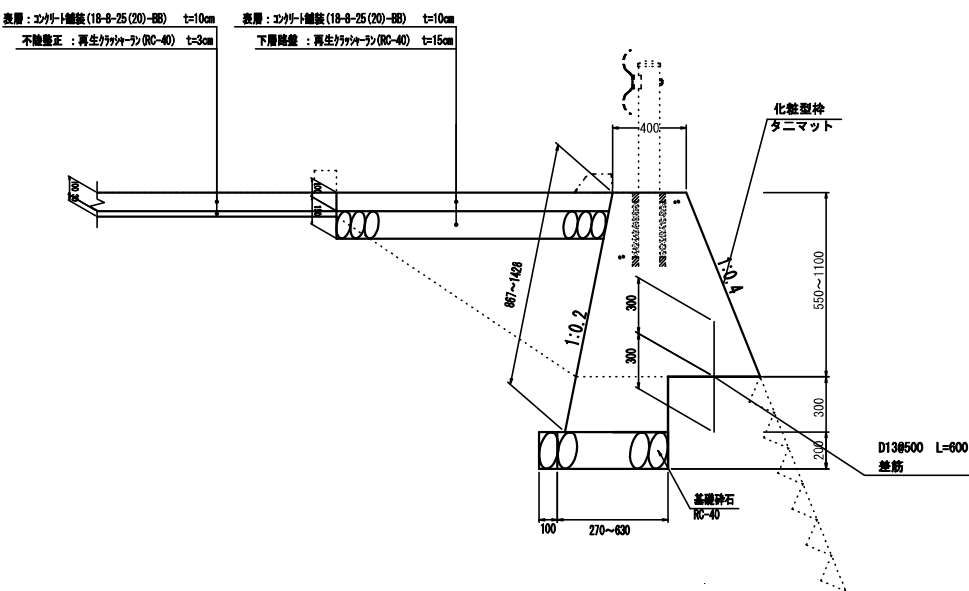


断面図

S=1:20

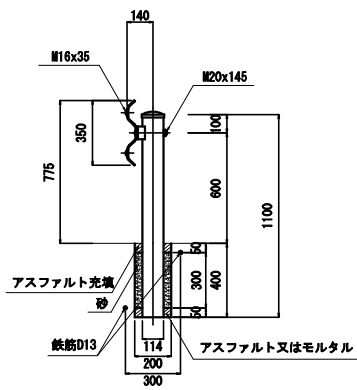


配筋図

S=1:20

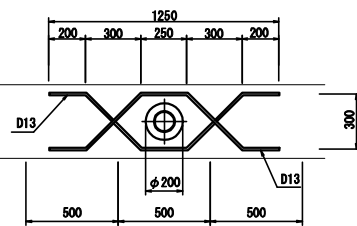


アスカープ構造図

S=1:5

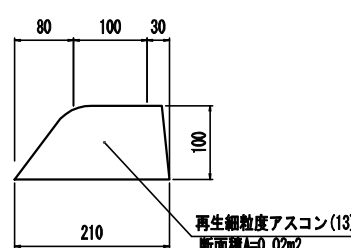

横断面図


S=1:100

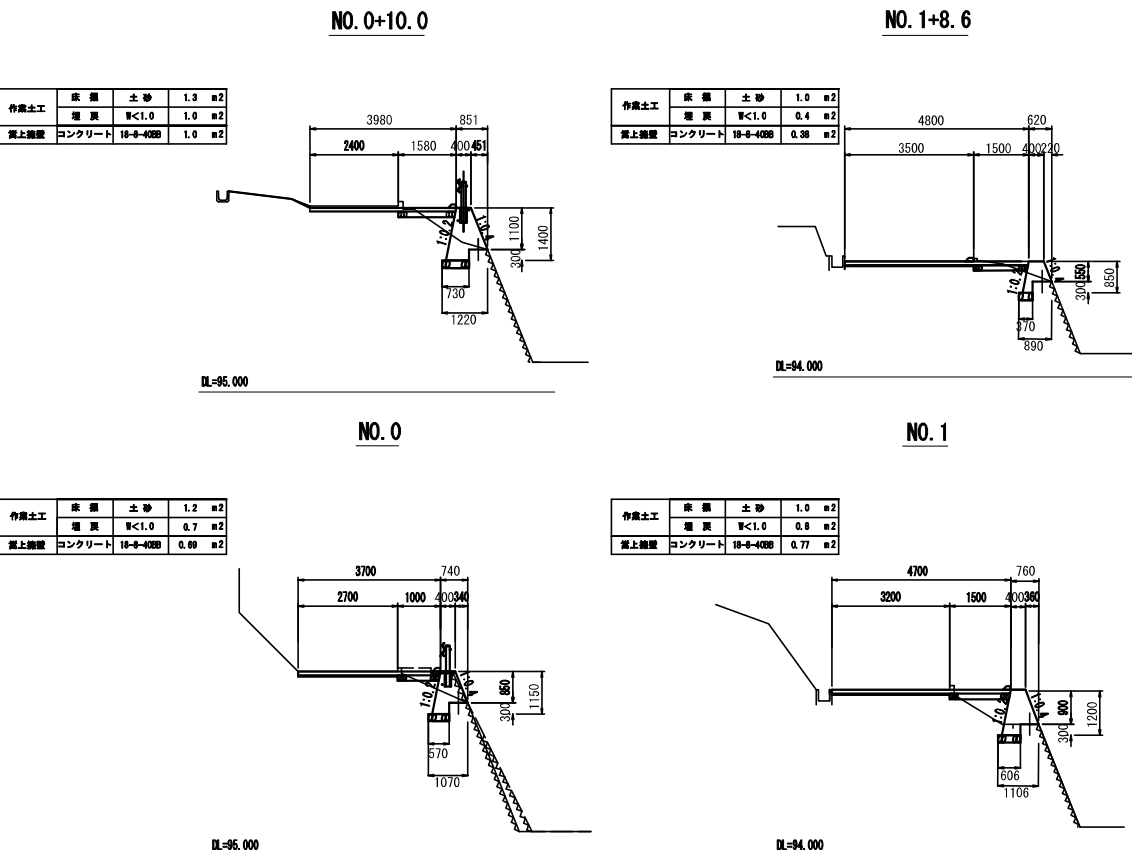

施行年度	令和 8 年 度
工事番号	第 111 号
工事名	道路維持工事
路線河川名	村道 栗原18号線
施工箇所	明日香村大字栗原地内
図面種類	計画平面図・横断面・構造図
縮尺	S=図示
技師	照 査 設 計 製 図
図面番号	2 葉 中 1 号
事務所名	明日香村地域づくり課

舗装工展開図(1)

S=1:100

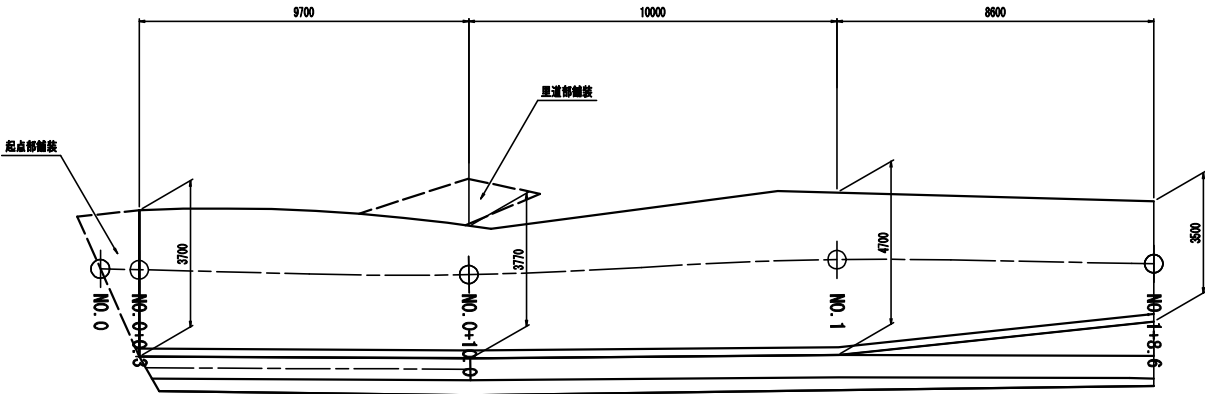


舗装工展開図(2)

S=1:20


起点部舗装

記号	底辺	高さ
1	2.700	0.596
面積 m ²		0.8

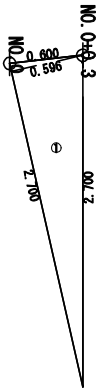

里道部舗装

記号	底辺	高さ
1	3.100	1.176
2	2.200	1.132
面積 m ²		3.1

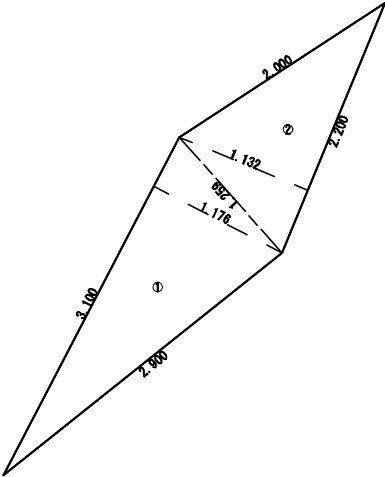

施行年度 工事番号	令和8年度 第111号
工事名	道路維持工事
路線河川名	村道 栗原18号線
施工箇所	明日香村大字栗原地内
図面種類 縮尺	舗装工展開図(1)・(2) S=図示
技師照査設計製図	
図面番号	2 葉中 2 号
事務所名	明日香村地域づくり課