


平面図 S=1:200



施行年度	令和 8 年 度
工事番号	第 113 号
工事名	土砂流出対策工事
路線河川名	明日香村大字福洲地内
施工箇所	平面図
図面規模	S=1:200
縮尺	
技 師	原 彦 設 計 製 図
図面番号	8 葉 中 1 号
事務所名	明日香村地域づくり課

縦断図 S=1:200






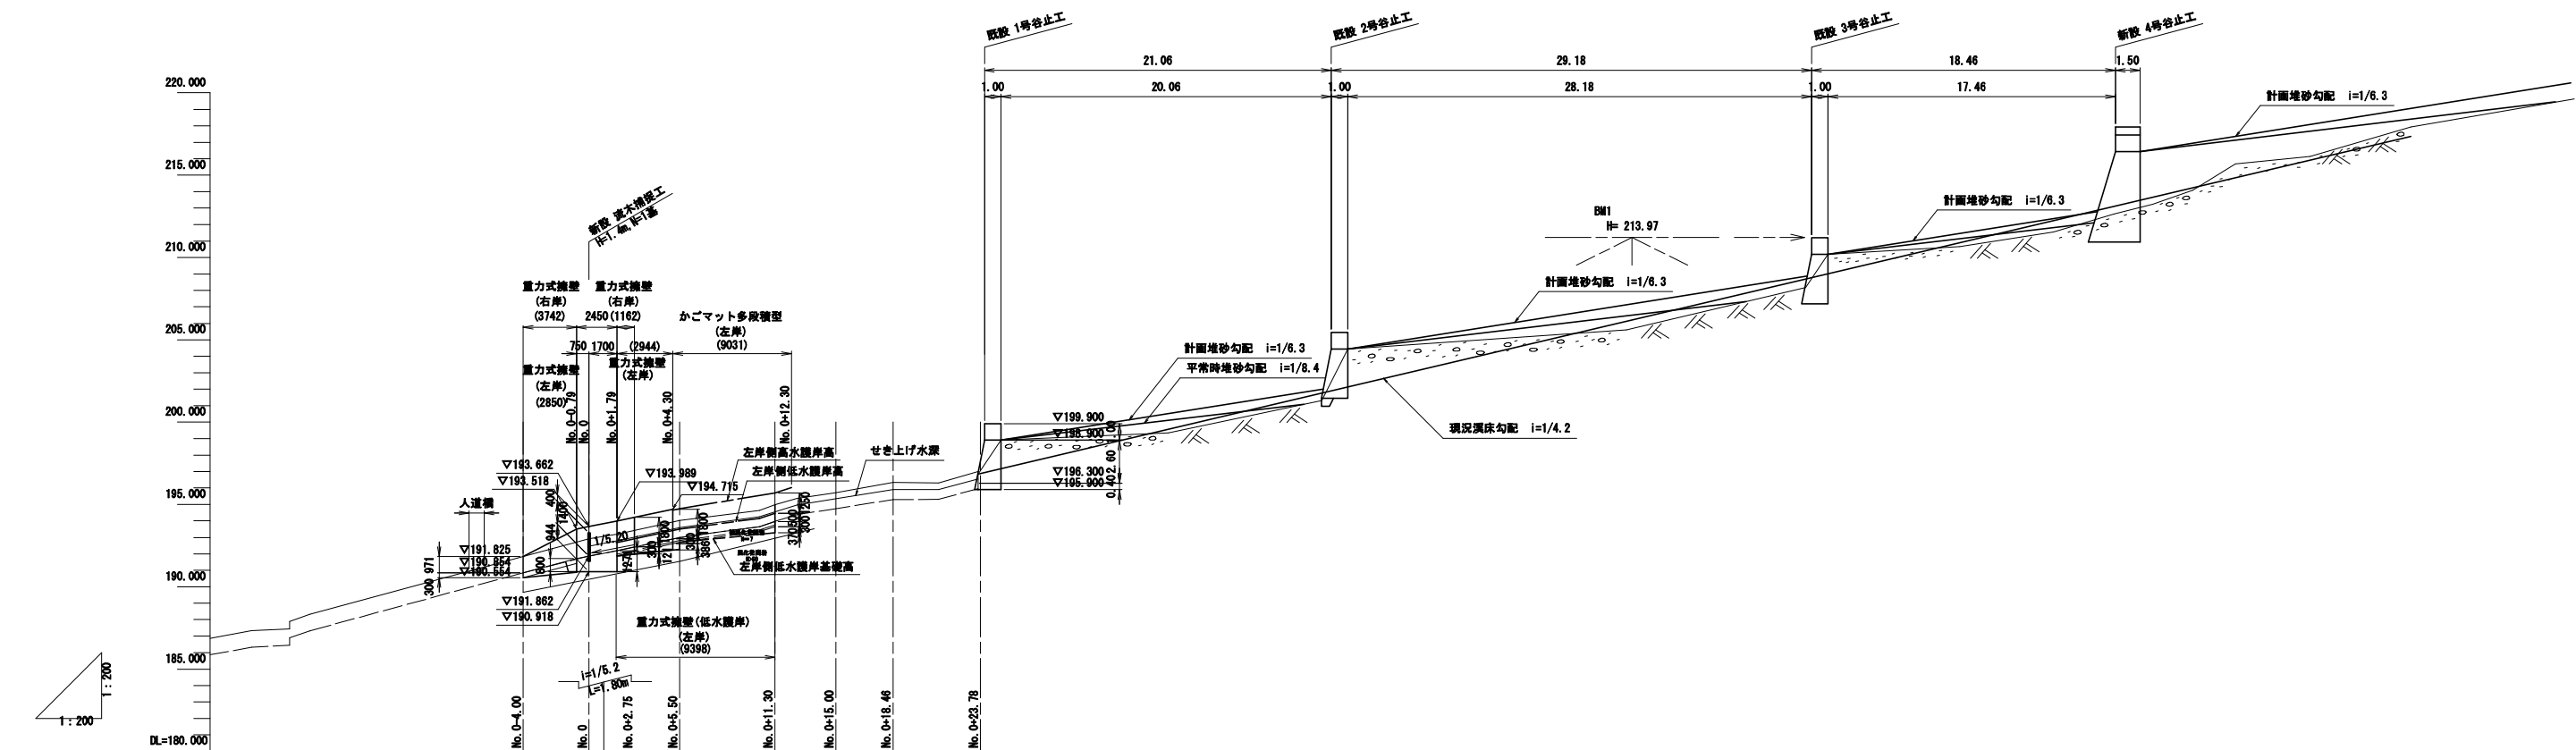


※令和5年度 県単治山関係調査業務 河床縦断面図を使用。
なお、標高は令和6年度第217号土砂流出対策測量設計業務に合わせた。
また、本業務において追加した横断面を元に、最悪河床高及び水路側壁天端高を修正。

計 画	勾配							
	左岸側 高水護岸高	191.881	193.662	194.750	195.700			
	左岸側 低水護岸高			193.500	194.460			
	右岸側 水路天端高	191.825	193.662					
	河床高	190.854	191.862	193.000	193.950			
現 況	水路高	190.854	191.862	193.000	193.950			
	地盤高							
追加距離		-4.000	0.000	5.500	11.301	15.000	18.461	23.779
岸距離		0.000	4.000	5.500	5.801	3.689	3.461	5.318
測点		No. 0-4.00	No. 0	No. 0+5.50	No. 0 +11.30	No. 0 +15.00	No. 0 +18.46	No. 0 +23.78


施行年度 工事番号	令和8年度 第113号		
工事名	土砂流出対策工事		
路線河川名 施工箇所	明日香村大字福洲地内		
図面規模 図尺	平面図 S=1:200		
技 師	監 査	設 計	製 図
図面番号	8 葉 中 2 号		
事務所名	明日香村地域づくり課		

横断図(1) S=1:100

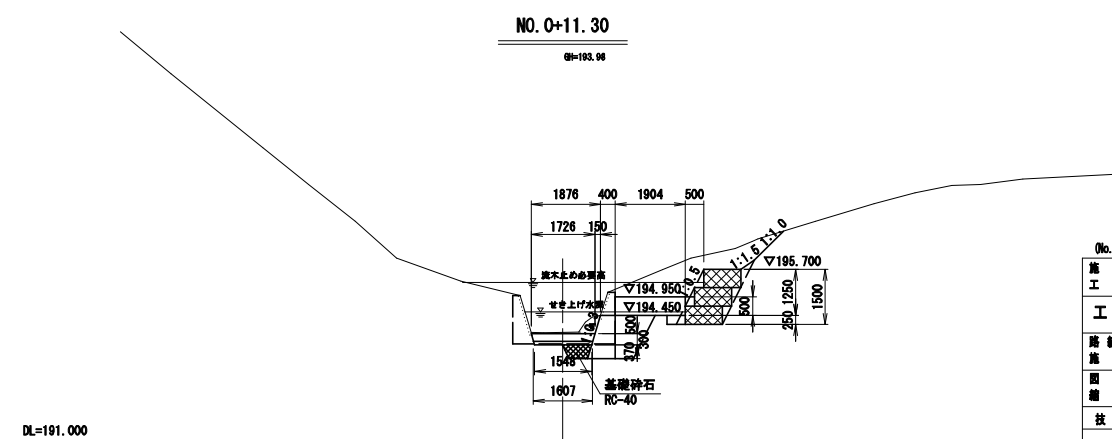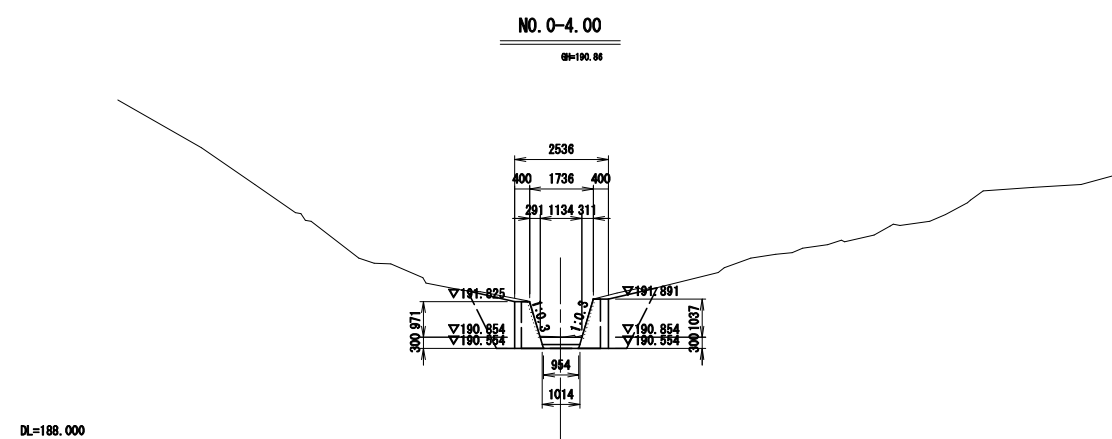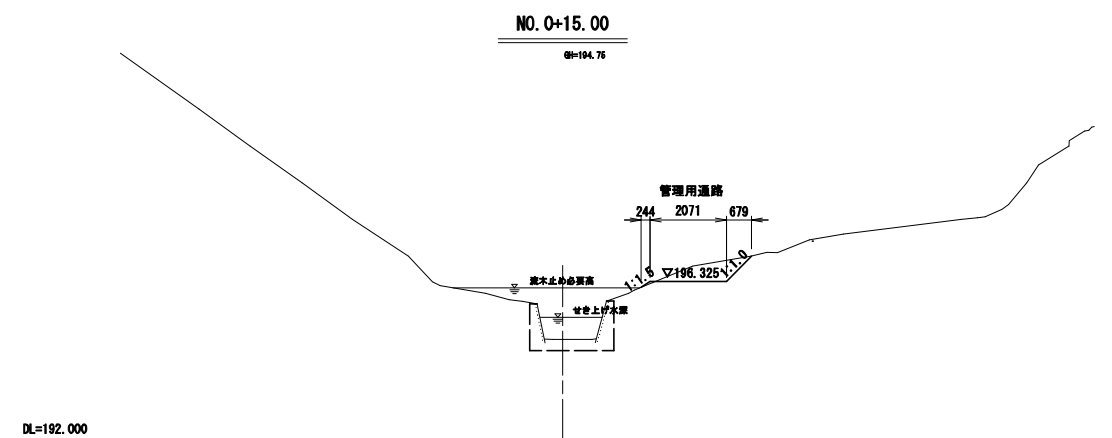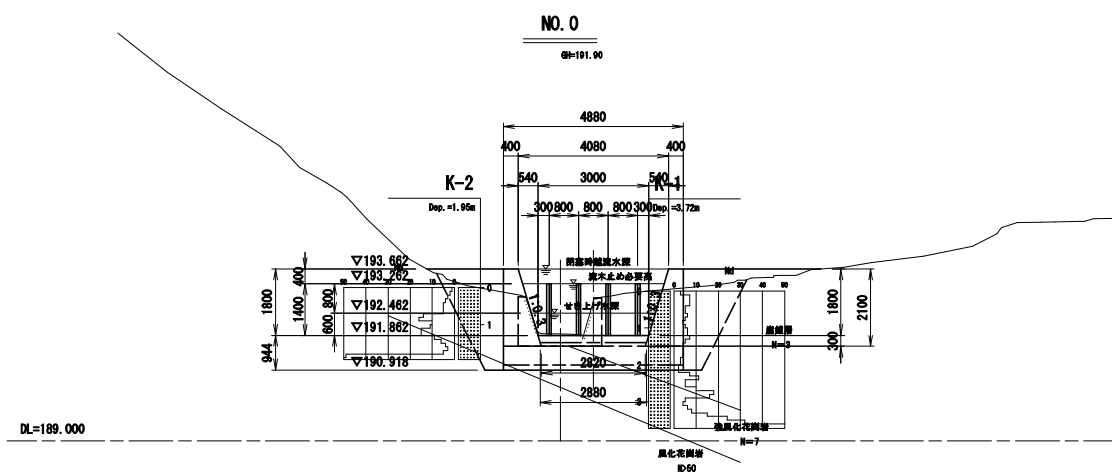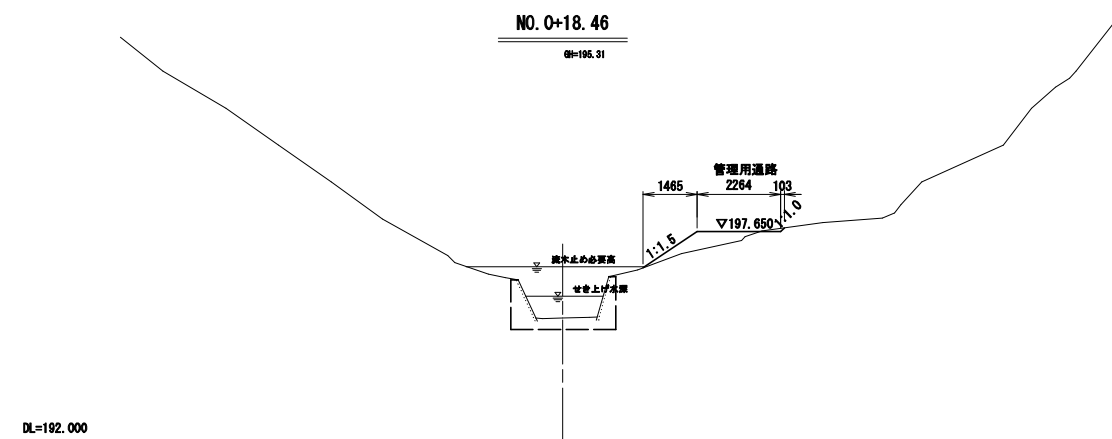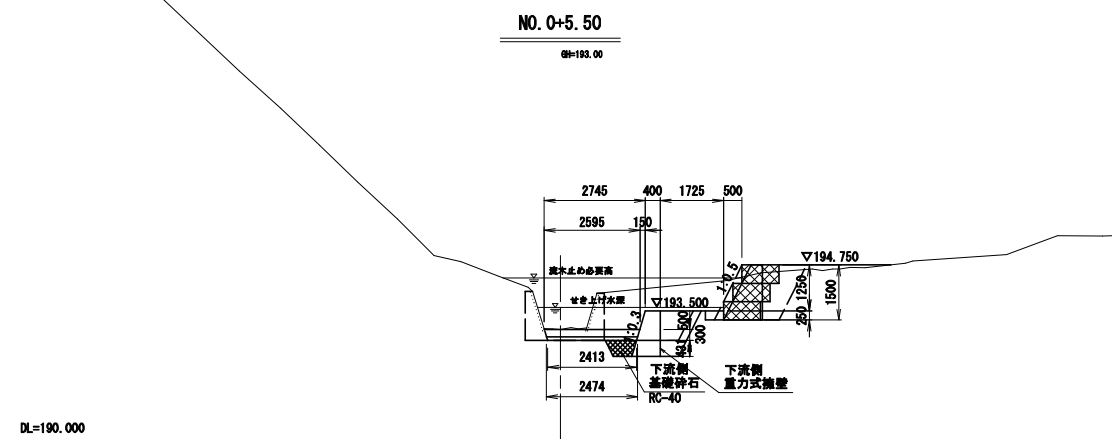

(No. 0-4.00~No. 0+18.46)	
施行年度	令和 8 年度
工事番号	第 113 号
工事名	土砂流出対策工事
路線河川名	明日香村大字園瀬地内
施工箇所	横断図(1)
図面種類	S=1:100
縮尺	
技師	監査
設計	製図
図面番号	8 葉 中 3 号
事務所名	明日香村地域づくり課


横断図(2) S=1:100

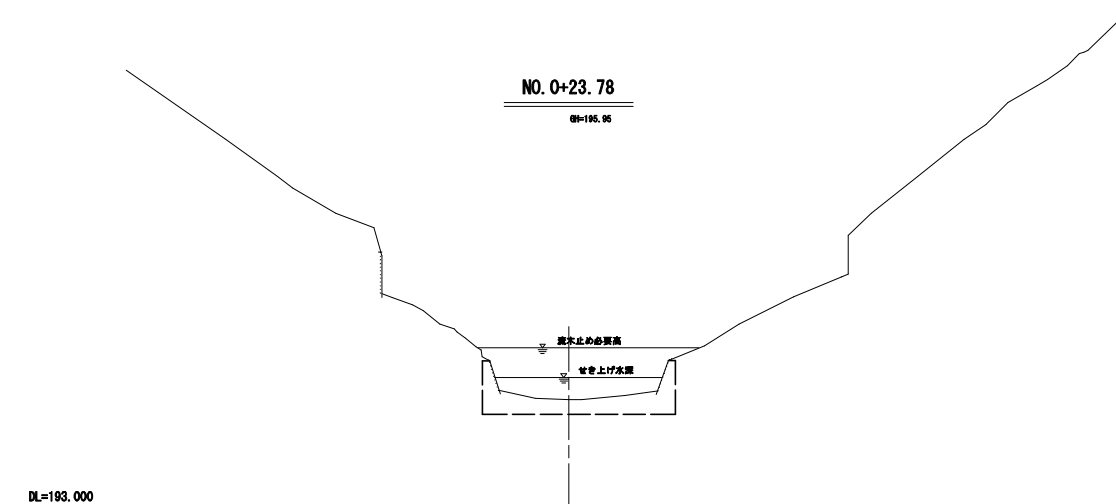


(No.0-23.70)				
施行年度 工事番号	令和 8 年度 第 113 号			
工事名		土砂流出対策工事		
路線 施工箇所	明日香村大字福測地内			
図面 縦横 縮尺	横断図 (1) S=1:100			
技 師	監 査	設 計	製 図	
図面番号	8 葉 中 4 号			
事務所名 明日香村地域づくり課				

流木捕捉工構造図(1)


平面图 S=1:100

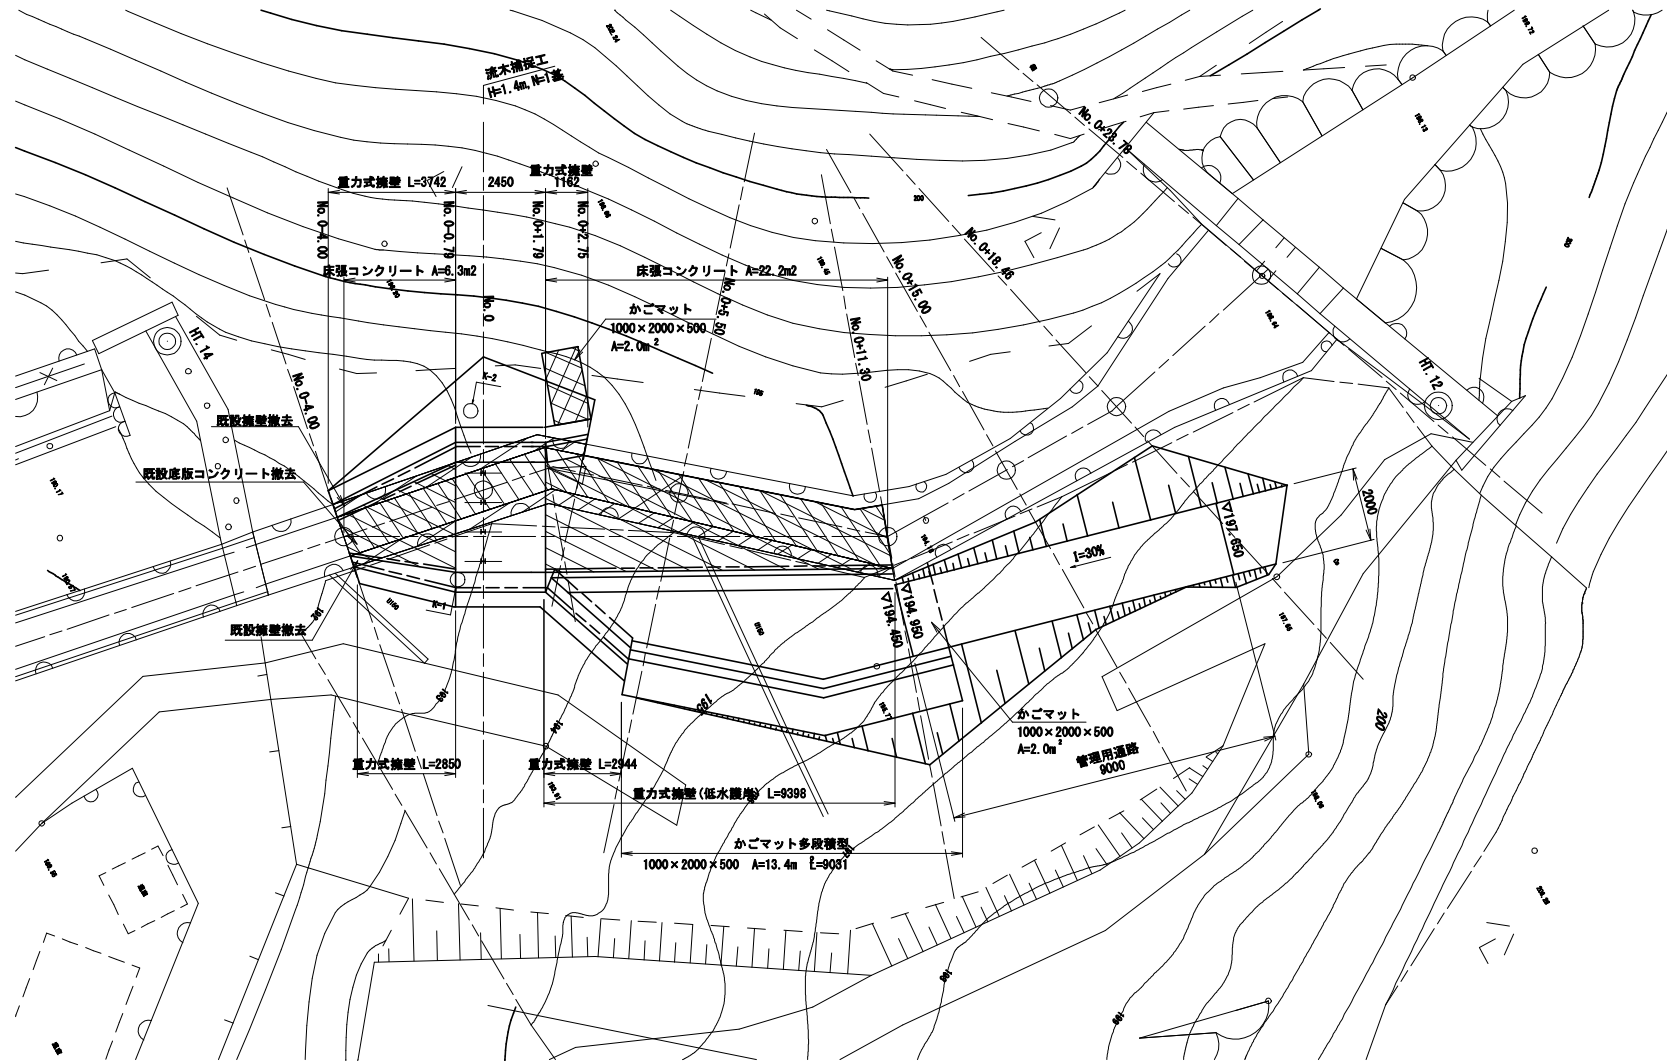

縦断面 S=1:100

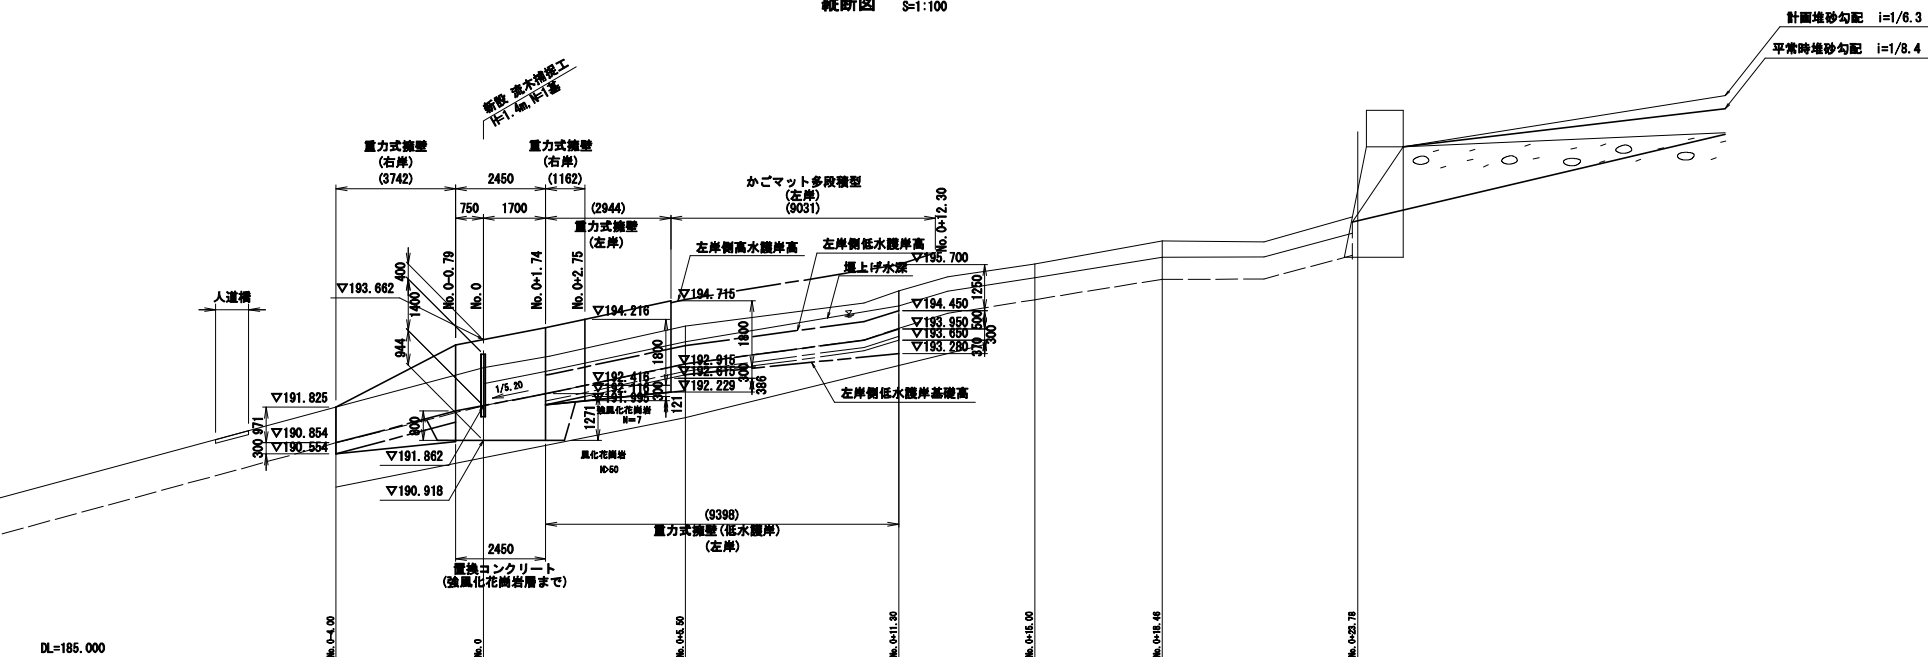


流木捕捉工正面図 S=1:50

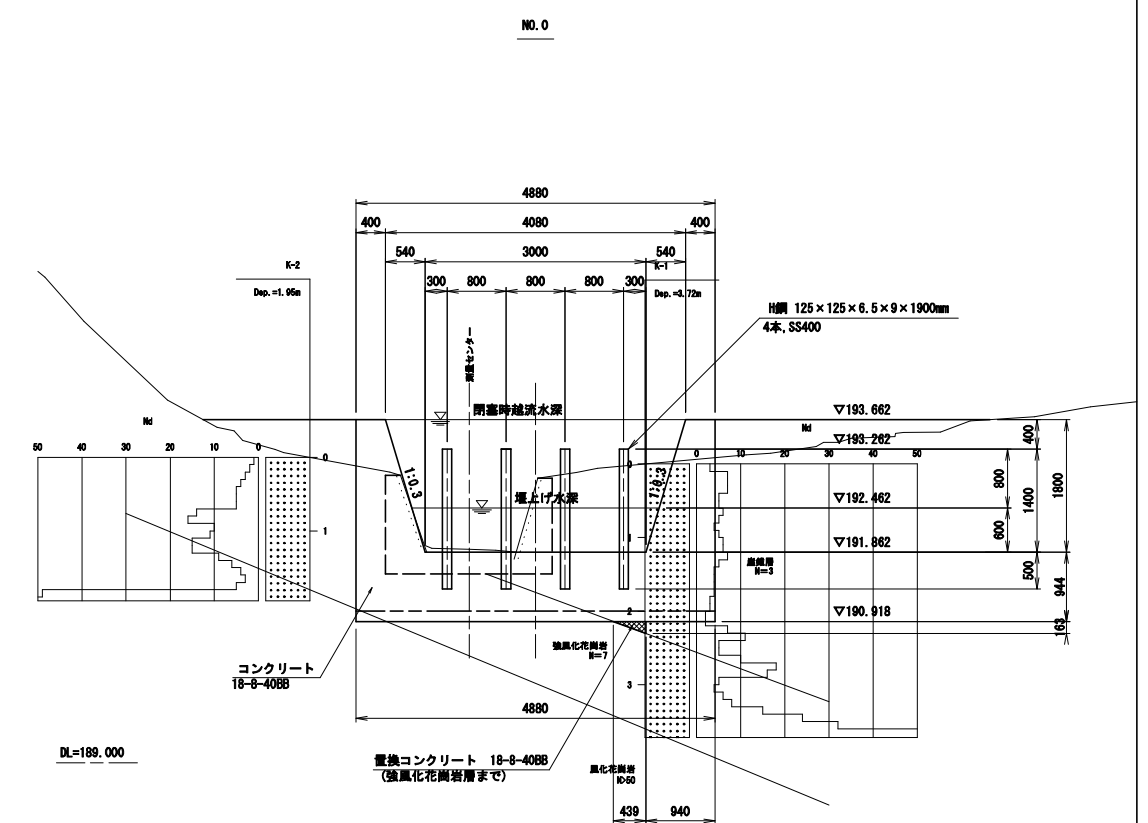


施行年度 工事番号	令和 8 年度 第 113 号
工事名	土砂流出対策工事
路線河川名 工事箇所	明日香村大字福淵地内
断面幅員 縦横	横断 図 (1) S=1:100
技 師	原 圭 股 計 製 図
図面番号	8 葉 中 5 号
事務所名	明日香村地域づくり課

流木捕捉工構造図(2)


重力式擁壁詳細図 S=1:30

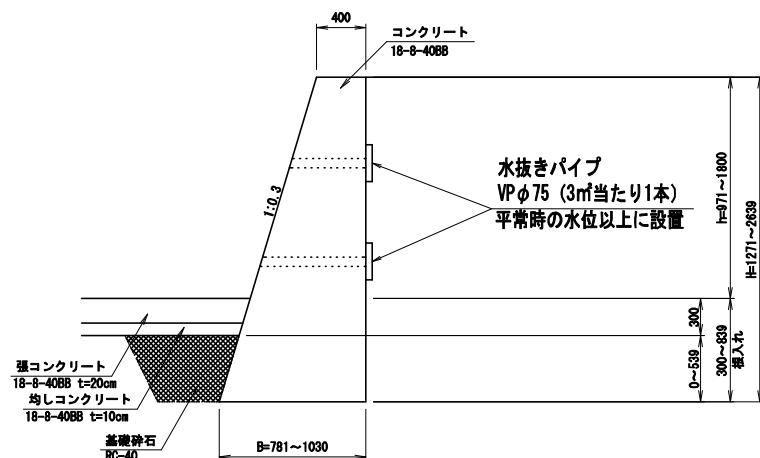


重力式擁壁展開図 右岸側 S=1:50

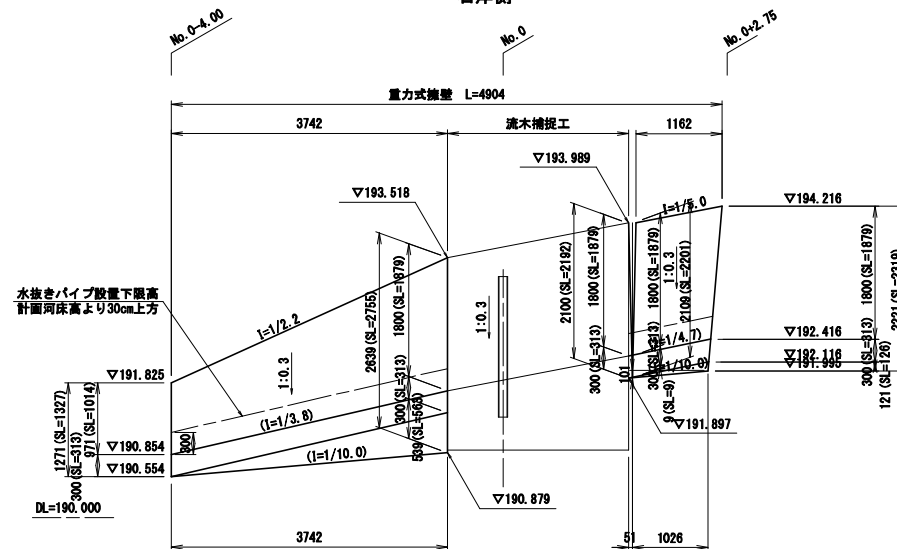


重力式擁壁展開圖
左岸側

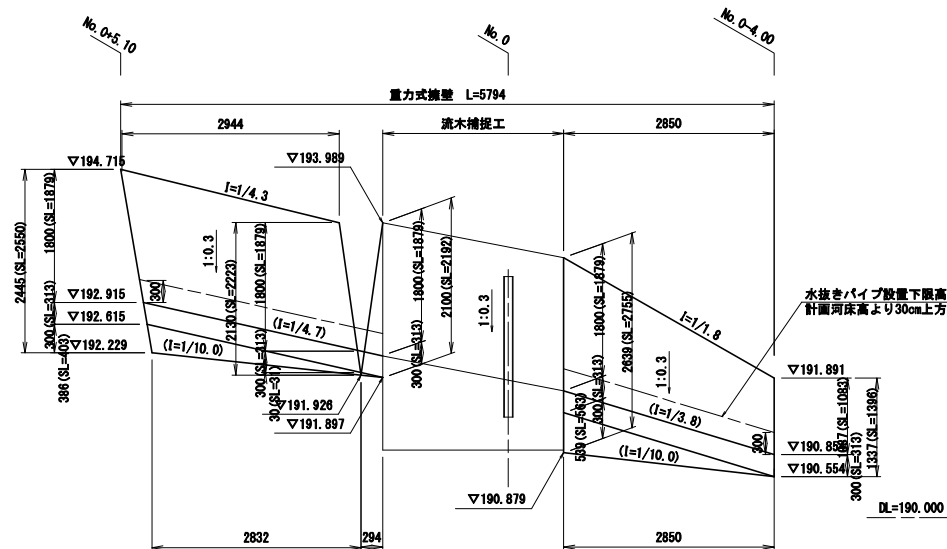


重力式擁壁詳細図
(低水護岸部)

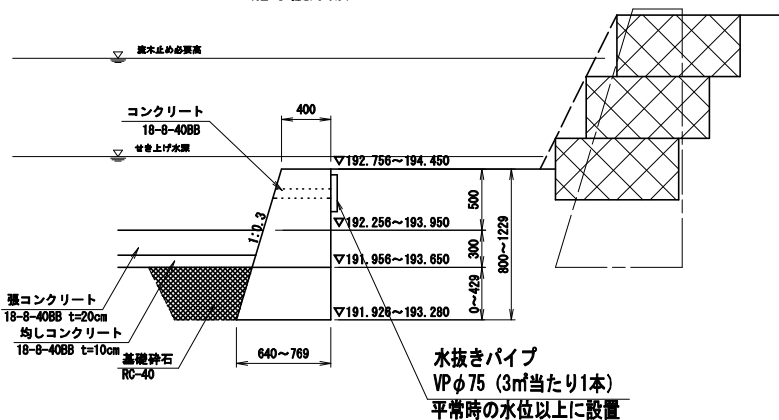


かごマット展開図 S=1:50

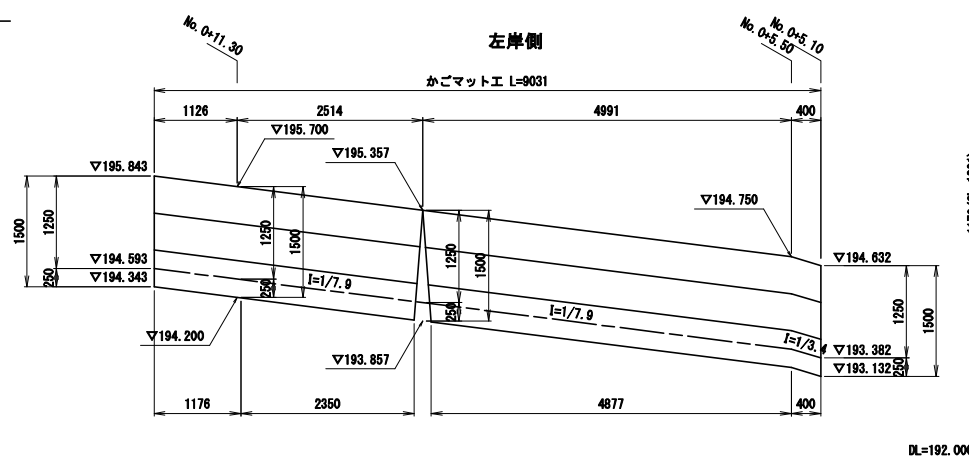


重力式擁壁(低水護岸部)展開図
左岸側

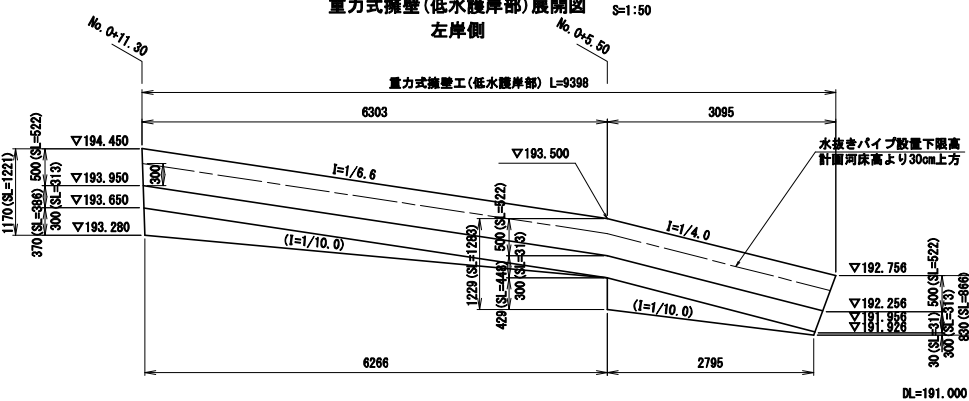


重力式擁壁土留部断面図 S=1:30

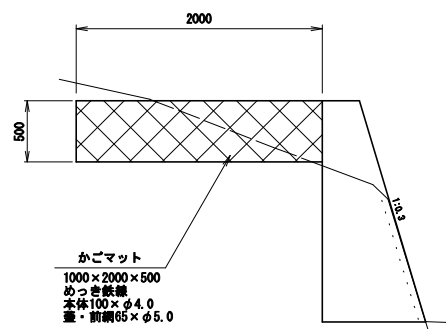


かごマット構造図 S=1:50

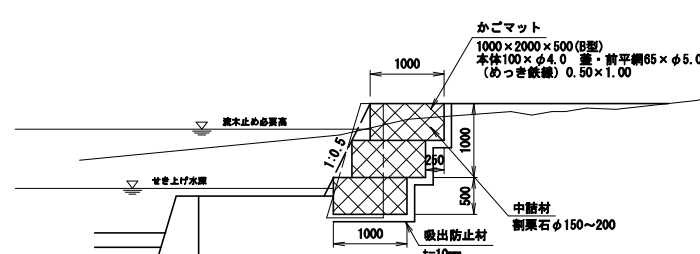

平面图

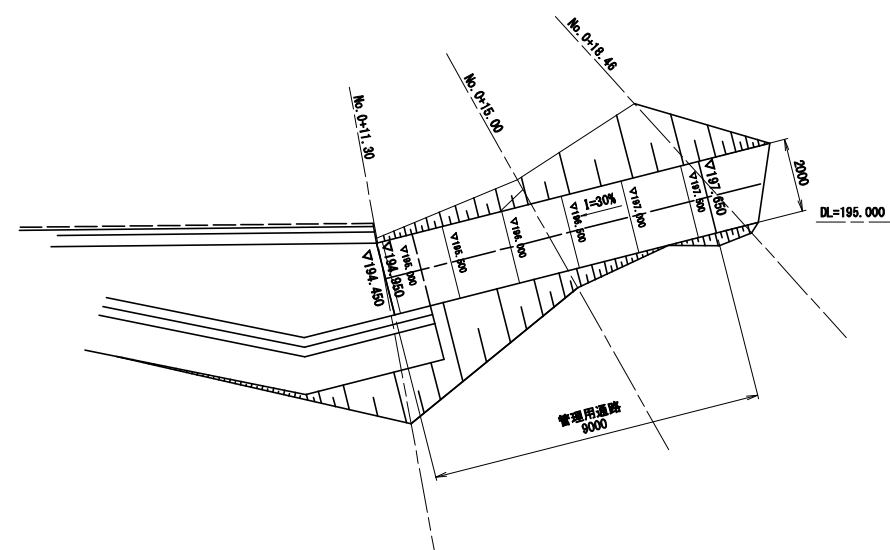


断面图

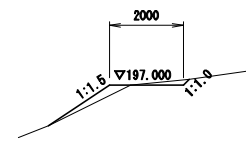

施行年度 工事番号	令和 8 年度 第 113 号
工事名	土砂流出対策工事
路線河川 施工箇所	明日香村大字瀬源内地内
図面 欄幅	流水補修工構造図(2) S-図示
技 師 照 査	設 計
図面番号	8 葉 中 6 号
事務所名	明日香村地域づくり課

構造物撤去工構造図


平面図 S=1:100

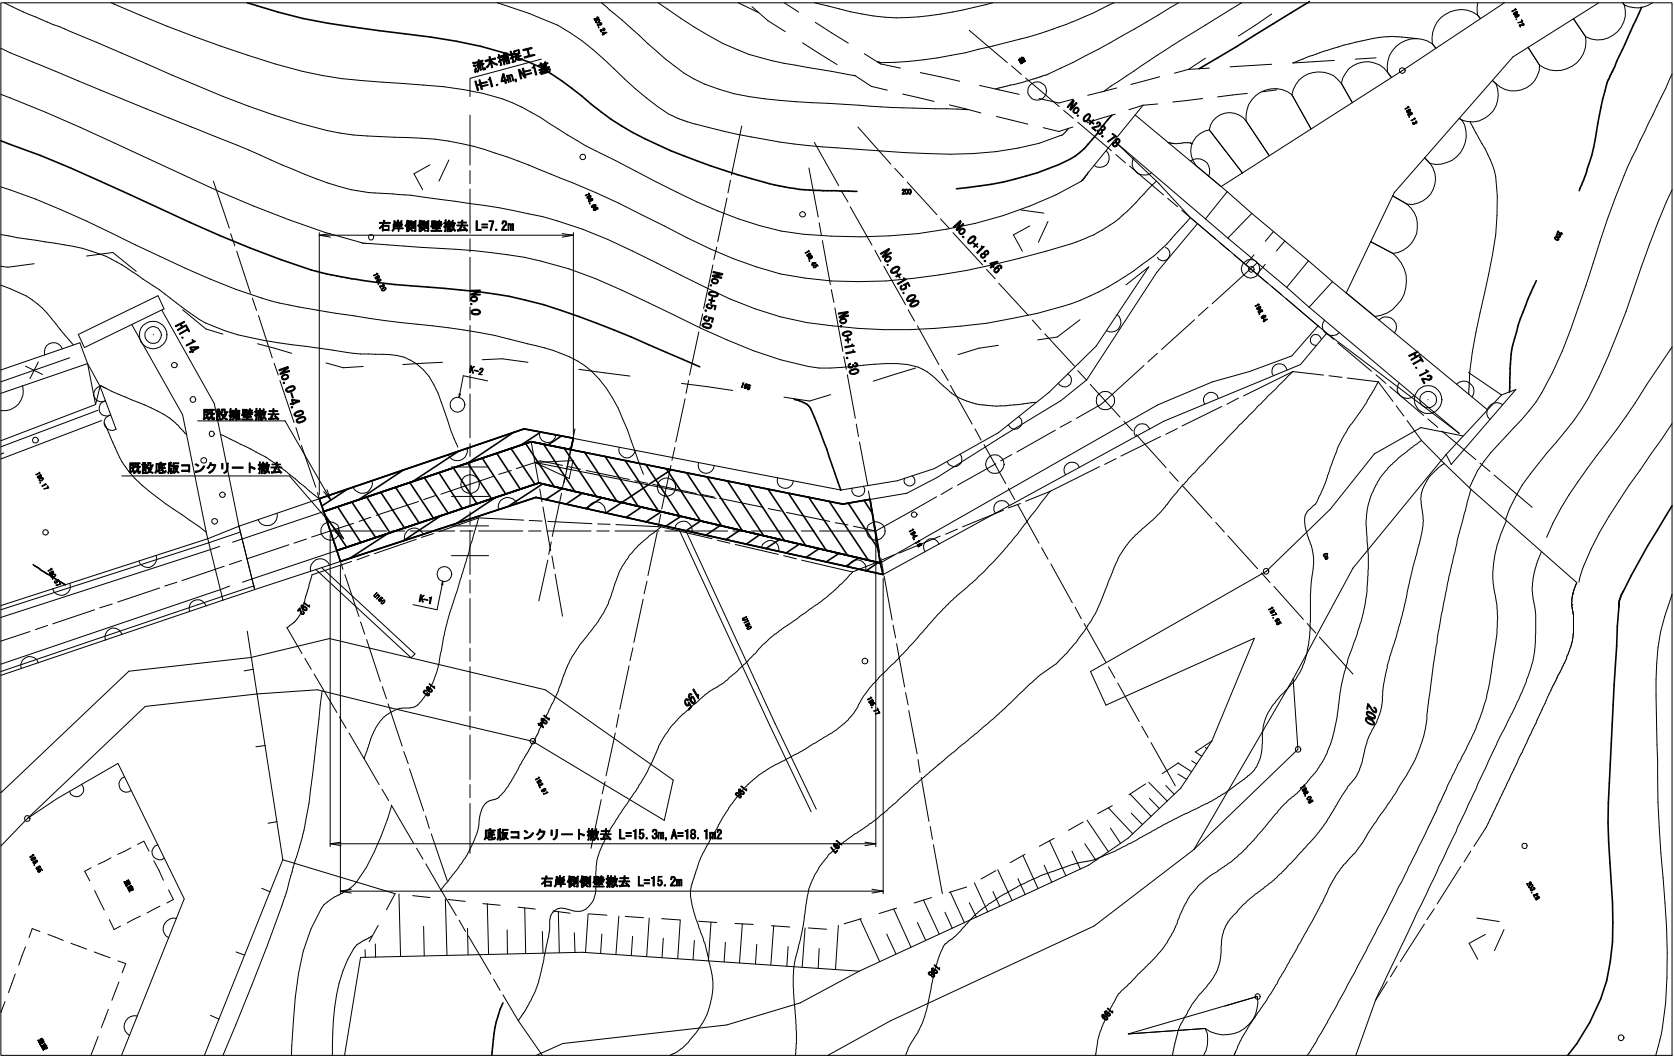

断面図 S=1:100

NO. 0-4. 00


0+190.00

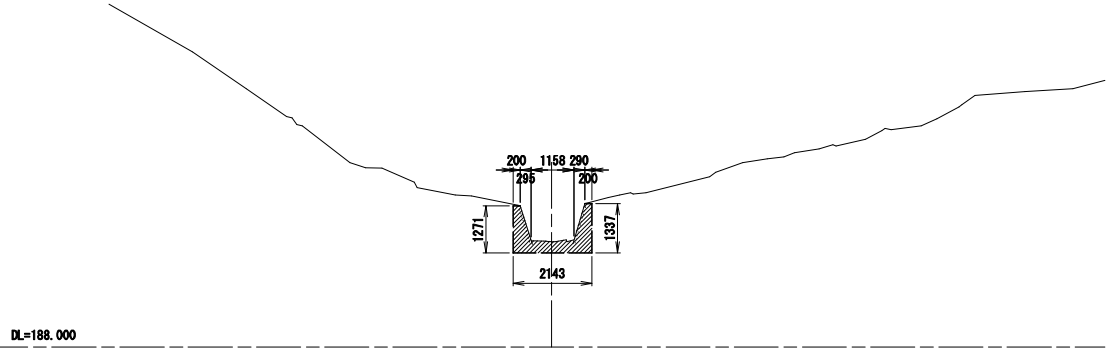

※地中部の構造物形状は推定形状のため、
施工の際には実際の形状を確認する必要がある。

NO. 0


0+191.00

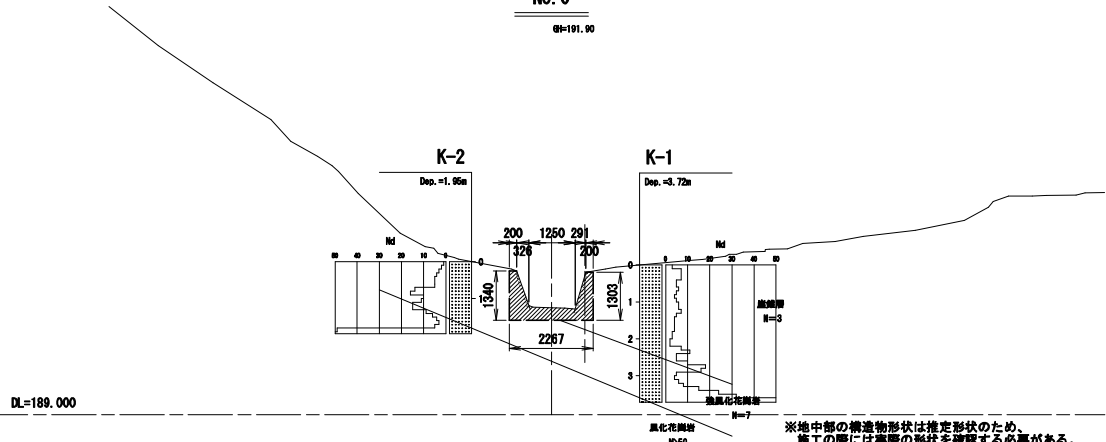

※地中部の構造物形状は推定形状のため、
施工の際には実際の形状を確認する必要がある。

NO. 0+5. 50

0+193.00

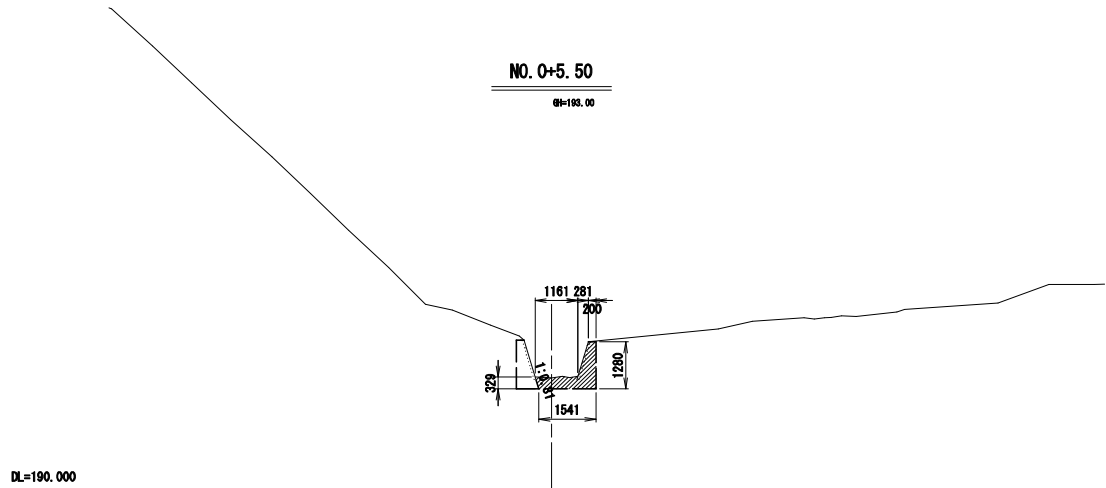


※地中部の構造物形状は推定形状のため、
施工の際には実際の形状を確認する必要がある。


施行年度 工事番号	令和 8 年度 第 113 号
工事名	土砂流出対策工事
路線 施工箇所	群馬県 河川 名 明日香村大字 豊洲地内
図面 種類 縮尺	構造物撤去工構造図 S=図示
技師 監査 設計 製図	
図面番号	8 葉 中 7 号
事務所名	明日香村地域づくり課

施工計画図


仮設平面図 S=1:200

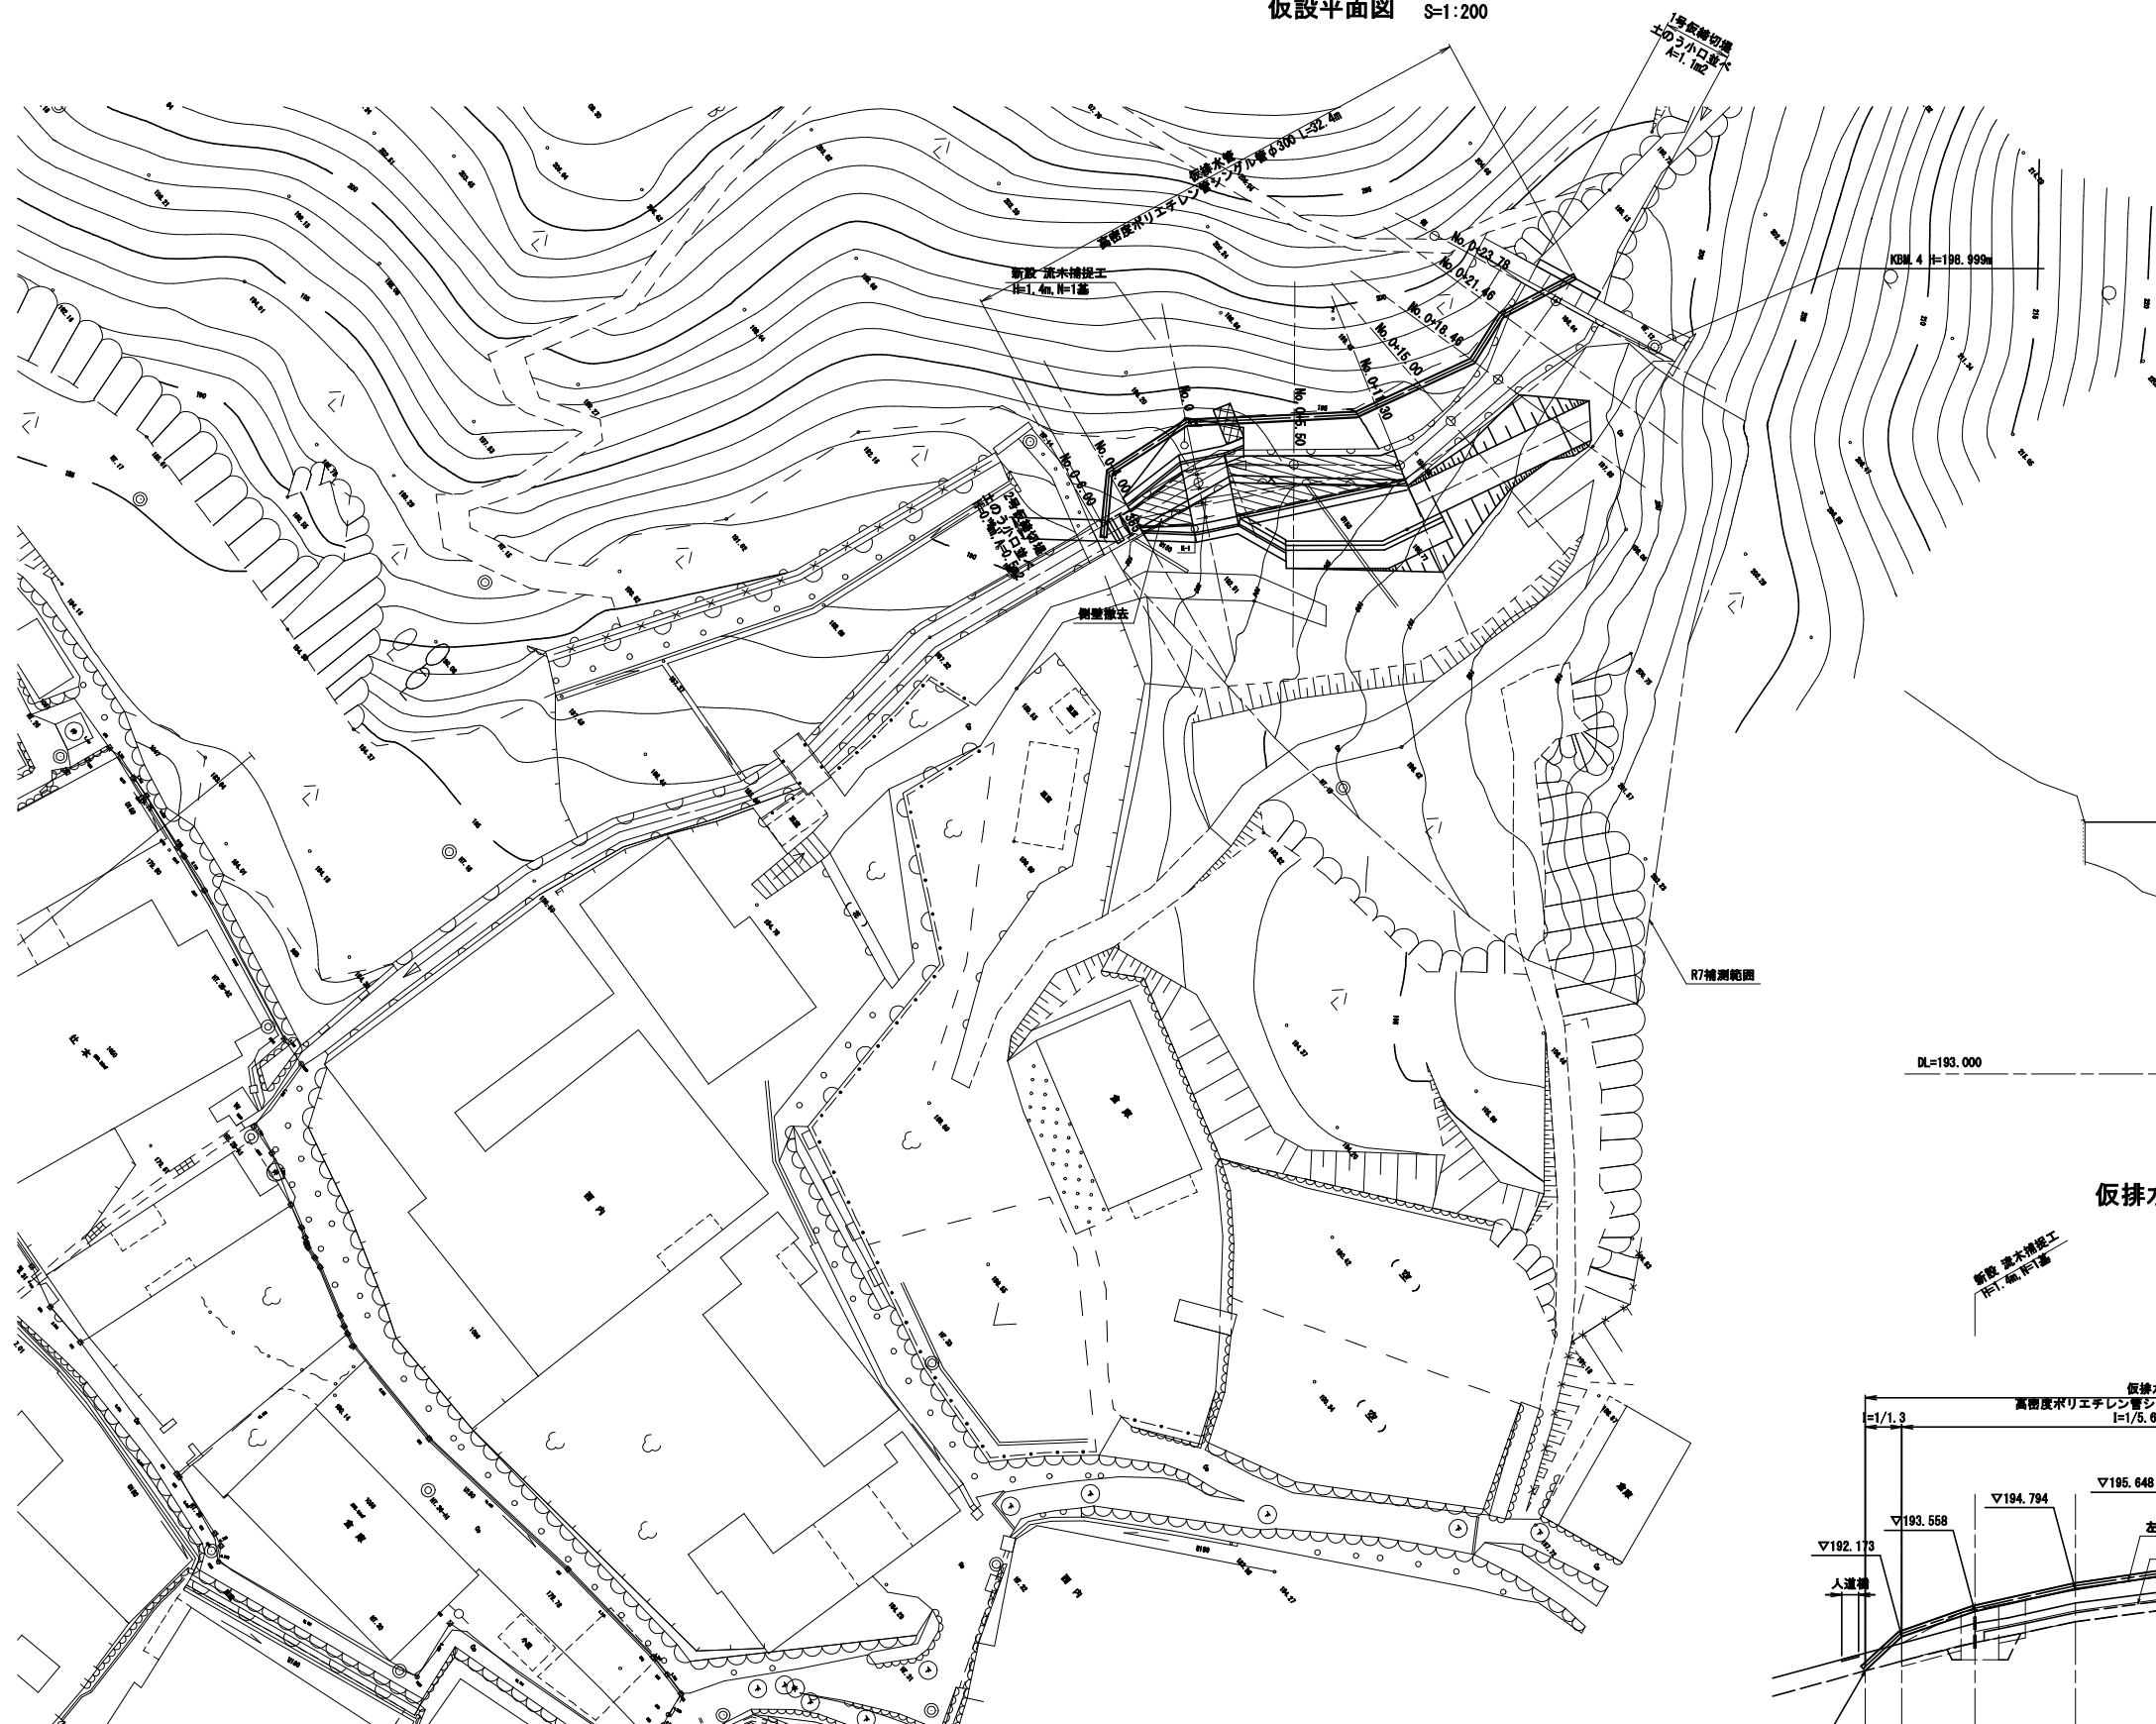

仮締切堤横断面図 S=1:100

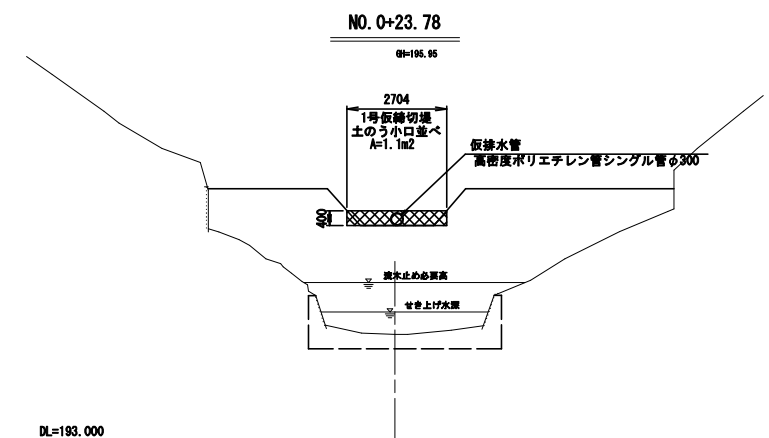

仮排水管縦断図 S=1:200

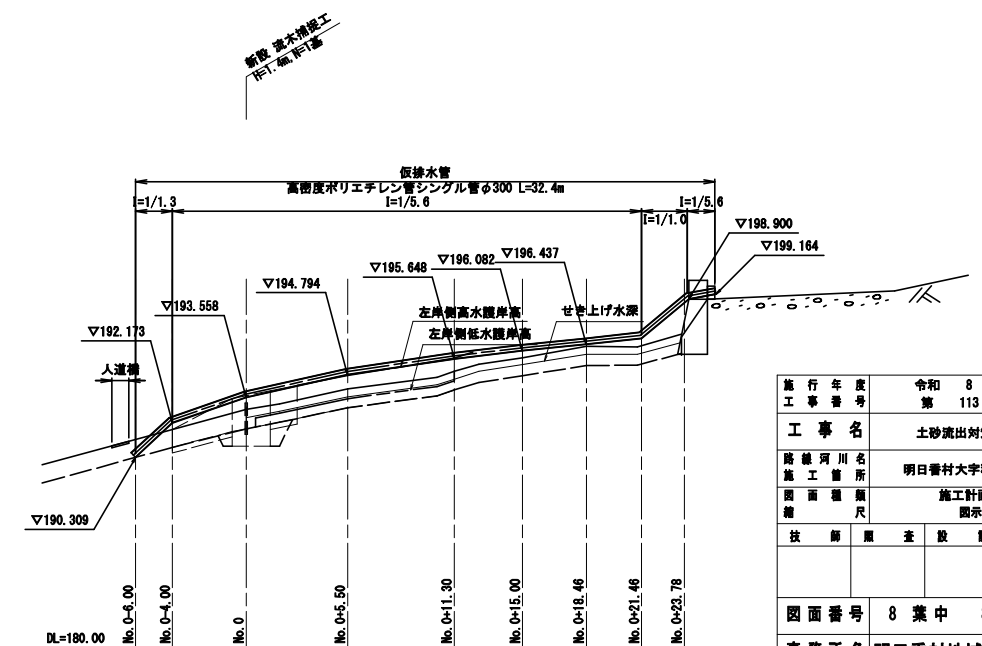

施行年度 工事番号	令和 8 年度 第 113 号
工事名	土砂流出対策工事
路線河川 施工箇所	明日香村大字福淵地内
図面種類 縮尺	施工計画図 顯示
技師 氏名	監 査 役 計 画 課
図面番号	8 業 中 8 号
事務所名	明日香村地域づくり課