



計画平面図

(橋10号線) S=1:500

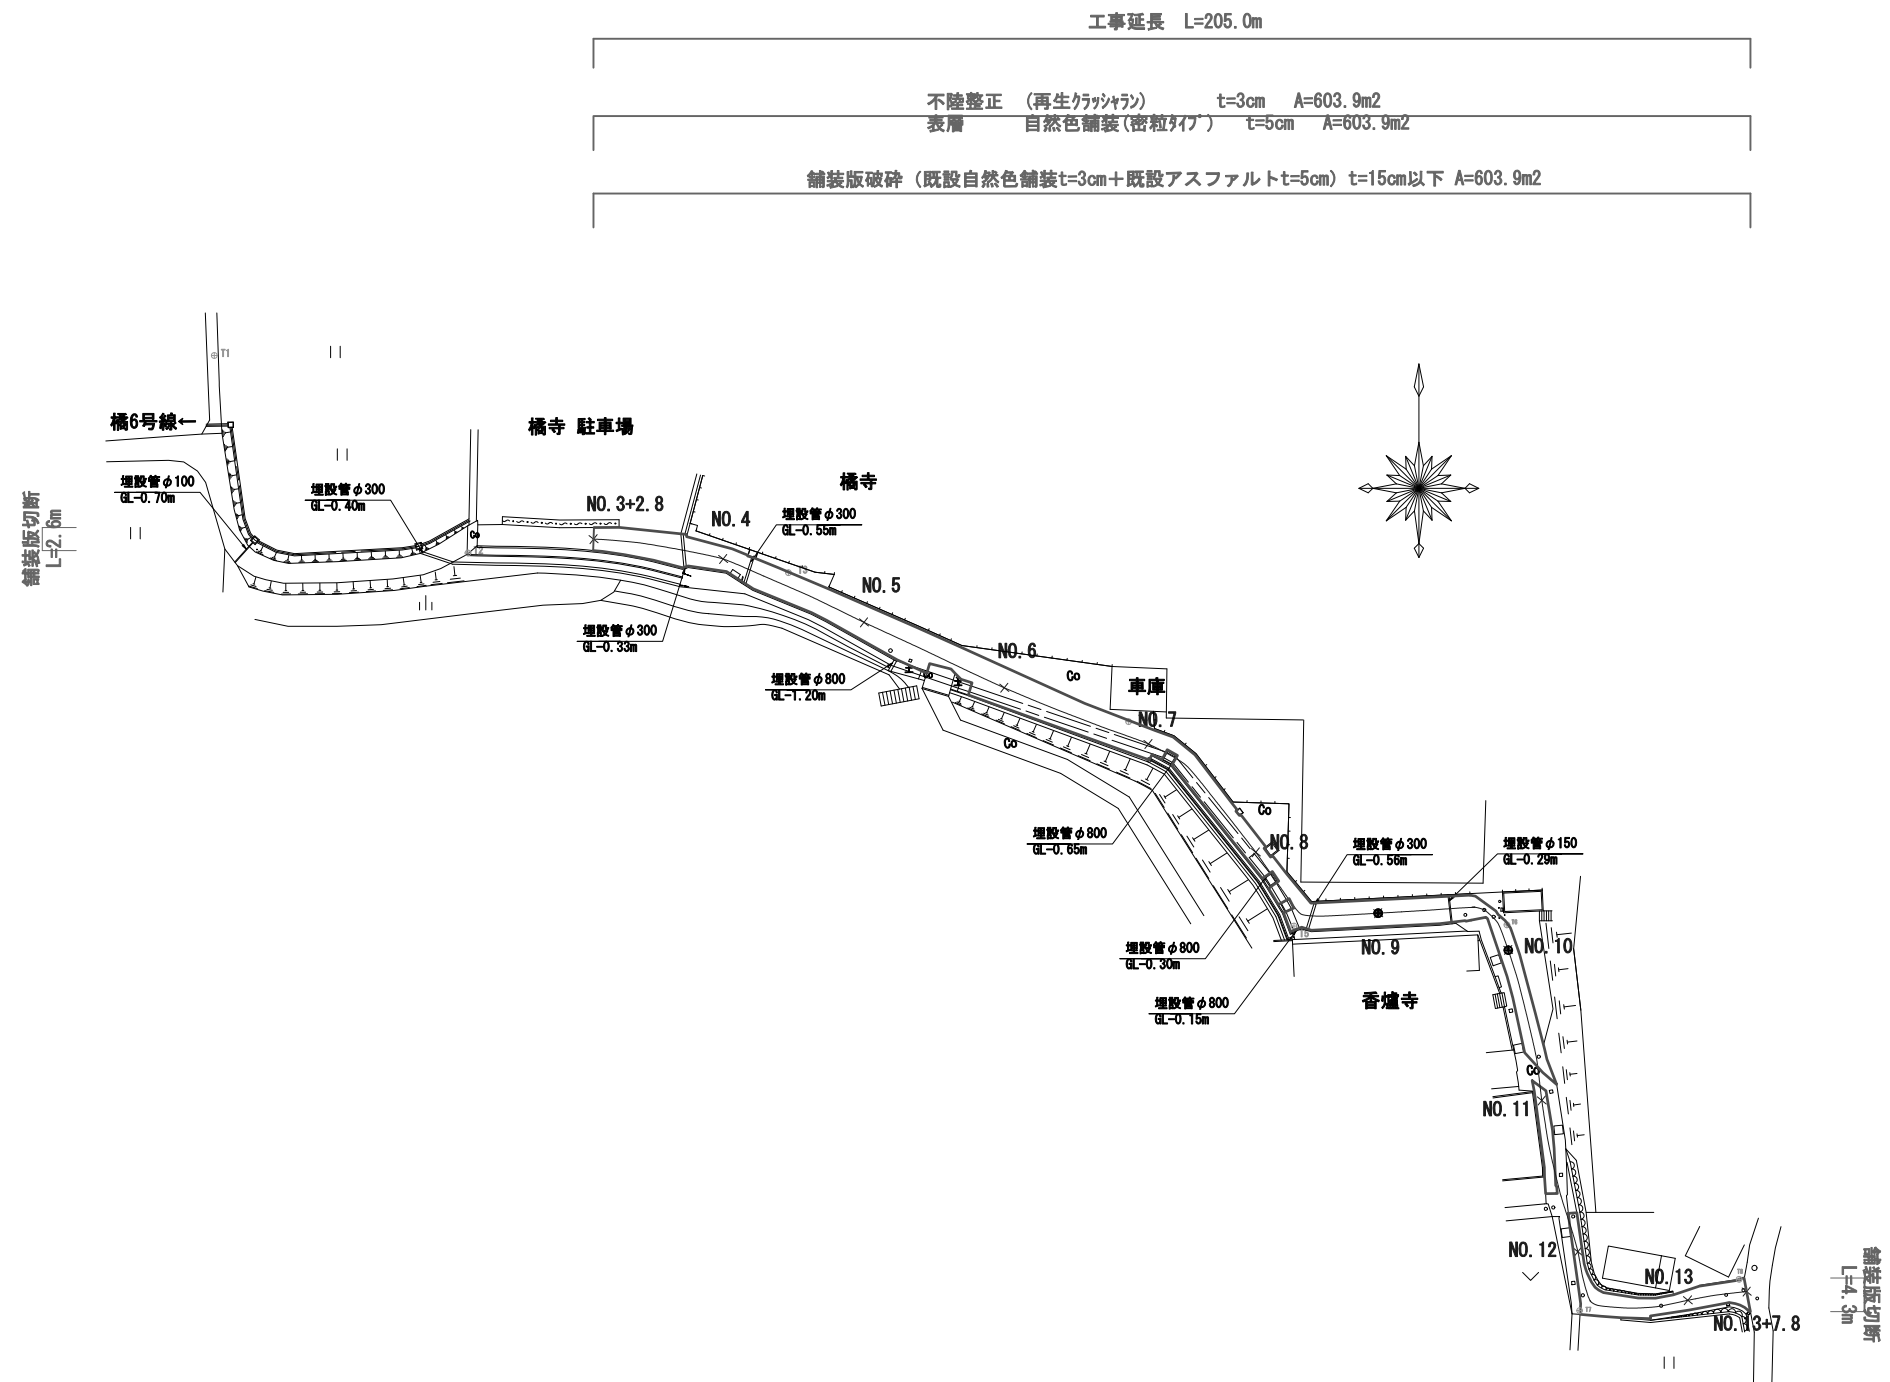

標準断面図

(橋10号線) S=1:50

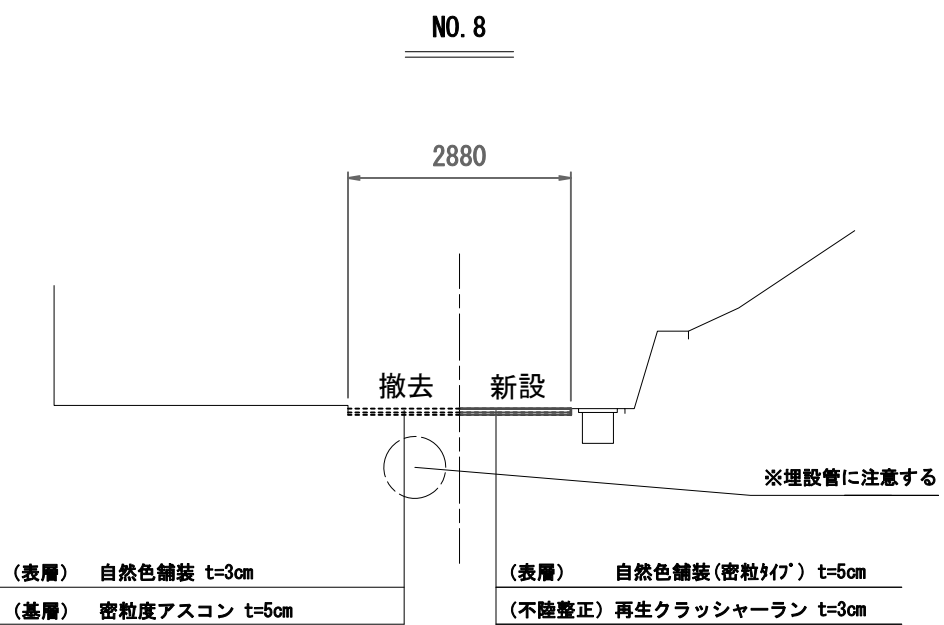


※施工に際して、埋設管に注意すること


施工年度	令和 8 年度		
工事番号	第 114 号		
工事名	わが町道路整備工事		
路線河川名	村道 橋10号線		
施工箇所	明日香村大字橋地内		
図面種類	計画平面図		
縮尺	S=1:500		
技 師	照 査	設 計	製 図
図面番号	2 葉 中 1 号		
事務所名	明日香村地域づくり課		

横断図
(橋10号線) S=1:100


NO. 6

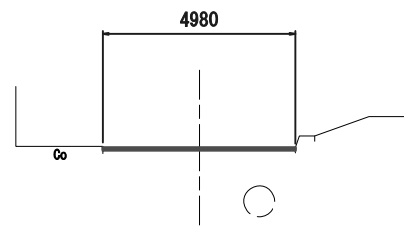


NO. 10

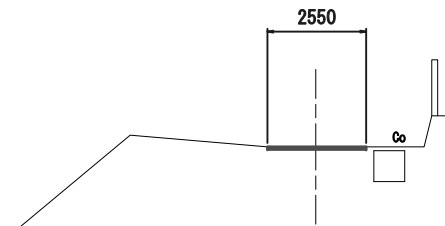


NO. 13+7. 8

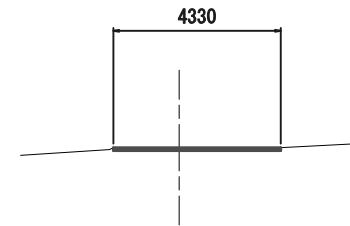


NO. 5

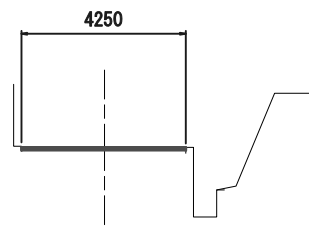


NO. 9

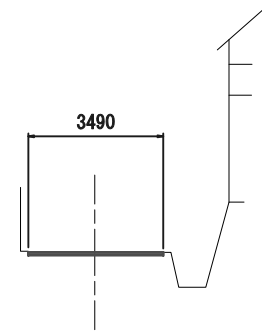


NO. 13

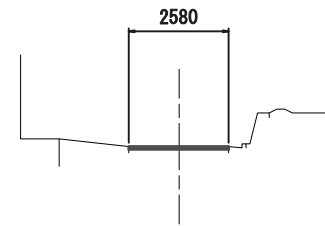


NO. 4

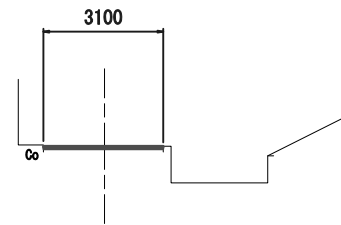


NO. 8

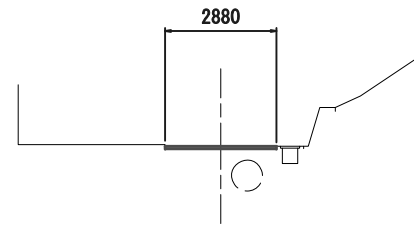


NO. 12

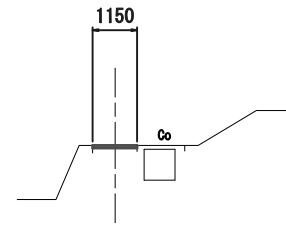


NO. 3+2. 8

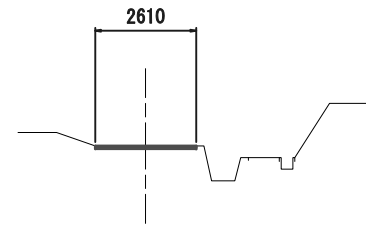

NO. 7

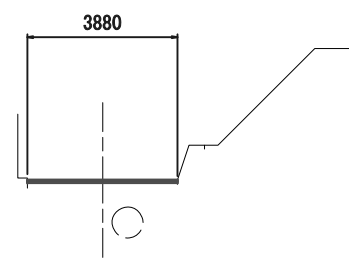

NO. 11

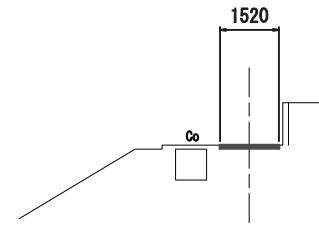

施工年度	令和 8 年度
工事番号	第 114 号
工事名	わが町道路整備工事
路線河川名	村道 橋10号線
施工箇所	明日香村大字橋地内
図面種類	横断面
縮尺	S=1:100
技 師	照 査
技 師	設 計
技 師	製 図
図面番号	2 葉 中 2 号
事務所名	明日香村地域づくり課