


凡例

|   |       |
|---|-------|
| — | 陸屋根部  |
| — | 土砂流出部 |

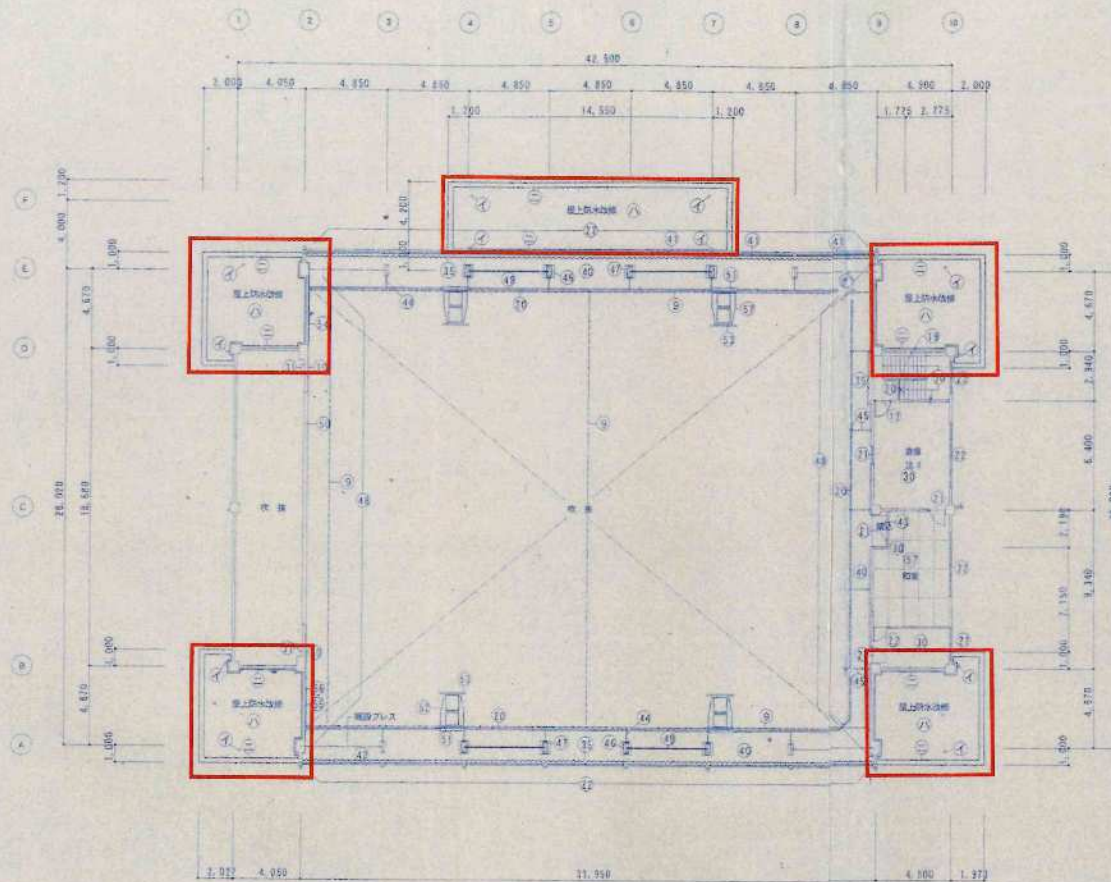


改修 2階平面図 1/200

| 工 事 内 容 |                                                                |
|---------|----------------------------------------------------------------|
| ①       | 防球ネット張り位置                                                      |
| ②       | 競技器具取替え                                                        |
| ③       | 階段ノースリップ取替え                                                    |
| ④       | 競技スチール手すり S O P 取替え                                            |
| ⑤       | 競技スチールドア S O P 取替え 金物取替え共                                      |
| ⑥       | 競技アルミサッシ 窓清掃の上 金物不良部分取替え共                                      |
| ⑦       | 競技タラップ S O P 取替え                                               |
| ⑧       | 長尺塩ビシートに替替え                                                    |
| ⑨       | 競技タラップ S O P 取替え                                               |
| ⑩       | 白板新設 width=1,300x950                                           |
| ⑪       | 暗幕新設                                                           |
| ⑫       | 競技ステージ幕取替                                                      |
| ⑬       | 競技ステージボタン取替                                                    |
| ⑭       | 競技ステージ暗幕取替                                                     |
| ⑮       | カラートップロー塗り                                                     |
| ⑯       | 競技サッシ枠以外切断撤去の上、カバー工法サッシ（乙種防火戸仕様）に取替え                           |
| ⑰       | 競技プレス S O P 取替え                                                |
| ⑱       | 木製カマチ新設 南洋松 100x80                                             |
| ⑲       | 競技手すり控え補修材 FG-3849 S O P 塗り                                    |
| ⑳       | 競技手すり控え及び支柱補修材 F-48 4x1.2 S O P 塗り                             |
| ㉑       | 競技柱脚部モルタルコーキング、防菌塗料塗り                                          |
| ㉒       | 競技柱巻き木板取替の上 O S 取替え                                            |
| ㉓       | 競技木板張り部 O S 取替え                                                |
| ㉔       | 新設プレス S O P 塗                                                  |
| ㉕       | 競技ステージ枠ポリウレタン取替え（2面塗り）                                         |
| ㉖       | 競技バスケットゴール取付部 V P 取替え                                          |
| ㉗       | 競技バスケットゴール取付フレーム S O P 取替え                                     |
| ㉘       | 競技バスケットゴールボード V P 取替え                                          |
| ㉙       | 競技観戦席 width=1,920x1,550                                        |
| ㉚       | 競技観戦席 width=1,200x450                                          |
| ㉛       | 競技観戦席 width=1,800x200                                          |
| ㉜       | タダミ取替え                                                         |
|         |                                                                |
| イ       | 競技ドレン通り、コーキング打                                                 |
| ロ       | 競技パラベットアゴ部分塗膜防水塗                                               |
| ハ       | 競技防水面に改修用露出シート防水（絶縁工法）下地調整、必要箇所立ち上がり部アルミ水切取付の上、コーキング打ち（コーナー部共） |


聖徳中学校屋内体育館大規模改修 工事設計図

|    |          |    |          |
|----|----------|----|----------|
| 本図 | 改修 2階平面図 | 縮尺 | 図 8      |
| 日付 | 14年3月20日 | 尺  | 200 巻 57 |

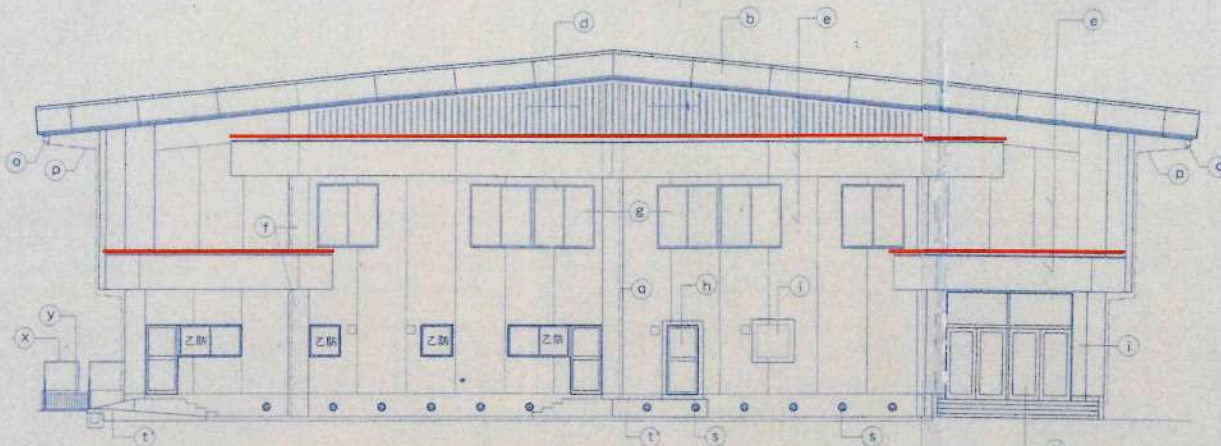

東面 立面図 1/100

乙部 乙種防火サッシに入替え部分を示す  
(カバー工法サッシ)

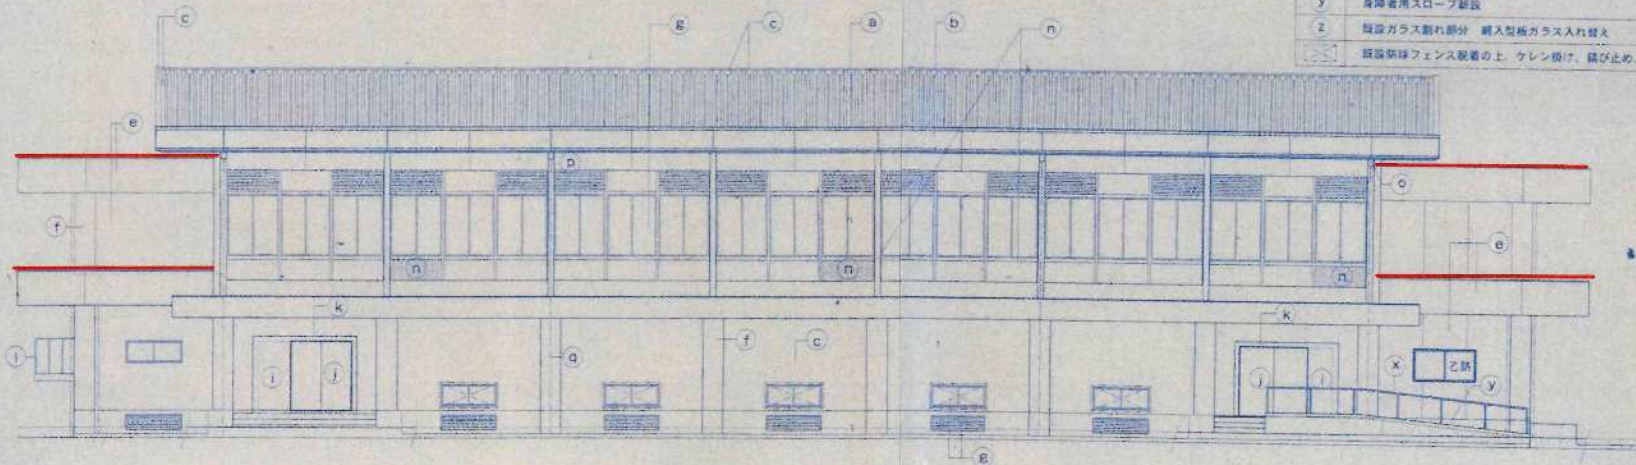

南面 立面図 1/100


乙部 乙種防火サッシに入替え部分を示す  
(カバー工法サッシ)

外部仕上仕様

- a 屋根折板厚3.8 9/16掛け止めの透気の上、鋼板折板厚1型F/A/17工法厚1.0
- b F125-A厚100内包材工法
- c 既設屋根板がし撤去の上、7/16鋼板厚1.0 瓦木部、下見切部7/16工法
- d 鋼板厚1.0/17工法(下地F/A/17鋼板厚1.0) 鋼板厚1.0/17工法 鋼板厚1.0/17工法
- e 既設屋根板がし撤去の上、フッ素樹脂鋼板厚1.0取付
- f 既設水上及び水下、ケラバ部共、窓戸及び雨戸共、水切り共フッ素樹脂鋼板に取替え
- g 既設スチール屋根板がし撤去の上、9/16掛け止めの透気の上、SOP取替え
- h 既設外壁部分及びF/A/17部分の鋼板厚1.0及び下地不調調整(全面樹脂モルタル塗り)
- i 厚吹アクリル系リシン吹付(下地調整共)
- j 既設柱型、金型共リシン面高圧洗浄及び下地不調調整(全面樹脂モルタル塗り)
- k 厚吹アクリル系リシン吹付(下地調整共)
- l 既設アルミサッシ及びガラス部分高圧洗浄(サッシ金物、ビード等の不良箇所取替え共)
- m 既設建具撤去及び雨戸、建具1/17工法撤去の上、アルミサッシ新設
- n 既設建具撤去、開口閉塞調整新設(1/17工法撤去) 1/17工法撤去、厚吹アクリル系リシン吹付
- o 既設建具撤去及び雨戸1/17工法撤去の上、スチールドア新設、取合部に厚1.0鋼板モルタルコシ増え、厚吹アクリル系リシン吹付
- p 取替え建具雨戸モルタルコシ増え増修の上、厚吹アクリル系リシン吹付
- q 既設スチール手すり 9/16掛け止めの透気の上、SOP取替え
- r 既設スチールドア 9/16掛け止めの透気の上、SOP取替え
- s 既設ビニールパネル部分 洗い清掃(但し、取合部コーキング不良箇所打替え含む)
- t 既設雨戸取替え 電磁錠
- u 既設呼び扉切替の上、取替え V/F SOP取替え
- v 既設壁面V/F管及び養生管(GP管) 1/17工法撤去の上、SOP取替え(下地処理共)
- w 既設換気パイプ、9/16掛け止めの透気の上、SOP取替え(下地処理共)
- x 既設床下換気パイプ150φガラリキャップ取替え(ダンパー付)
- y 既設木枠撤去高圧洗浄及び不良箇所撤去増修 (t) 新設1/17工法増え
- z 既設建具撤去及び雨戸1/17工法撤去の上、新設アルミガラリに取替え
- aa 既設建具撤去及び雨戸1/17工法撤去の上、新設アルミドアに取替え
- ab 身障者用手すり新設(1/17工法)
- ac 身障者用スロープ新設
- ad 既設ガラス割れ部分 網入型板ガラス入れ替え
- ae 既設防球フェンス設置の上、ケレン掛け、錆止め、SOP取替え


聖徳中学校聖徳市体育館大規模改修 工事設計図


|    |           |    |       |   |    |
|----|-----------|----|-------|---|----|
| 本図 | 東面、南面 立面図 | 縮尺 | 1/100 | 図 | 10 |
| 日付 | 14年3月20日  | 枚  | 100   | 巻 | 57 |

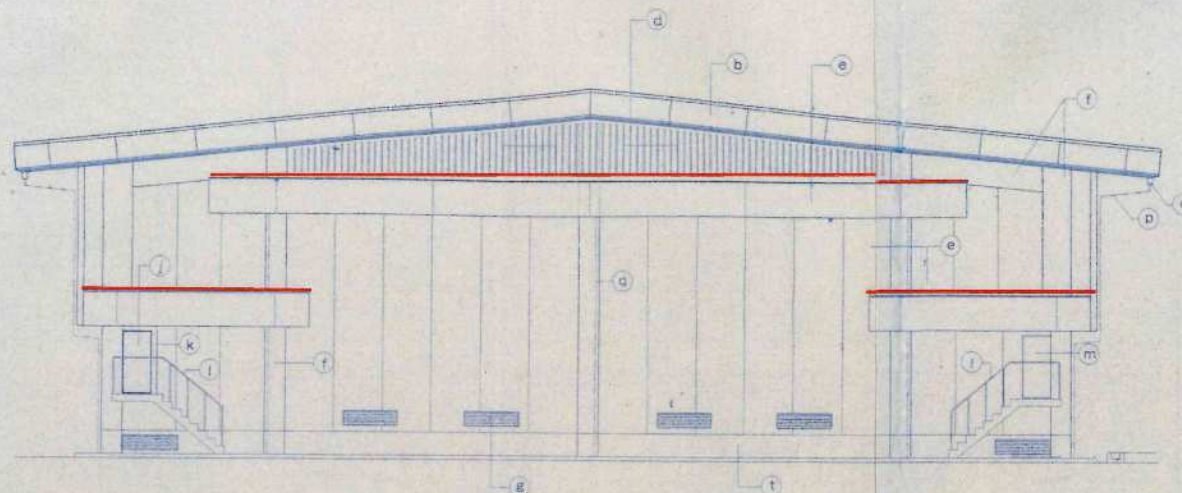


外 部 仕 上 仕 様

- a 既設軒板厚0.15mの撤去と、新設軒板厚1.0mの工法
- b 既設屋根板厚1.0mの撤去と、新設屋根板厚1.0mの工法
- c 既設屋根板厚1.0mの撤去と、新設屋根板厚1.0mの工法
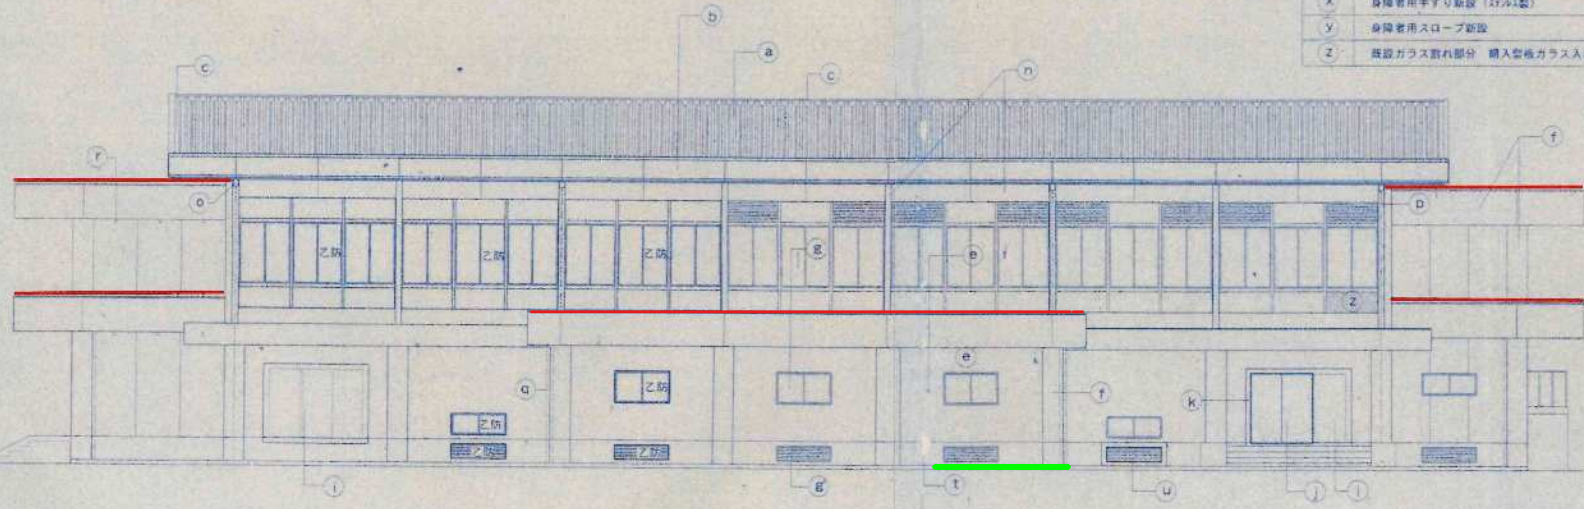


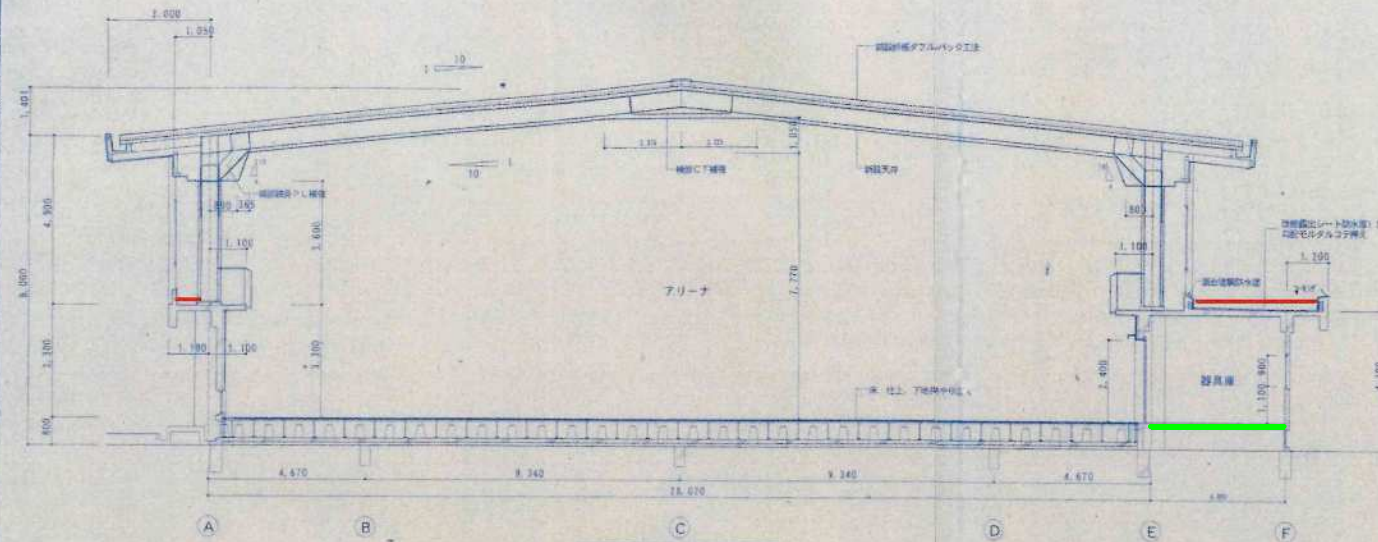

Y-Y 断面図 1/100

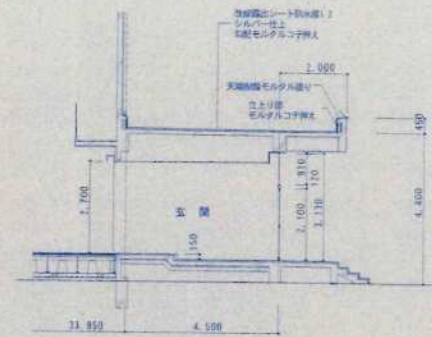


X2-X2 断面図 1/100

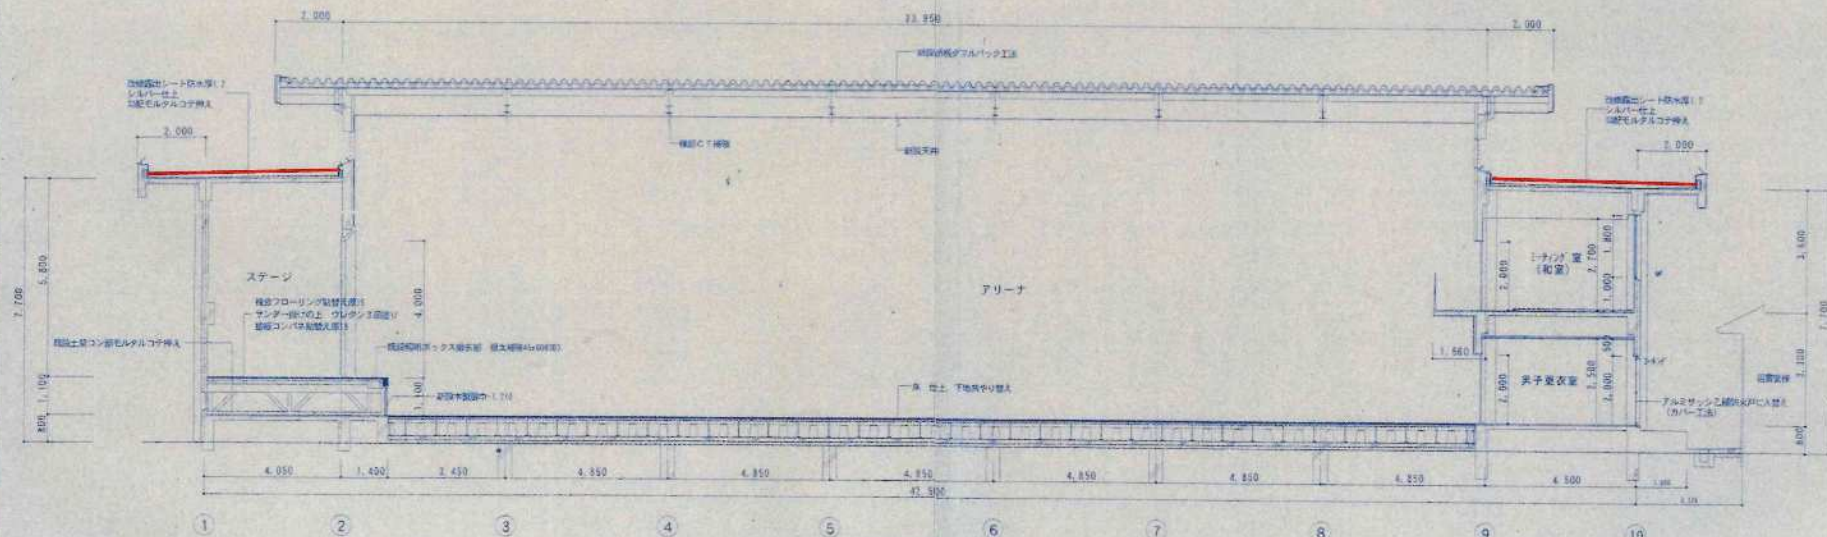

X1-X1 断面図 1/100

愛媛中学校室内体育館大規模改修 工事設計図

|        |             |        |                               |
|--------|-------------|--------|-------------------------------|
| 本<br>図 | 断<br>面<br>図 | 縮<br>尺 | 図<br>1<br>2<br>100<br>番<br>57 |
| 日<br>付 | 14年3月20日    |        |                               |

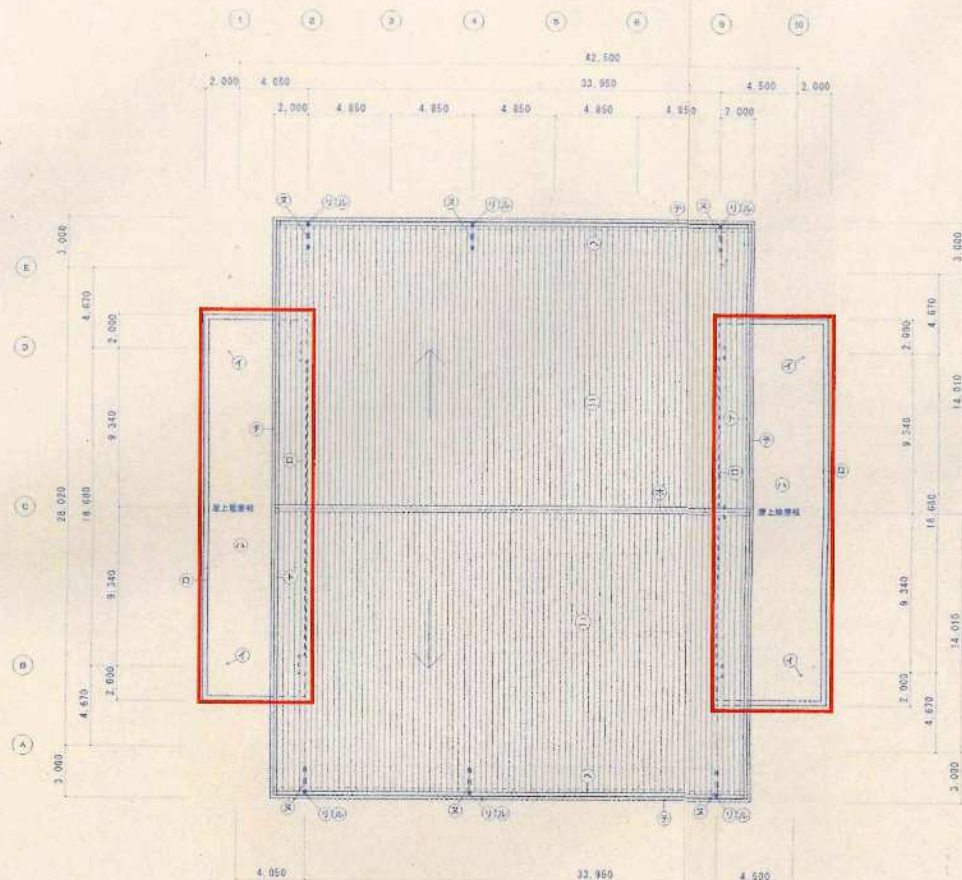

屋根改修平面図 1/20

屋根改修仕様

|                                              |   |
|----------------------------------------------|---|
| イ                                            | 既設ドレン廻り、コーキング打   |
| ロ                                            | 既設バラベッタゴ部分 ビシニング材料の上、ウレタン塗布防水   |
| ハ                                            | 既存市販シート防水（耐水工法S-1S-V）下地調整、防水層付<br>平面、立上り昇   |
| ニ                                            | 上層材新設木造折板（型厚1.0（17）厚板鋼板17（2）mm 工法（1）330-4厚100入）<br>上層材先組み、見切部、水上部戸具（17）厚板鋼板厚1.0、その他金物等一式含む<br>下層材既設鋼板厚0.8利用の上、ベルトシーラー及び軒先水切、水上部戸<br>水下換気口戸取替え |
| ホ                                            | 棟部み フッソ樹脂鋼板 厚1.0   |
| ヘ                                            | 新設内縁（銅コイル）厚0.5受け金物既設銅コイル再利用（但し、不具合部は<br>取替のこと。）                                                                                               |
| ト                                            | 新設雨押え水切 フッソ樹脂鋼板 厚1.0 w-600   |
| チ                                            | 新設裏板木部及び下地見切部バットジョイント工法（フッソ樹脂鋼板厚1.0）<br>新設裏板側板部パネル加工（フッソ樹脂鋼板厚1.0）、ジョイント部3-12打ち<br>上層既設下地アングル再利用及び不具合分アングル取替え共                                 |
| リ                                            | 新設排水口   |
| ス                                            | 既設呼び径VP100φ再利用の上、SOP差り   |
| ル                                            | 張り鋼 圧付鋼 金物金具付の上、SOP差り   |
| ワ                                            | 既設鉄骨梁部部の既設折板開口部を新設折板にて補修   |
| 施工上の注意事項                                     |   |
| 屋根新設施工期間において、既設屋根面に片側重量を絶対にかけない様に配慮<br>すること。 |   |

聖徳中学校屋内体育館大規模改修

工事設計図

|        |             |        |     |
|--------|-------------|--------|-----|
| 本<br>図 | 屋根改修平面図     | 第 1 図  | 1/7 |
| 付<br>図 |             | 200 表  | 6/7 |
| 日<br>付 | 14 年 11 月 日 | 校<br>印 |     |