



S=1:500

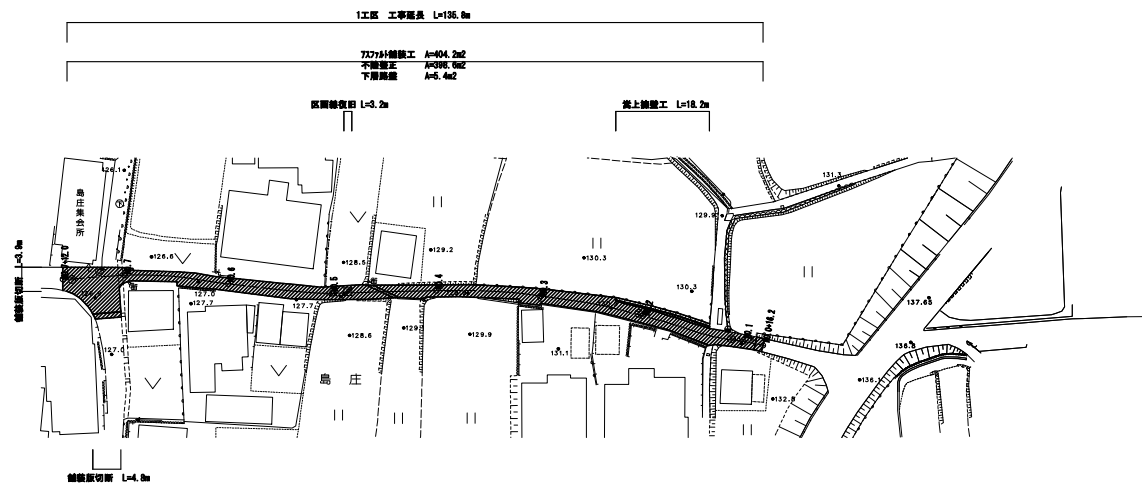


(1工区) H=1:100, V=1:20

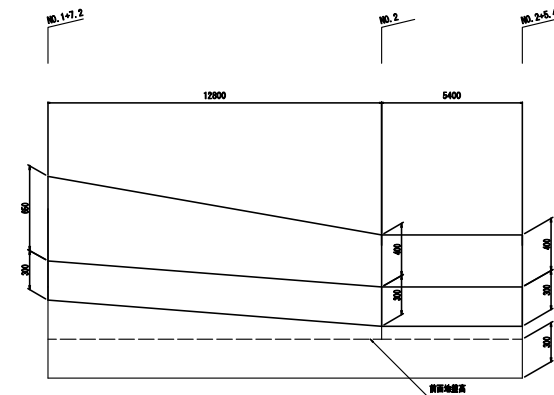

S=1:100


作業土工	車道	土砂	0.4	a2
	側溝	厚<1.0	0.2	a2
償上施設	コンクリート	10-6-40mm	0.28	a2
	型枠		1.00	a
	品質検査	10-40 1×1mm	0.36	a

NO. 1+7.2

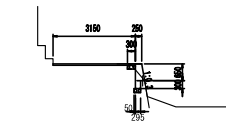


作業土工	原 土	土 砂	0.3	m ²
	掘 削	≦1.0	0.2	m ²
掘上施設	コンクリート	10-30cm	0.19	m ²
	型枠		1.12	m
	基礎砕石	10-20 10cm	0.27	m

NO. 2

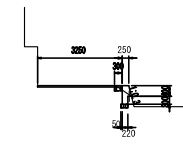


作業土工	束 掘	主 砂	0.6	m ²
	堀 戻	W<1.0	0.3	m ²
岸上掘削	コンクリート	10-φ40mm	0.10	m ²
	盤 伸		1.12	m
	基礎砕石	10-φ0 t=5cm	0.27	m

NO. 2+5.4

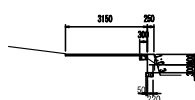

S=圖示


比例尺 1:20

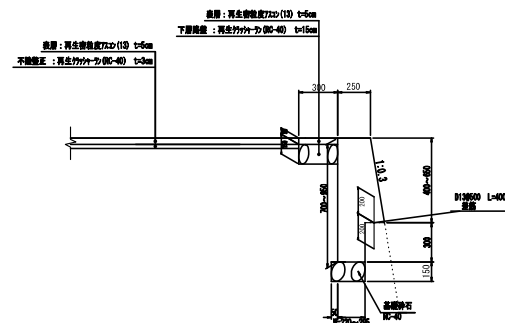


$S=1:20$

施工年度 工事番号	令和 8 年度 第 116 号
工事名	道路維持工事
所属 河川名	村道高田5号線 他
施工場所	明日香村大字池ノ内地内
施工年度 図番	計画年度 6-図示
枚 部 数	面 数
図面番号	2 葉中 1 号
事務所名	明日香村地域づくり課


2-1工区 村道 平田・御園1号線 平田地内

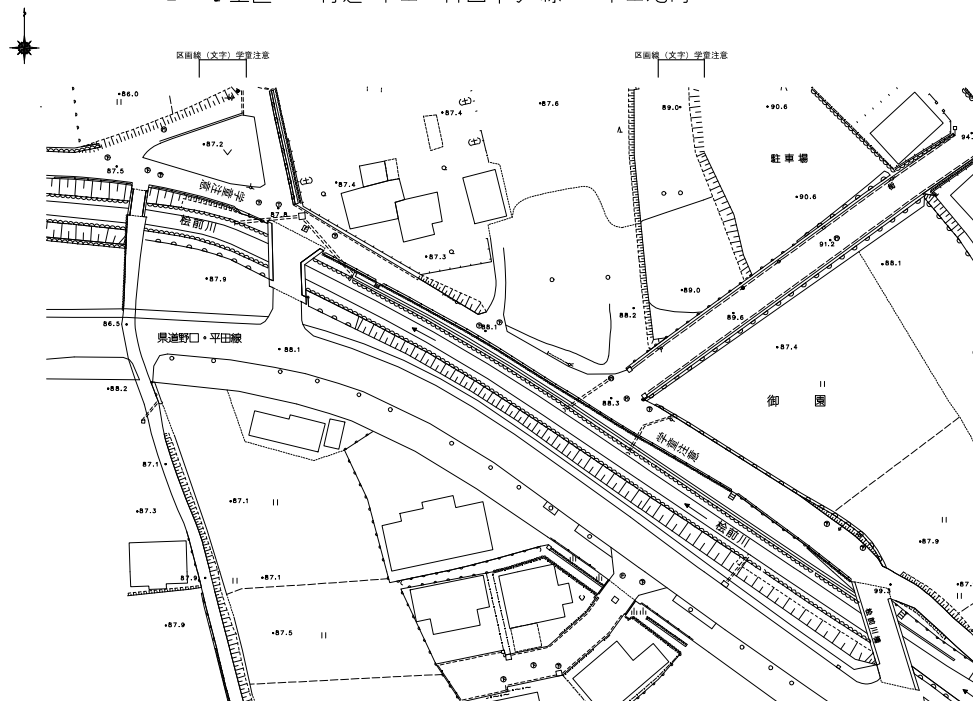


2-2工区 村道 御園・真弓1号線 真弓地内

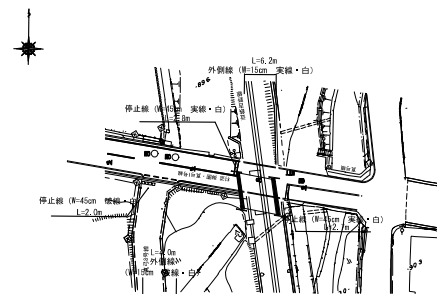


2-3工区 村道 エビス線 岡地内

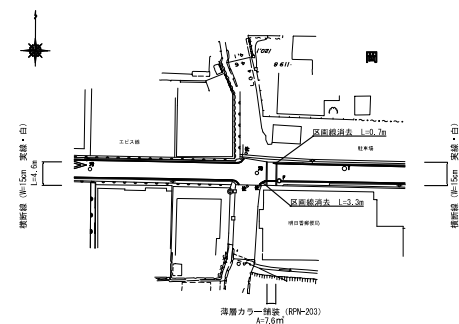

2-4工区 村道 飛鳥・島庄線 岡地内

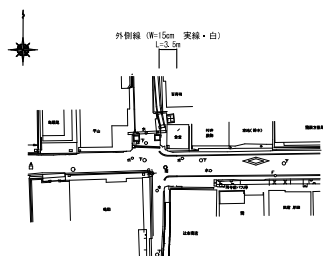

2-5工区 村道 野口・橘2号線 橘地内

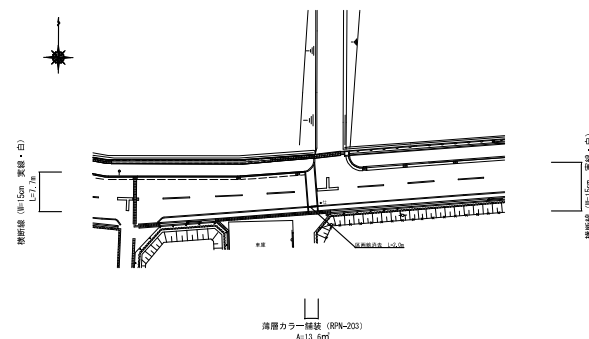

施行年度 工事番号	令和8年度 第116号
工事名	道路維持工事
路河線川名	内記
施工箇所	内記
図面種類	平面図
縮尺	S=1:500
技師照査設計製図	
図面番号	2 葉中 2 号
事務所名	明日香村地域づくり課