


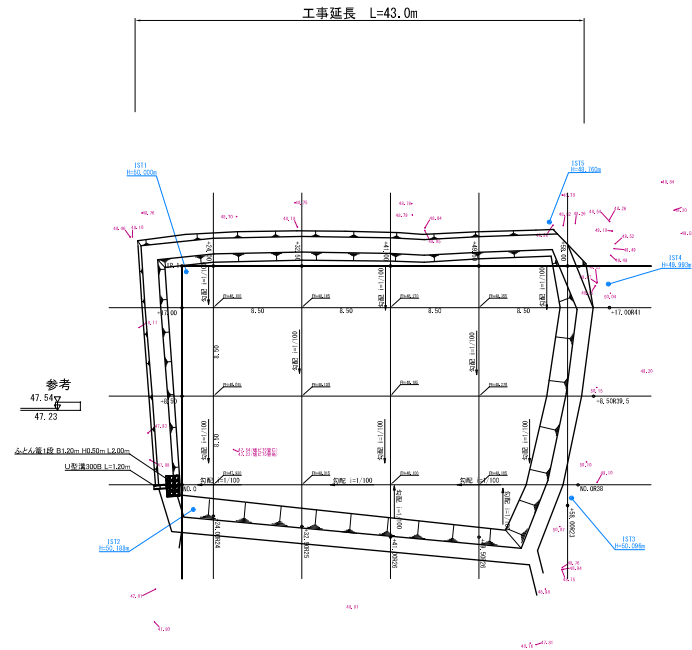

計 画 平 面 図 S=1:250


参考
既設張00標準図



参考
地盤改良池底面積 A=860m2

点 名	X座標	Y座標
1311	477.563	499.583
1312	500.562	499.583
1313	500.562	536.583
1314	499.562	499.583
1315	499.562	536.583
1316	499.562	573.583
1624	499.562	11969.583
1625	499.562	12

縦断面図

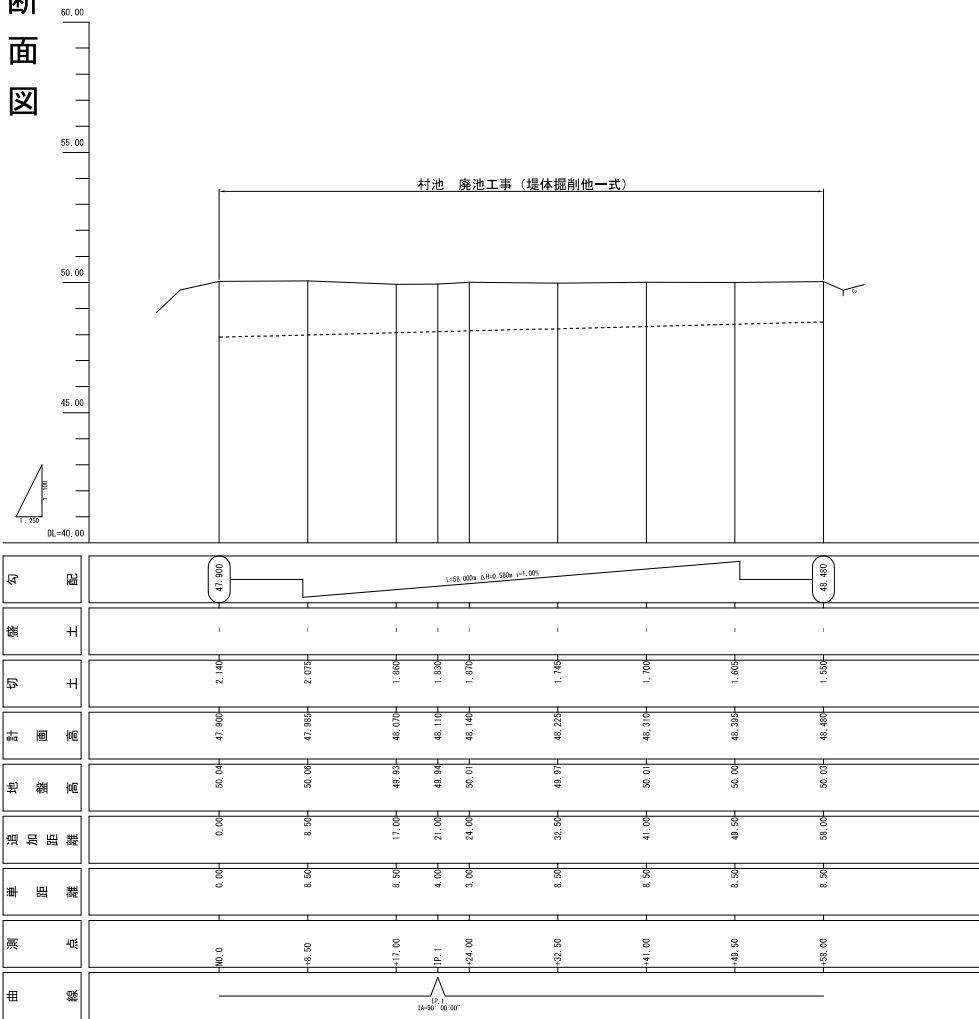

工 名	令和8年度 第117号 ため池廃止工事		
図 名	縦断面図		
作成年月日	令和 8年 8月		
縮 尺	H=1:250 V=1:100	図書番号	— 07 / 01
施工箇所	明日香村大字野口地内		
事務所名	明日香村役場 地域づくり課		

横断面図 S=1:100


+17.00
GH=49.93

(西堤土量)

項目	数量	単位
掘削	7.2	m ²
盛土	0.0	m ²
切土法面仕上	1.4	m
盛土法面仕上	0.0	m
植生土 (75%)	1.4	m
刈取無し (無筋)	0.5	m ²

(東堤土量)

項目	数量	単位
掘削	0.0	m ²
盛土	2.3	m ²
切土法面仕上	1.1	m
盛土法面仕上	1.8	m
植生土 (75%)	2.9	m
刈取無し (無筋)	0.4	m ²

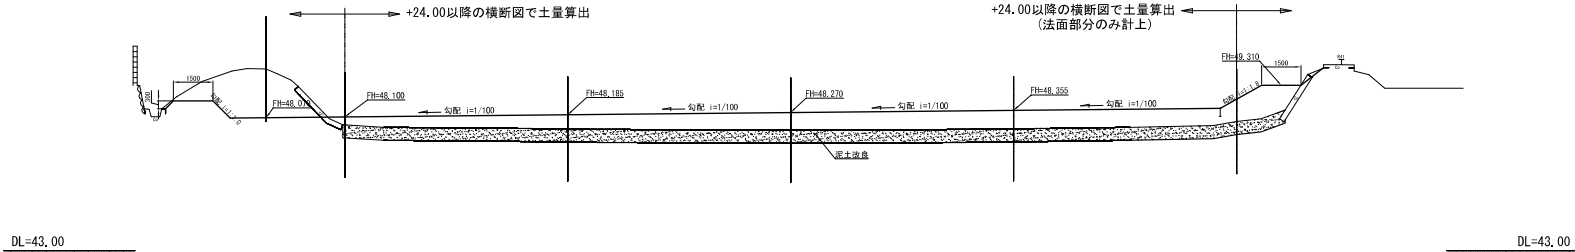


+8.50
GH=50.06

(西堤土量)

項目	数量	単位
掘削	7.1	m ²
盛土	0.0	m ²
切土法面仕上	1.3	m
盛土法面仕上	0.0	m
植生土 (75%)	1.3	m
刈取無し (無筋)	0.4	m ²

(東堤土量)

項目	数量	単位
掘削	0.0	m ²
盛土	1.6	m ²
切土法面仕上	1.0	m
盛土法面仕上	2.0	m
植生土 (75%)	3.0	m
刈取無し (無筋)	0.4	m ²

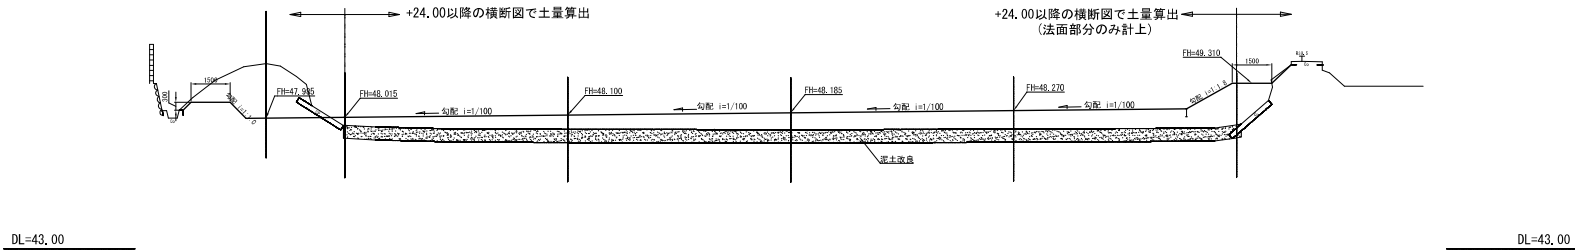


N0.0
GH=50.04

(西堤土量)

項目	数量	単位
掘削	7.5	m ²
盛土	0.0	m ²
切土法面仕上	1.2	m
盛土法面仕上	0.0	m
植生土 (75%)	1.2	m
刈取無し (無筋)	0.4	m ²

(東堤土量)

項目	数量	単位
掘削	0.0	m ²
盛土	0.0	m ²
切土法面仕上	0.0	m
盛土法面仕上	2.2	m
植生土 (75%)	2.2	m
刈取無し (無筋)	0.4	m ²

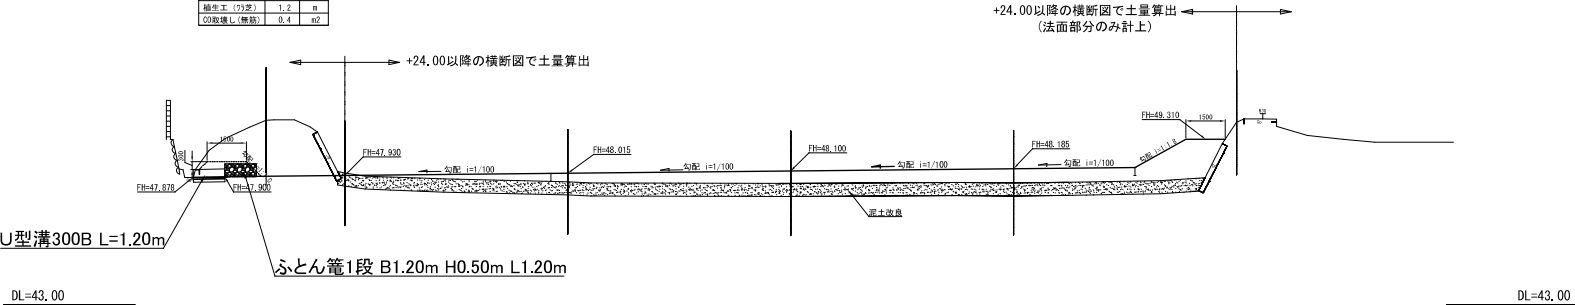


工事名	令和8年度 第117号 ため池護止工事		
図面名	横断面図 [1/3]		
作成年月日	令和 8年 8月		
縮尺	S=1:100	図面番号	— 10 / 01
施工場所	明日香村大字野口地内		
事務所名	明日香村役場 地域づくり課		

横断面図 S=1:100

+41.00
GH=50.01

+41.00全体土量

項目	数量	単位
掘削	8.8	m ²
盛土	12.6	m ²
切土法面仕上	3.9	m
盛土法面仕上	0.0	m
緑化工 (79芝)	3.9	m
CO取壊し(横筋)	0.8	m ²

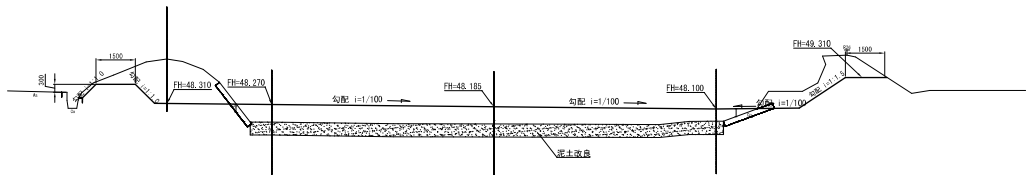


DL=43.00

DL=43.00

+32.50
GH=49.97

+32.50全体土量

項目	数量	単位
掘削	9.4	m ²
盛土	10.1	m ²
切土法面仕上	4.1	m
盛土法面仕上	0.0	m
緑化工 (79芝)	4.1	m
CO取壊し(横筋)	0.8	m ²

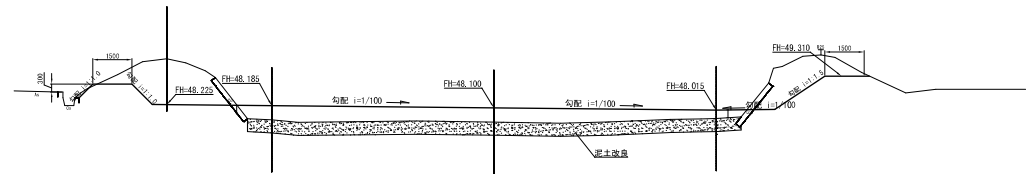


DL=43.00

DL=43.00

+24.00
GH=50.01

+24.00全体土量

項目	数量	単位
掘削	9.8	m ²
盛土	4.5	m ²
切土法面仕上	4.3	m
盛土法面仕上	0.0	m
緑化工 (79芝)	4.3	m
CO取壊し(横筋)	0.8	m ²


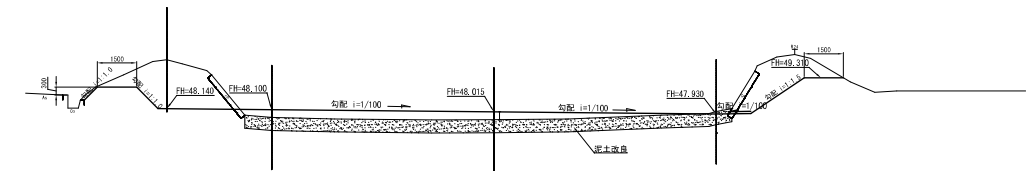


DL=43.00

DL=43.00

工事名	令和8年度 第117号 ため池廃止工事		
図面名	横断面図(2/3)		
作成年月日	令和 8年 8月		
縮尺	S=1:100	図面番号	54/56
施工場所	明日香村大字野口地内		
業務所名	明日香村役場 地域づくり課		


横断面図 S=1:100

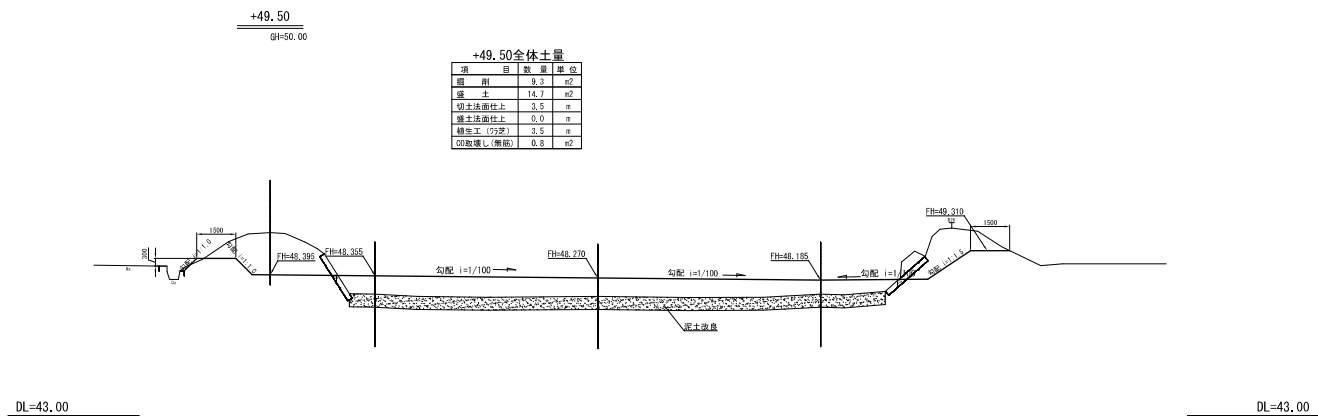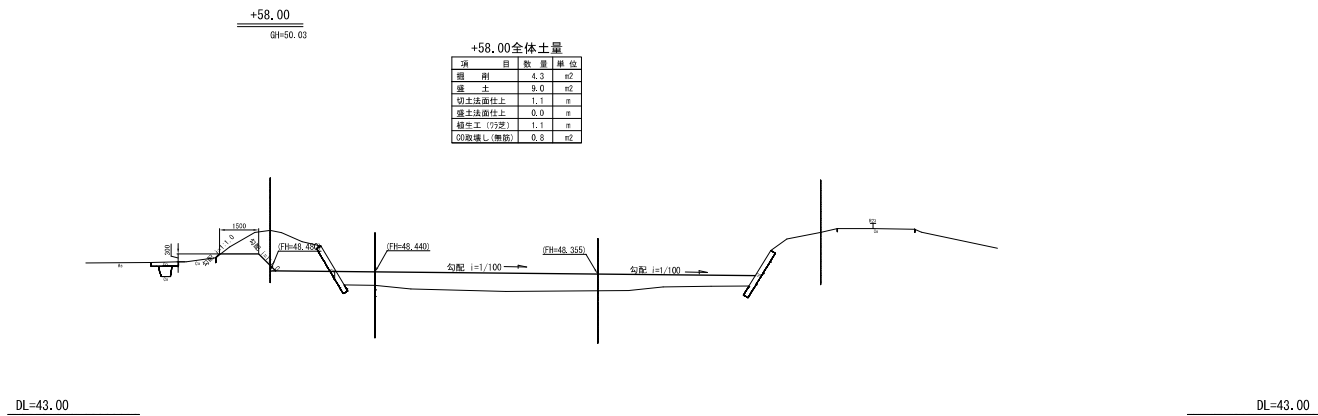


工事名	令和8年度 第117号 ため池廃止工事		
図面名	横筋断面図[3/3]		
作成年月日	令和 8年 8月		
縮尺	S=1:100	図面番号	一 05 / 06
施工場所	明日香村大字野口地内		
事務所名	明日香村役場 地域づくり課		

S=1:20

断面図

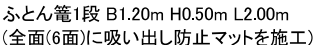

平面图

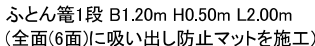

工事名	令和8年度 第117号 たぬ池廃止工事		
図面名	詳細図		
作成年月日	令和 8年 8月		
縮尺	S=図示	図床番号	— 06 / 06
施工箇所	明日香村大字野口地内		
事務所名	明日香村役場 地域づくり課		