

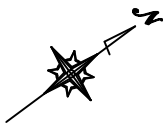


計画平面図
S=1:250

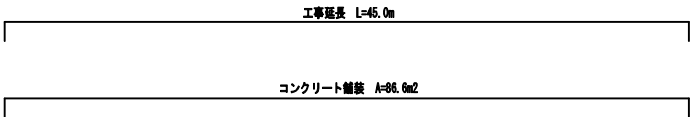

舗装構成図
S=1:20

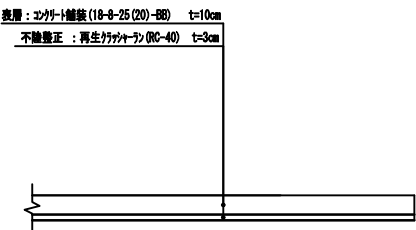

施工年度 工事番号	令和8年度 第121号
工事名	小規模農林業基盤整備工事
路線 河川名	――
施工箇所	明日香村種測 地内
図面種類	内記
縮尺	S=図示
技師照査	設計製図
図面番号	1 葉中 1 号
事務所名	明日香村地域づくり課