


位置図

令和7年度 第203号
明日香の夢市改修基本設計・実施設計業務委託

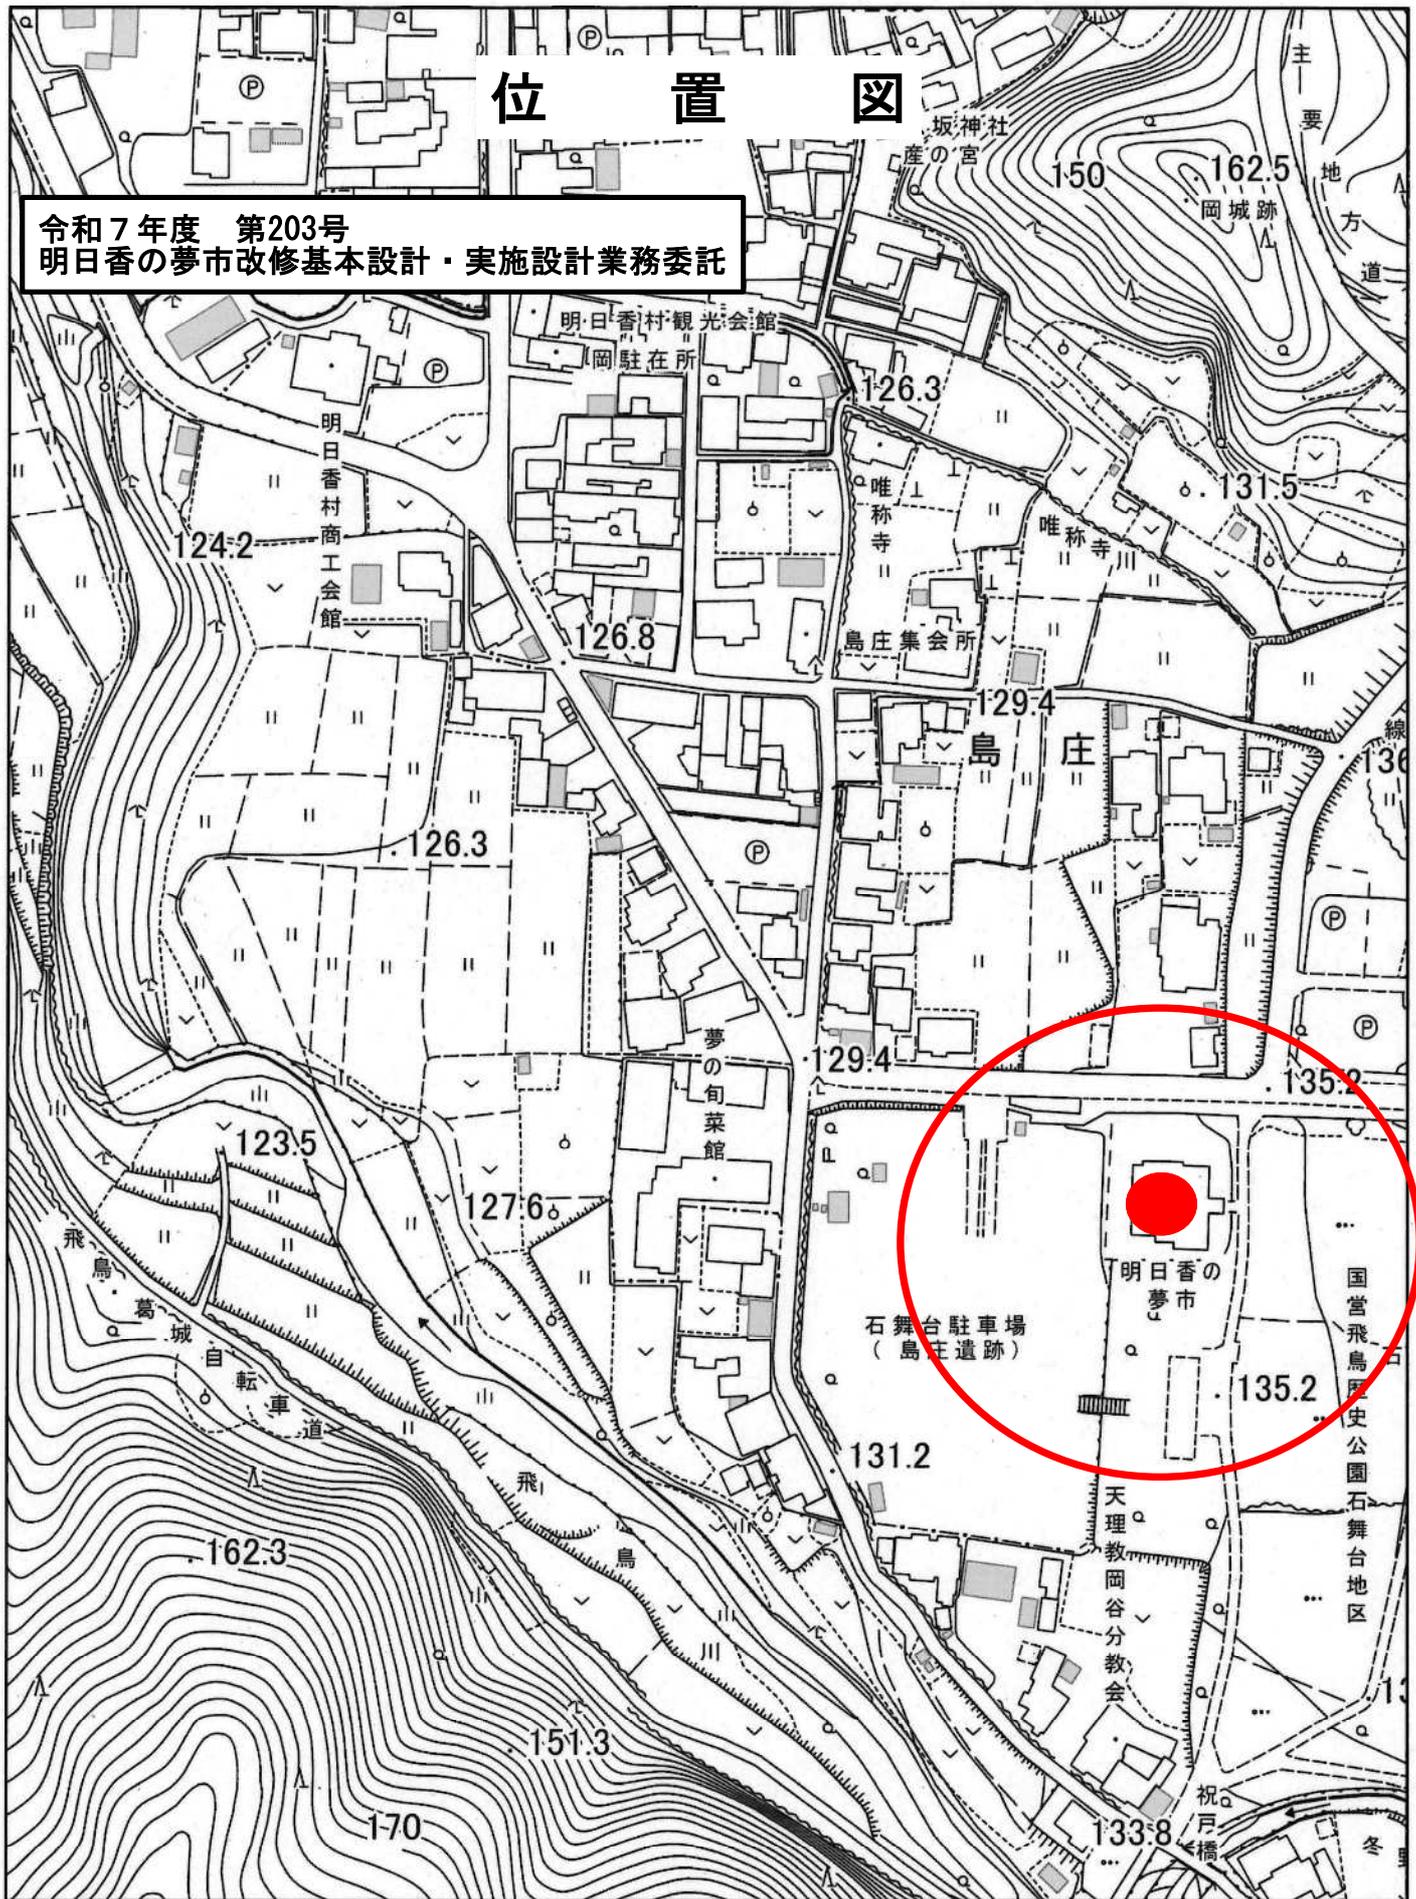

1:2,000