


位置図 A4 S=1:2000

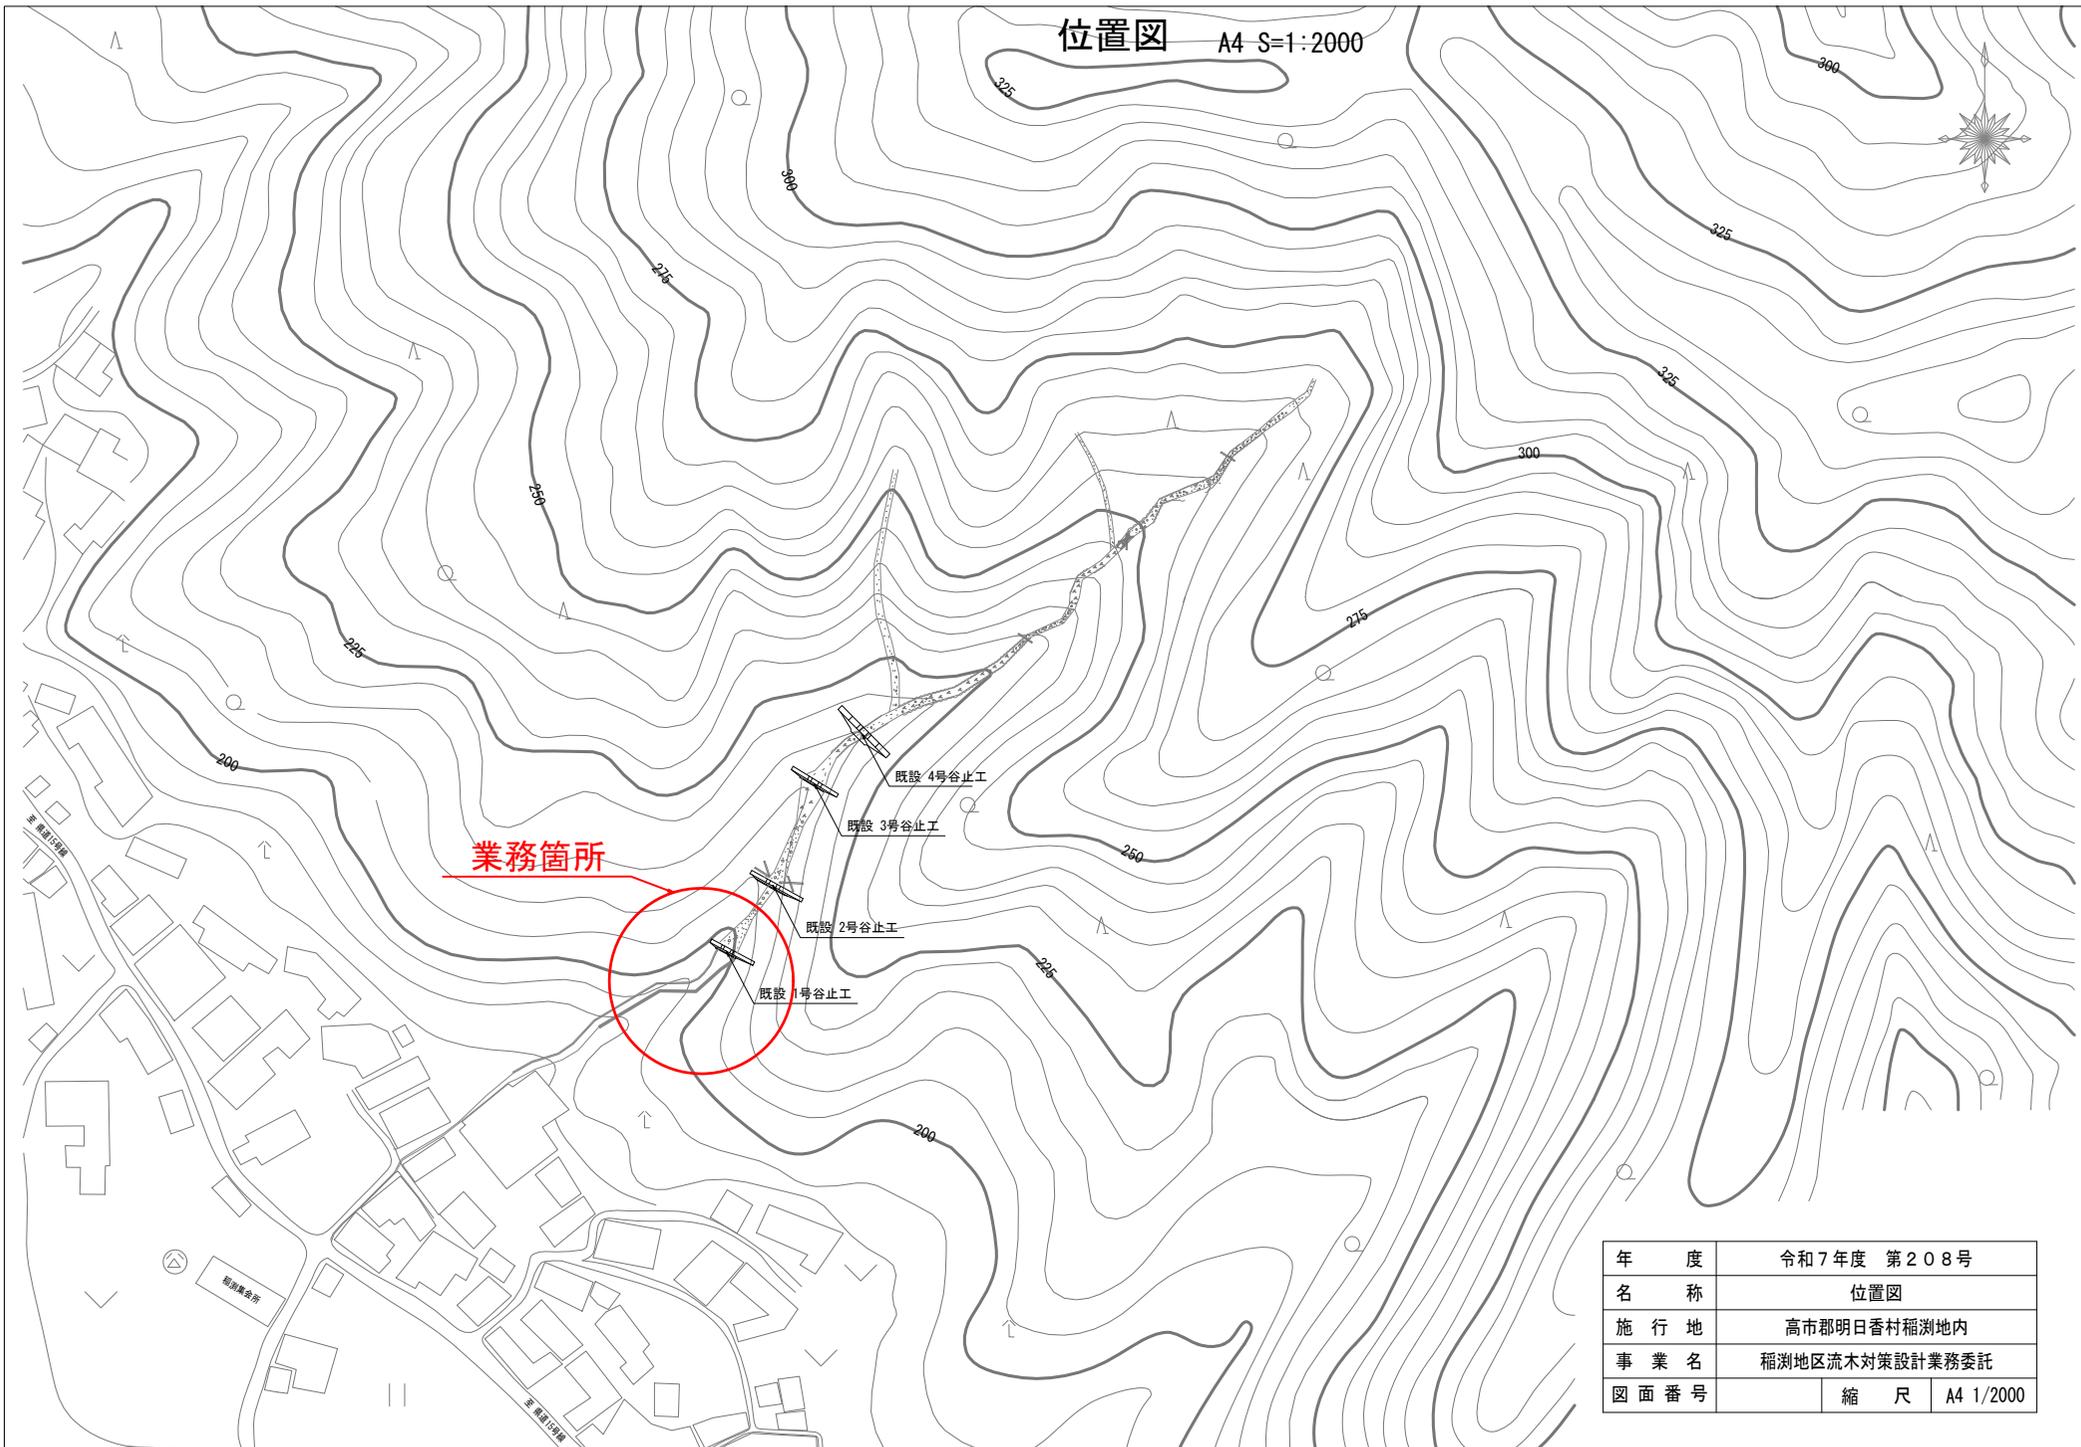

年 度	令和7年度 第208号		
名 称	位置図		
施 行 地	高市郡明日香村稲淵地内		
事 業 名	稲淵地区流木対策設計業務委託		
図 面 番 号	縮 尺	A4 1/2000	