

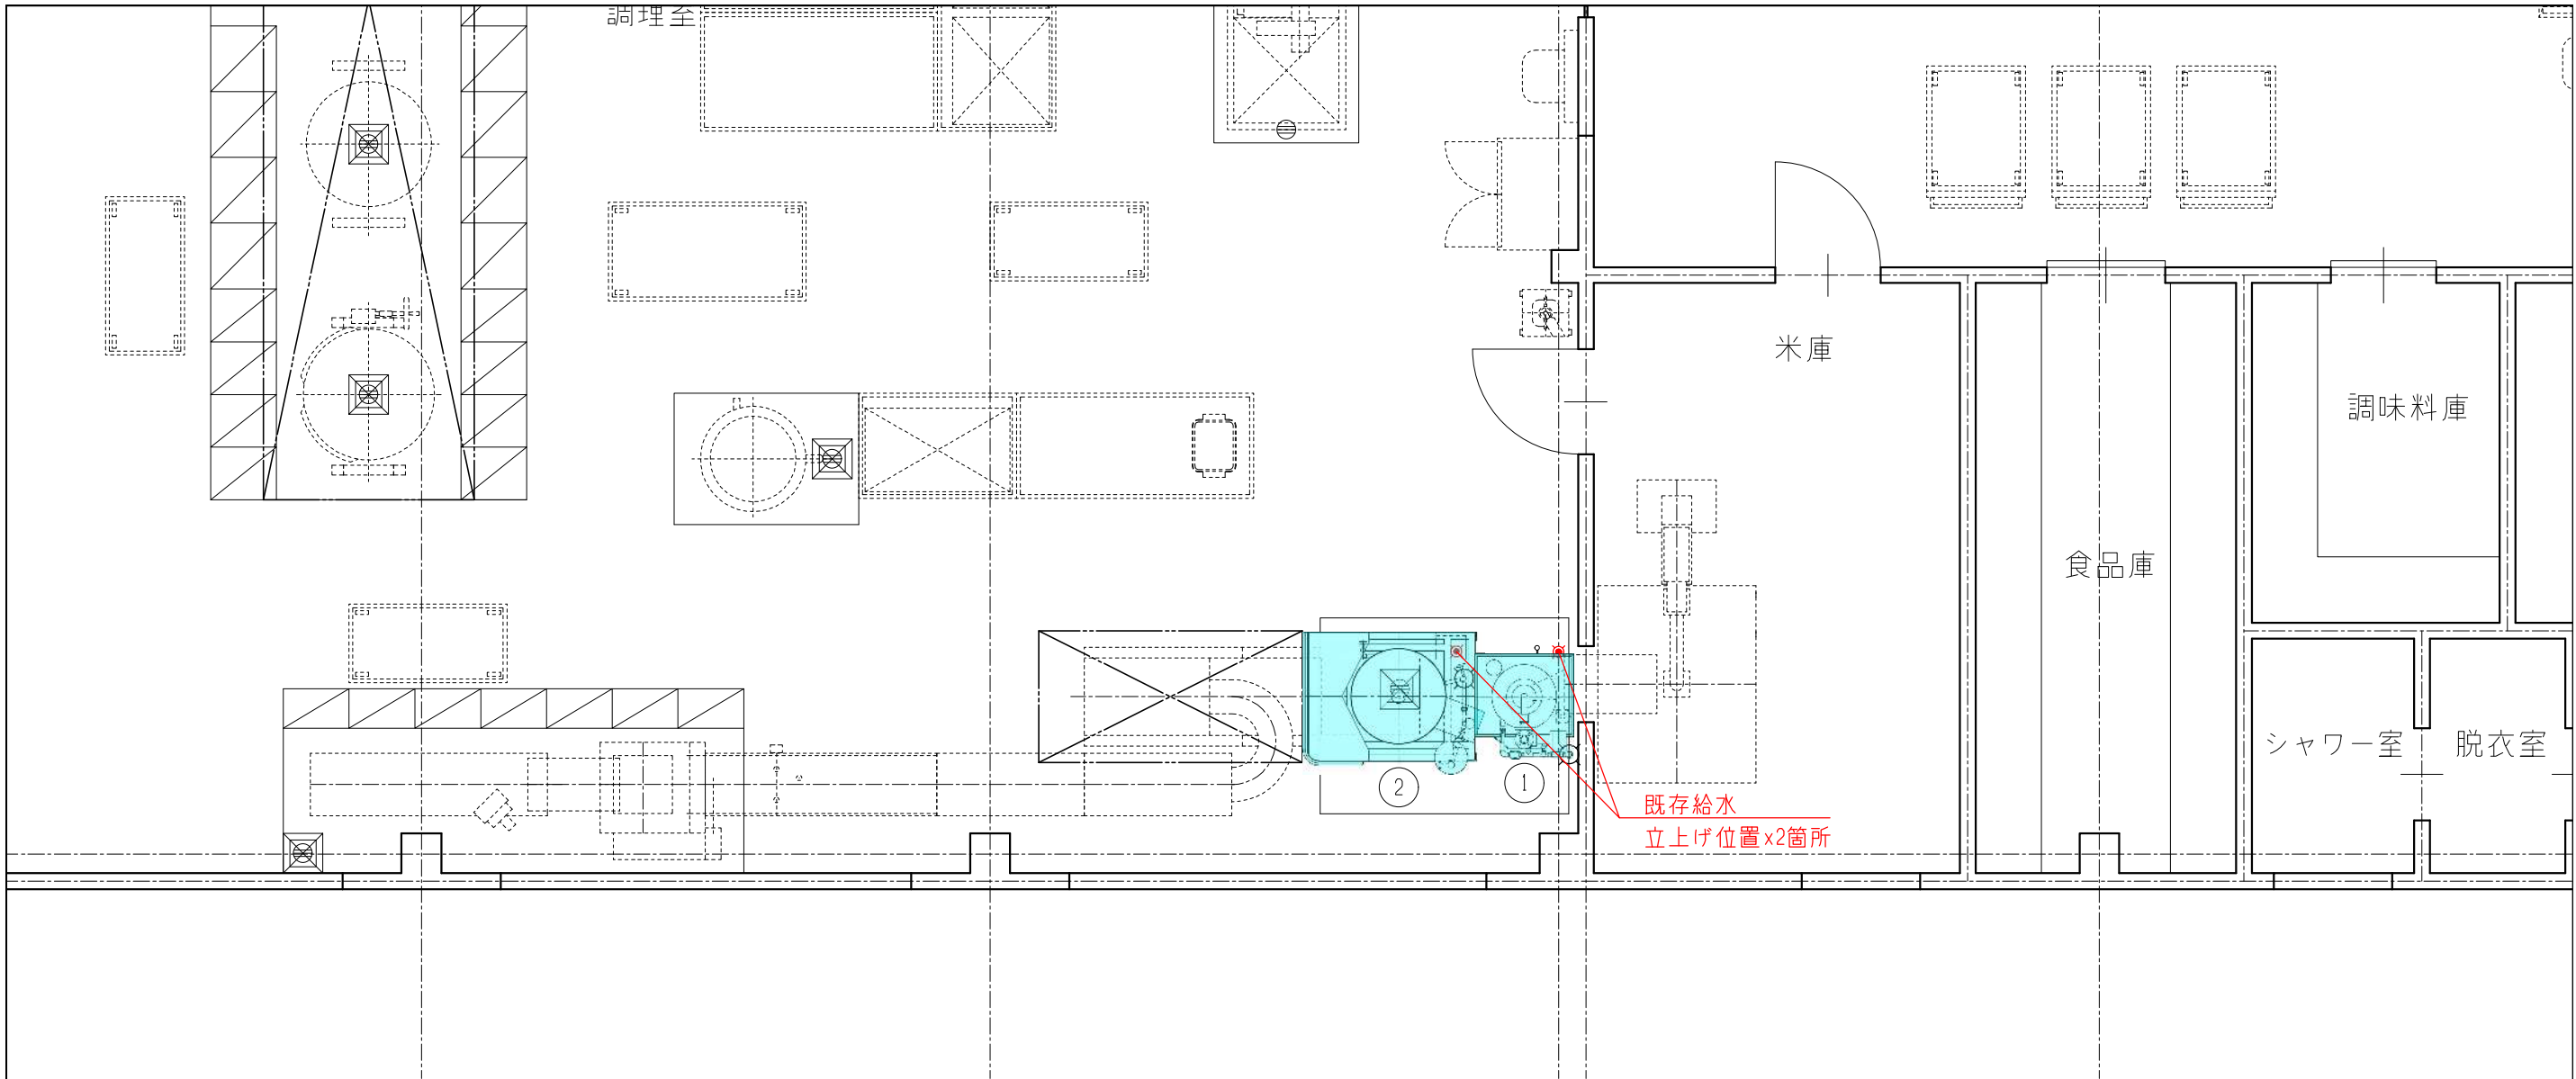
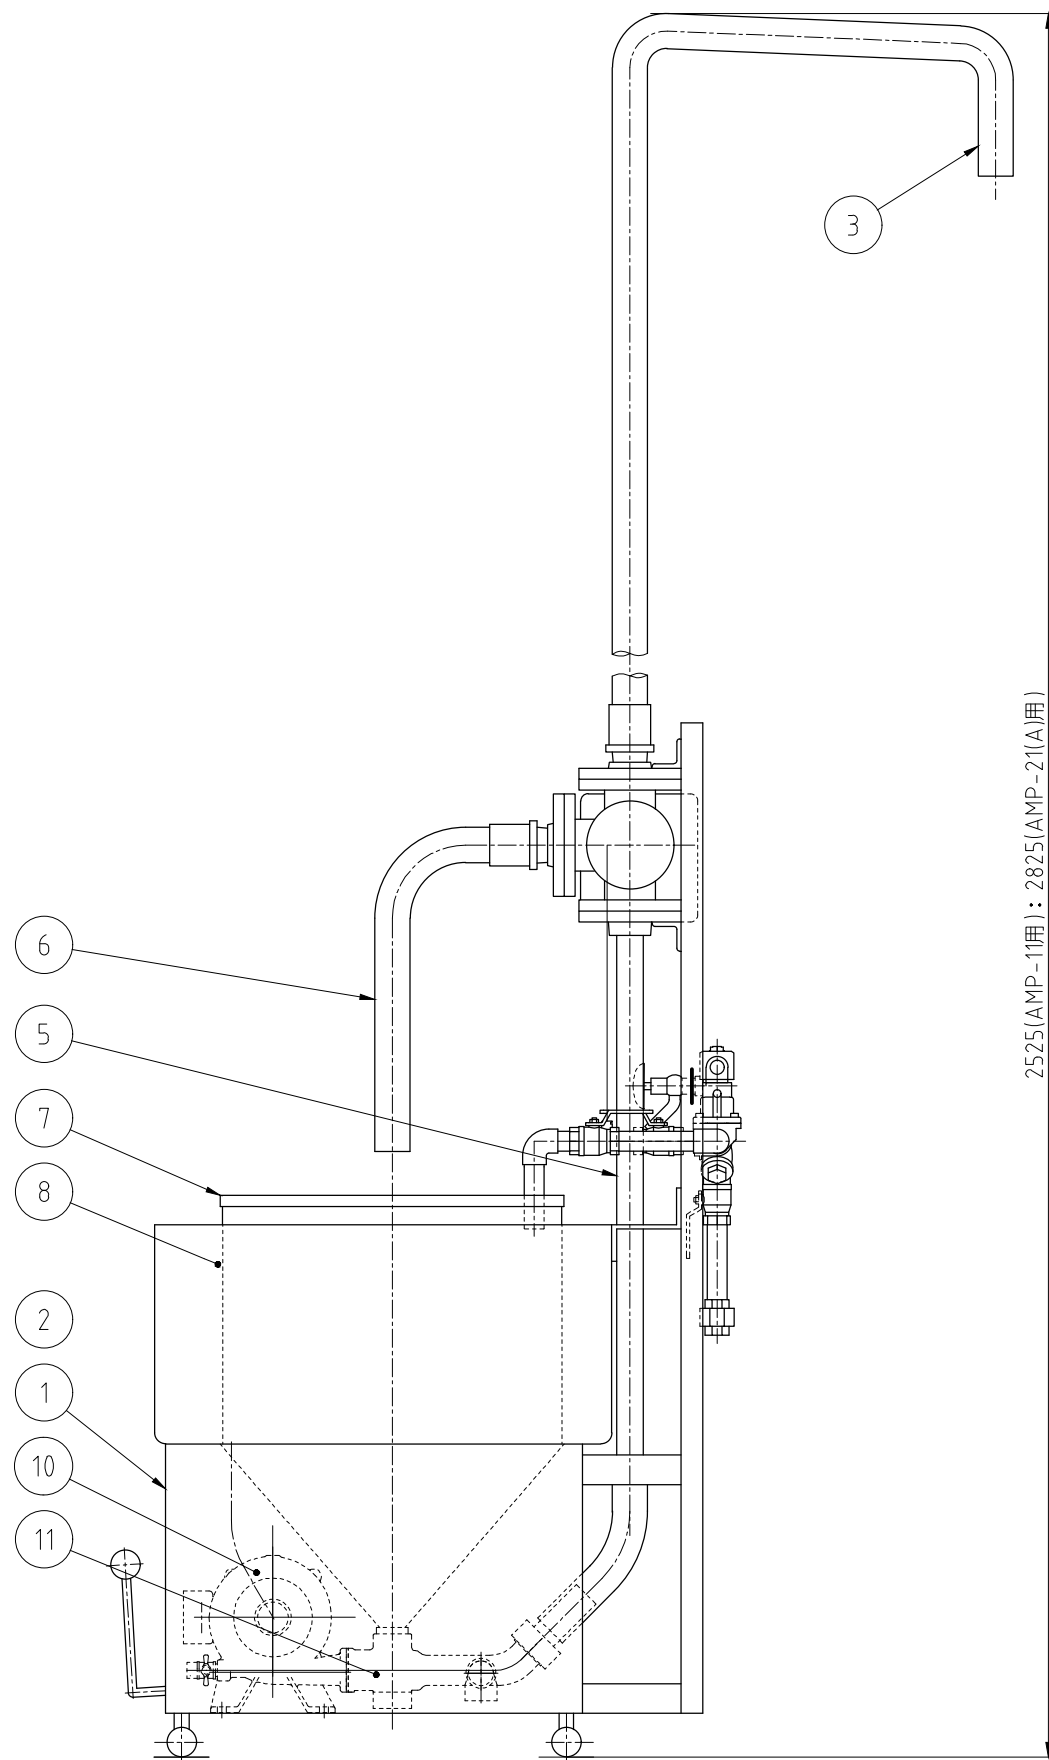


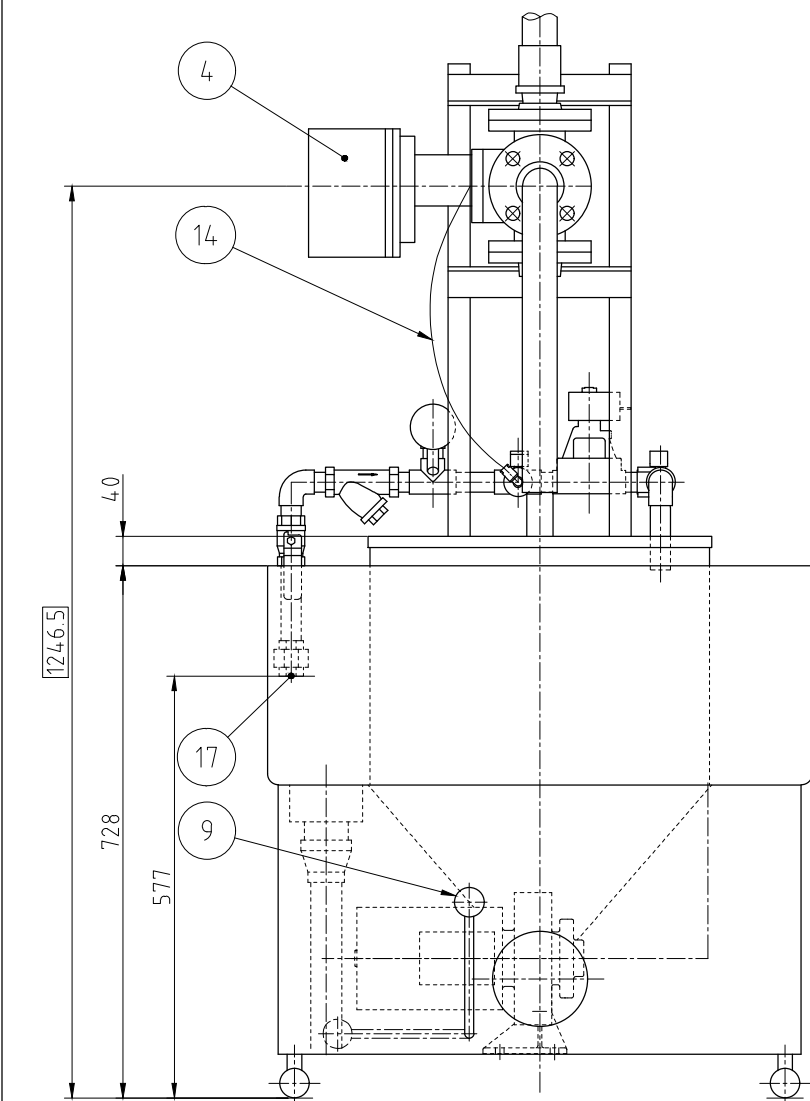

：入替更新機器を表す。

	工事名称 明日香村立学校給食センター様	縮尺【A3】 1/50	作成日 2025-07-01
	図面名称 厨房機器平面配置図	図番 25B-CC-002AA-A2	

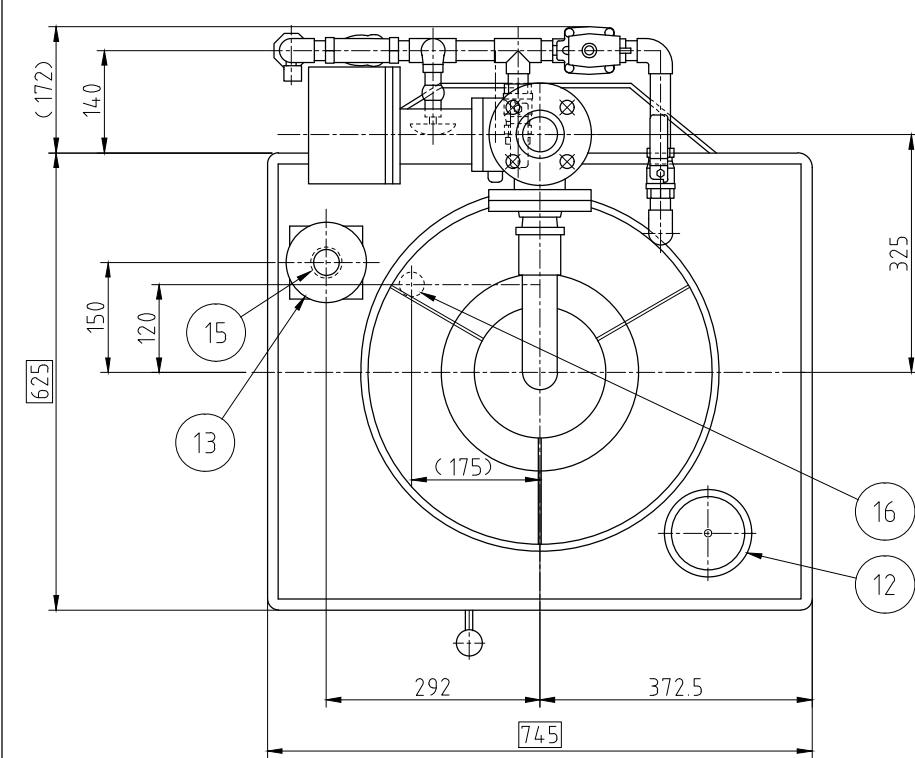

No. 1

No.	品名	数	備考
1	架台	1	SUS430
2	化粧カバー	1式	SUS430
3	送米管	1	塩化ビニル プラント VP φ48
4	三方電動ボールバルブ	1	SCS 40A 70W
5	洗米管	1	塩化ビニル プラント VP φ38
6	洗米管	1	塩化ビニル プラント VP φ48
7	洗米槽	1	SUS430
8	給水槽	1	SUS430
9	バルブハンドル	1	SUS304他
10	モーターポンプ	1	SCS13他 3相 200V 0.4kW
11	ディフューザー	1	SCS13
12	給水口ストレーナー	1	SUS430他
13	オーバーフロー	1	SUS304他
14	清掃用ホース	1	ナイロン φ8
15	排水口	1	32A
16	排水口	1	25A
17	給水口	1	20A

補充水量 ～ 30l/分

電源	三相 200V
定格周波数	60Hz
定格消費電力	0.47kW
寸法	725X625X1246.5

記 事 明日香村役場学校給食センター様
製品改良のため、許可なく仕様変更することがあります。



検 図
中野

製 図
森谷

年月日
2025/04/25

縮 尺
1:10

名 称
EP-52A特
自動式電動水圧洗米機

製品コード
53050-999

台 数	1 台
図 番	01_TC53050-00350-1-0

No.	品名	数	備考
1	浸漬タンク	1	SUS430 貯米量140kg
2	浸漬タンク蓋	1	SUS430 2分割
3	本体架台	1	SUS430
4	給水タンク	1	SUS304他
5	計量水切缶	1	SUS430他
6	操作ボックス	1	SUS430 漏電ブレーカ付き
7	ローラコンベヤ	1	フレーム SUS304
8	給水接続口	1	20A
9	計量レバー	1	50A
10	充填シャッター	1	
11	循環ホース	1	
12	散水栓	2	
13	排水バルブ	1	
14	排水受皿	1	SUS430
15	バランサ	1	SUS304
16	排水受槽	1	SUS304他



電源	三相 200V
定格周波数	50/60Hz
定格消費電力	0.06kW
寸法	1280X980X2635

AES仕様（レベルスイッチ付）
自動給水仕様

※引掛式はしご付き
※耐震金具付き

台 数	1 台
-----	-----

図 番	03_TC53122-00190-1-0
-----	----------------------

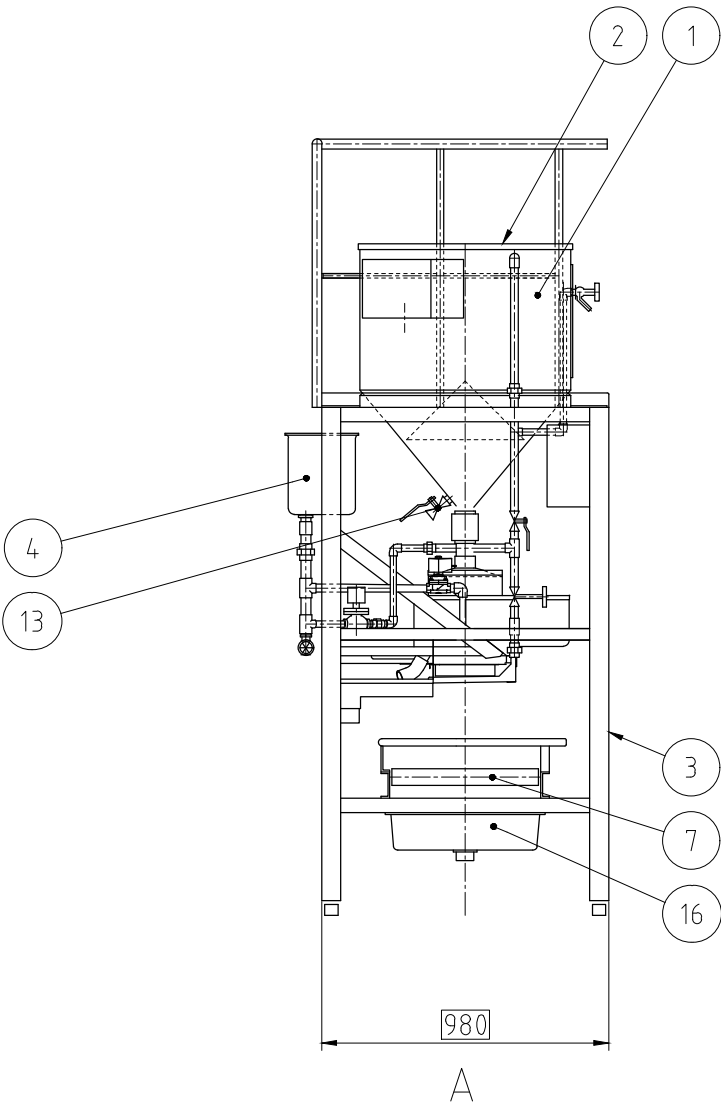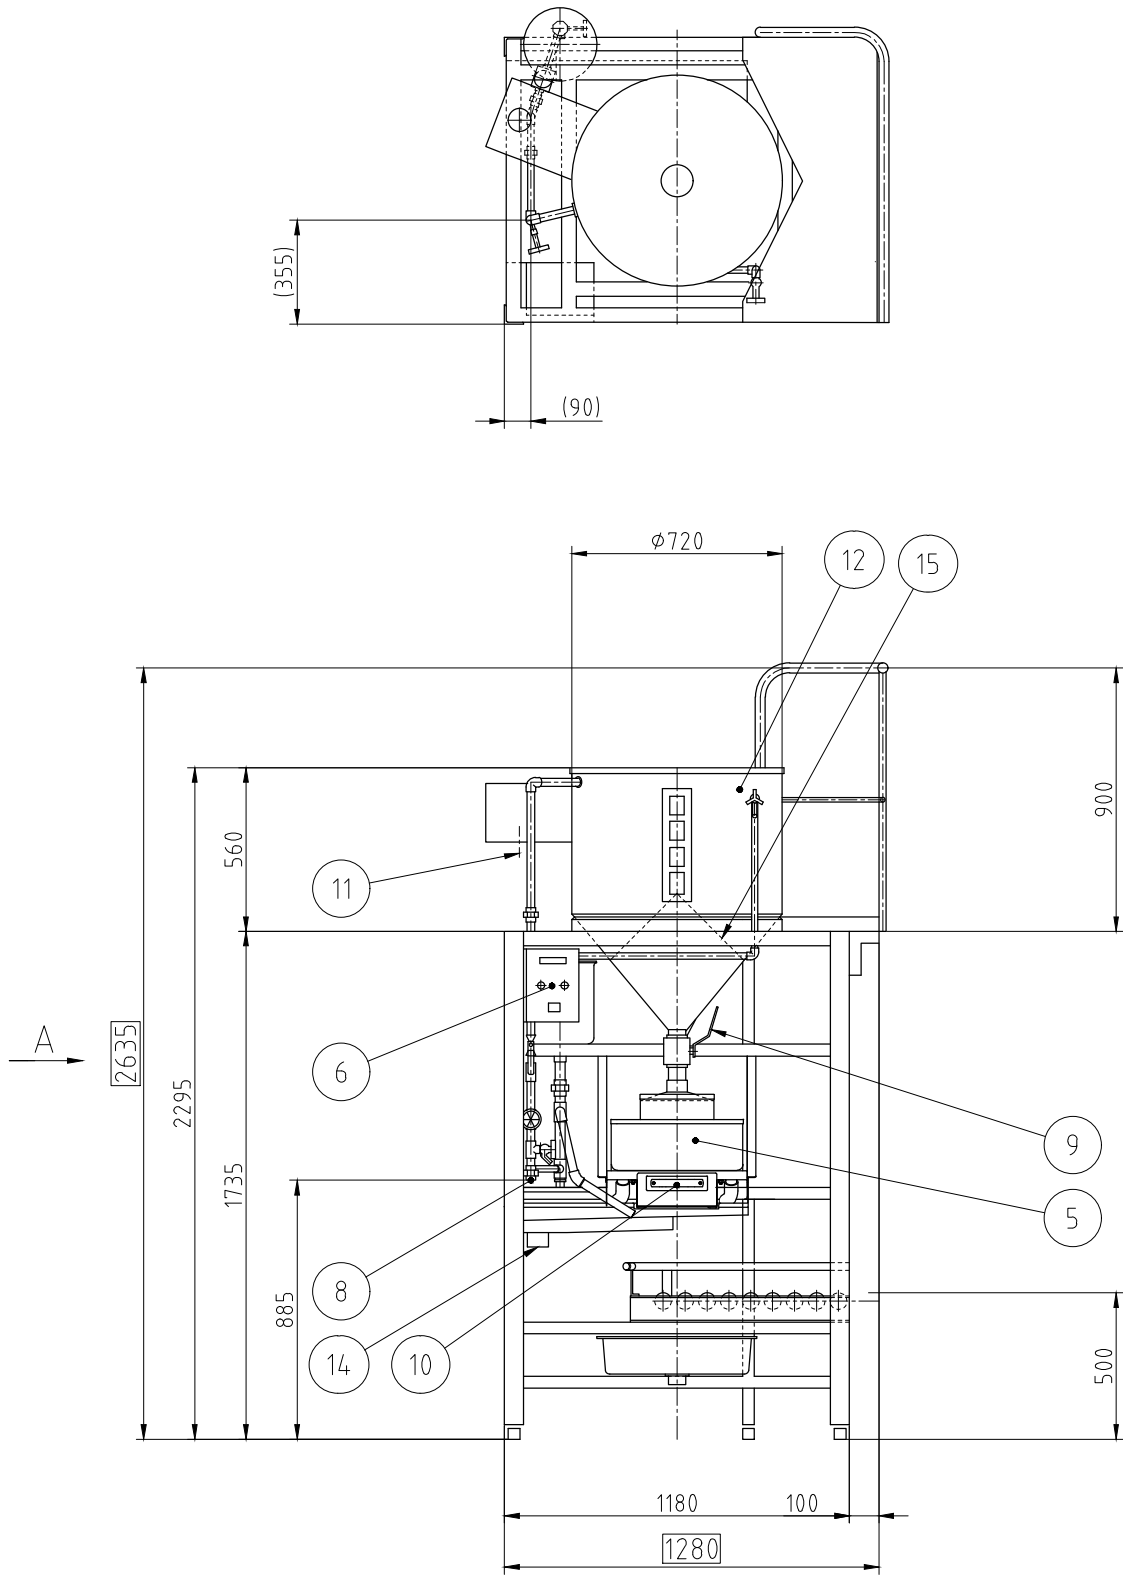

本図はB型を表す

記 事 明日香村役場学校給食センター様
製品改良のため、許可なく仕様変更することがあります。

AIHO 株式会社 **AIHO**

検 図	製 図	年 月 日	縮 尺	名 称
中野	森谷	2025/04/25	1:25	AMP-11特 小型充填機

製品コード	53122-220
-------	-----------