



位置図

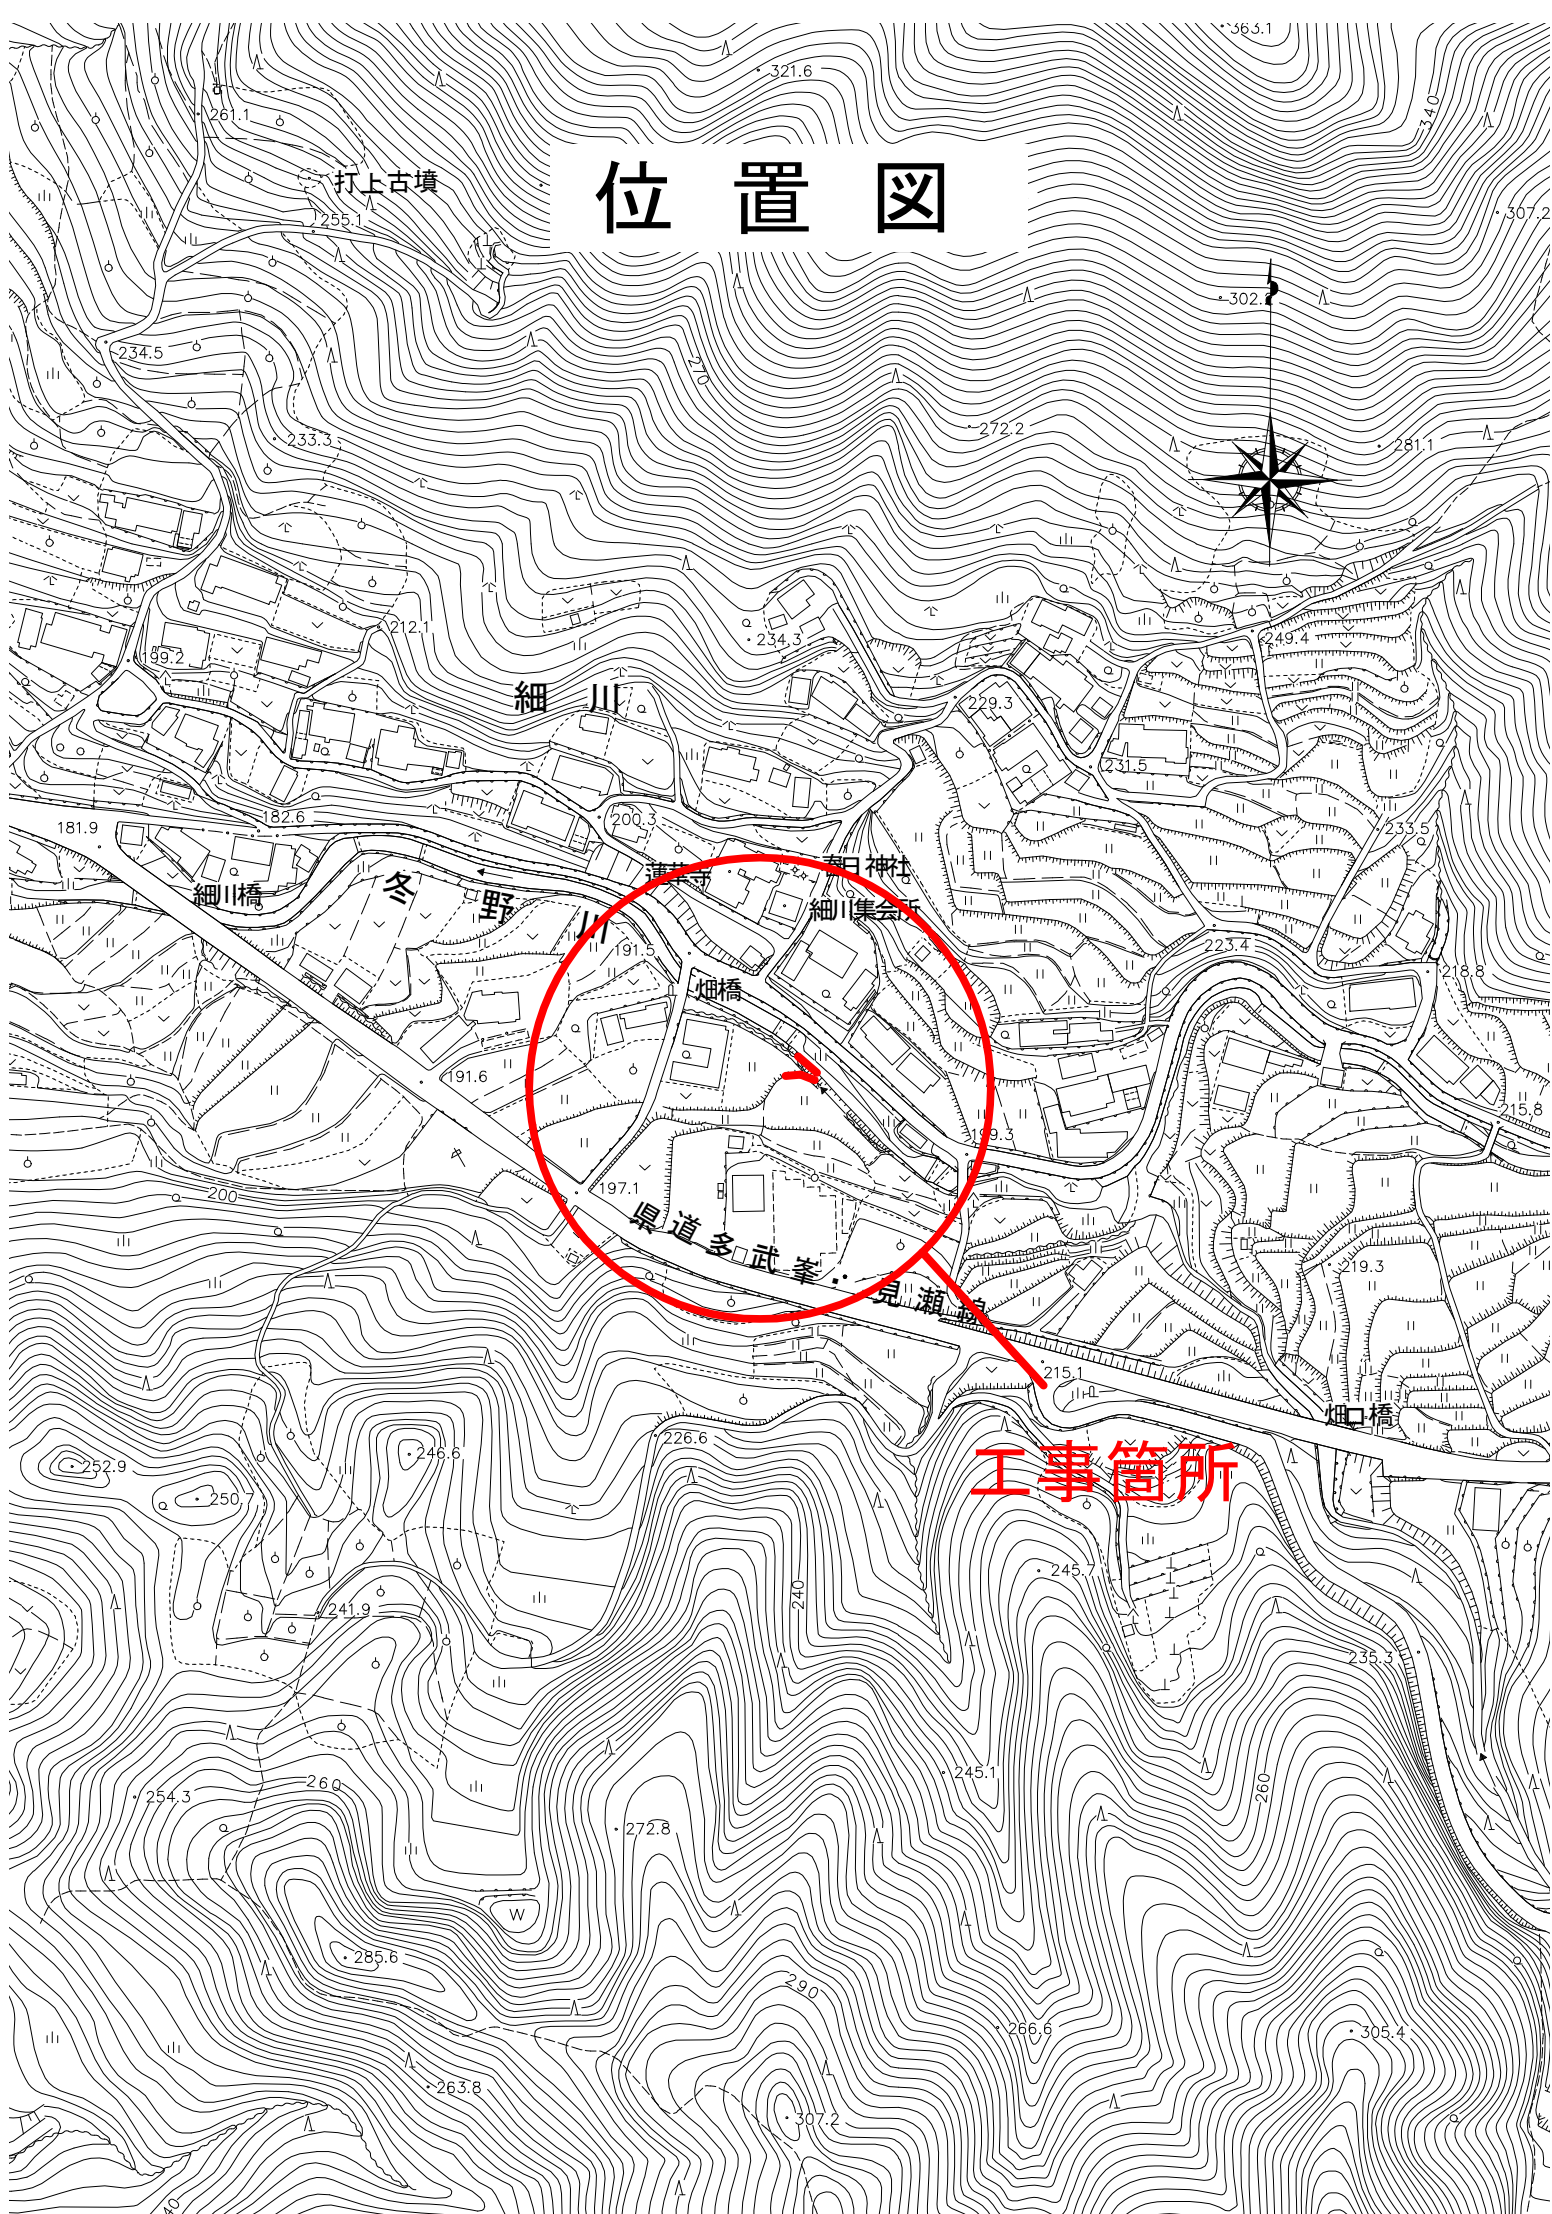

位置図

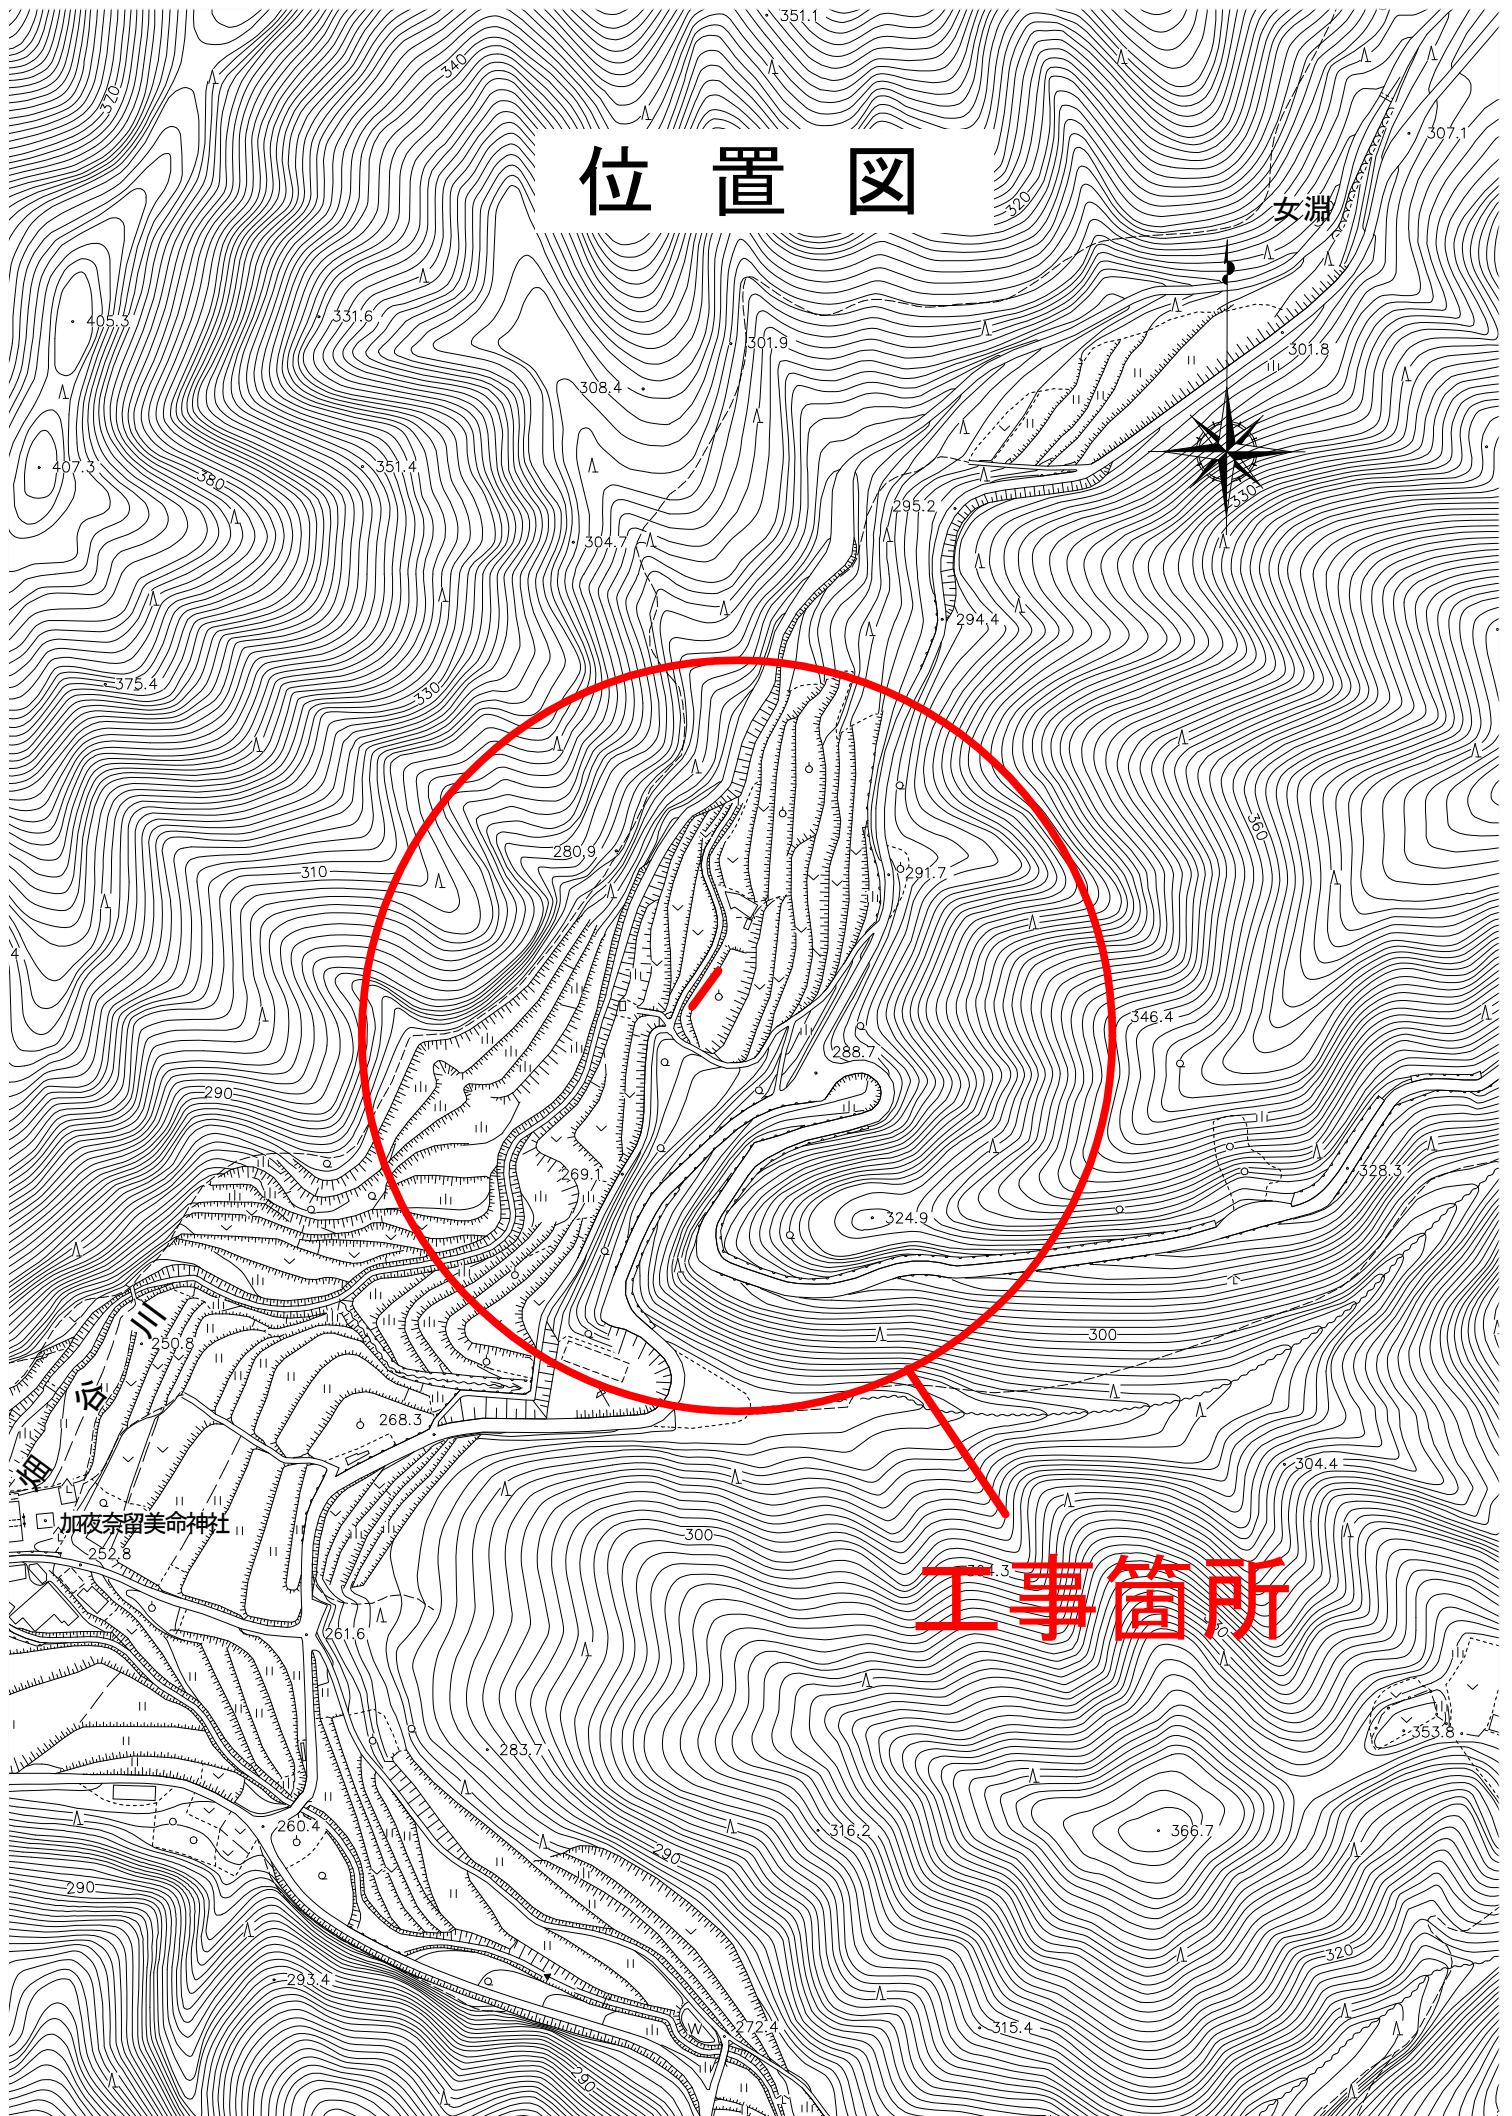

工事箇所