


# 位置図

令和7年度 第115号

S=1:2,500

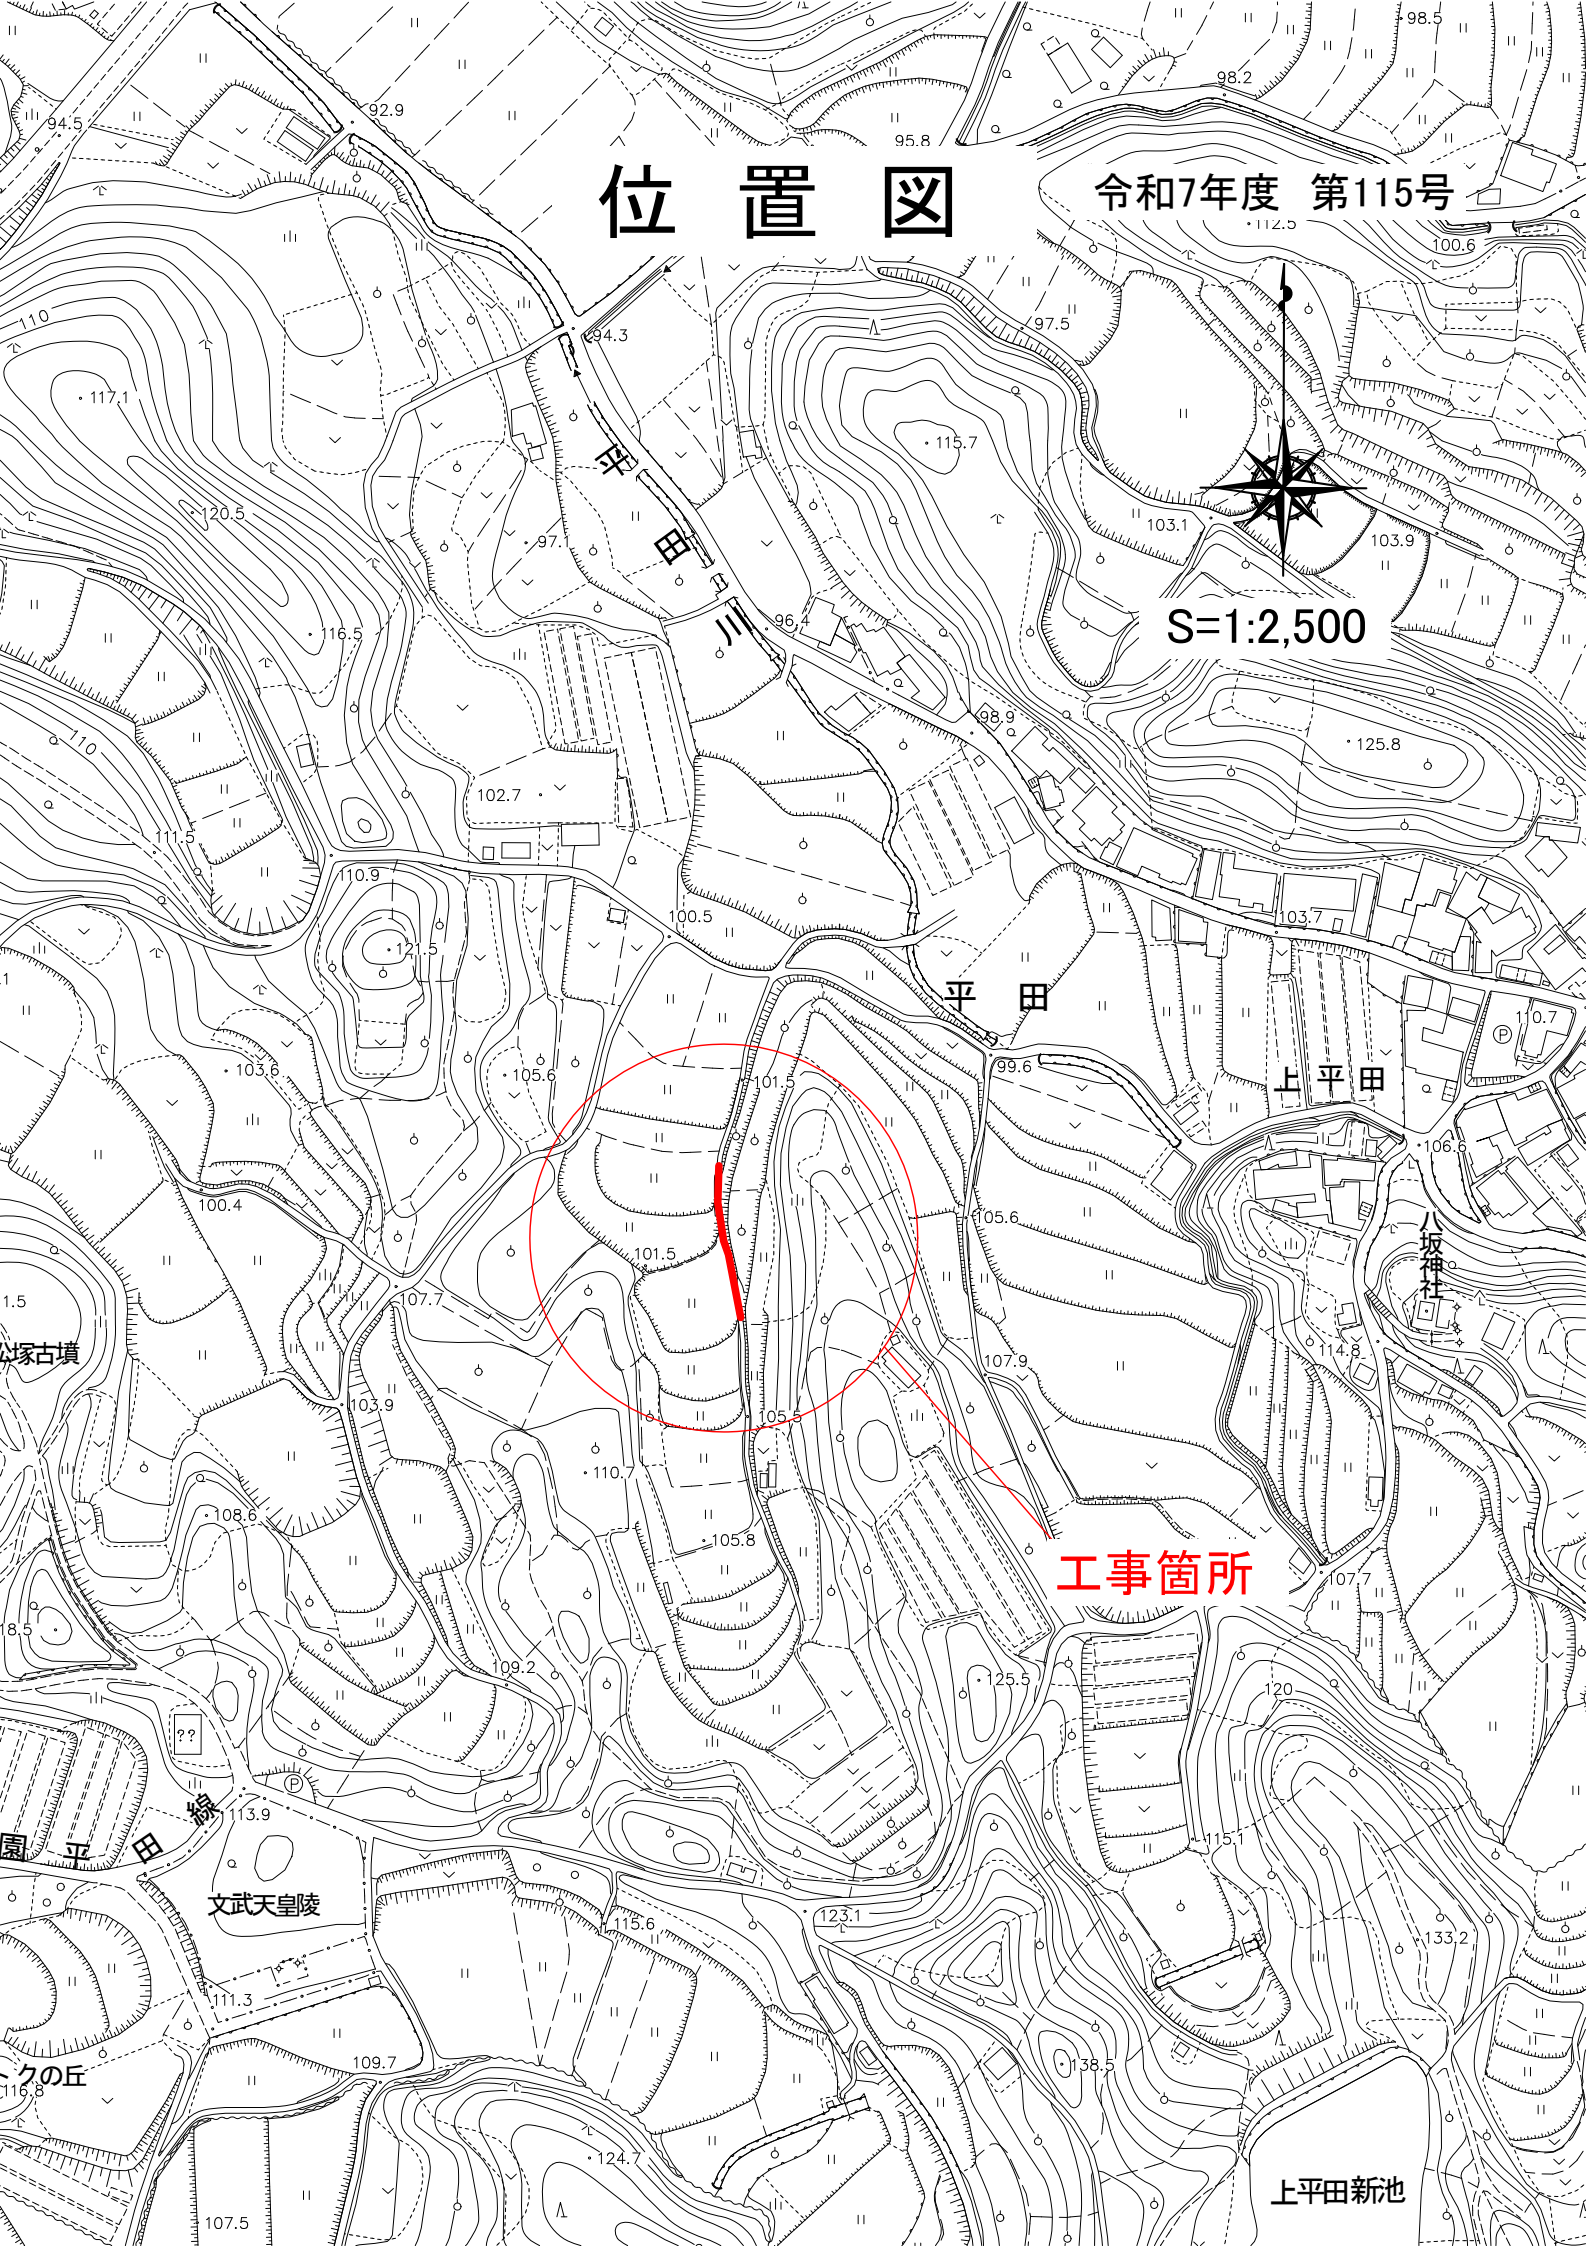

古墳

平田園

丘

文武天皇陵

平田

上平田

工事箇所

上平田新池