


# 位置図

令和8年度 第101号  
明日香の夢市改修工事

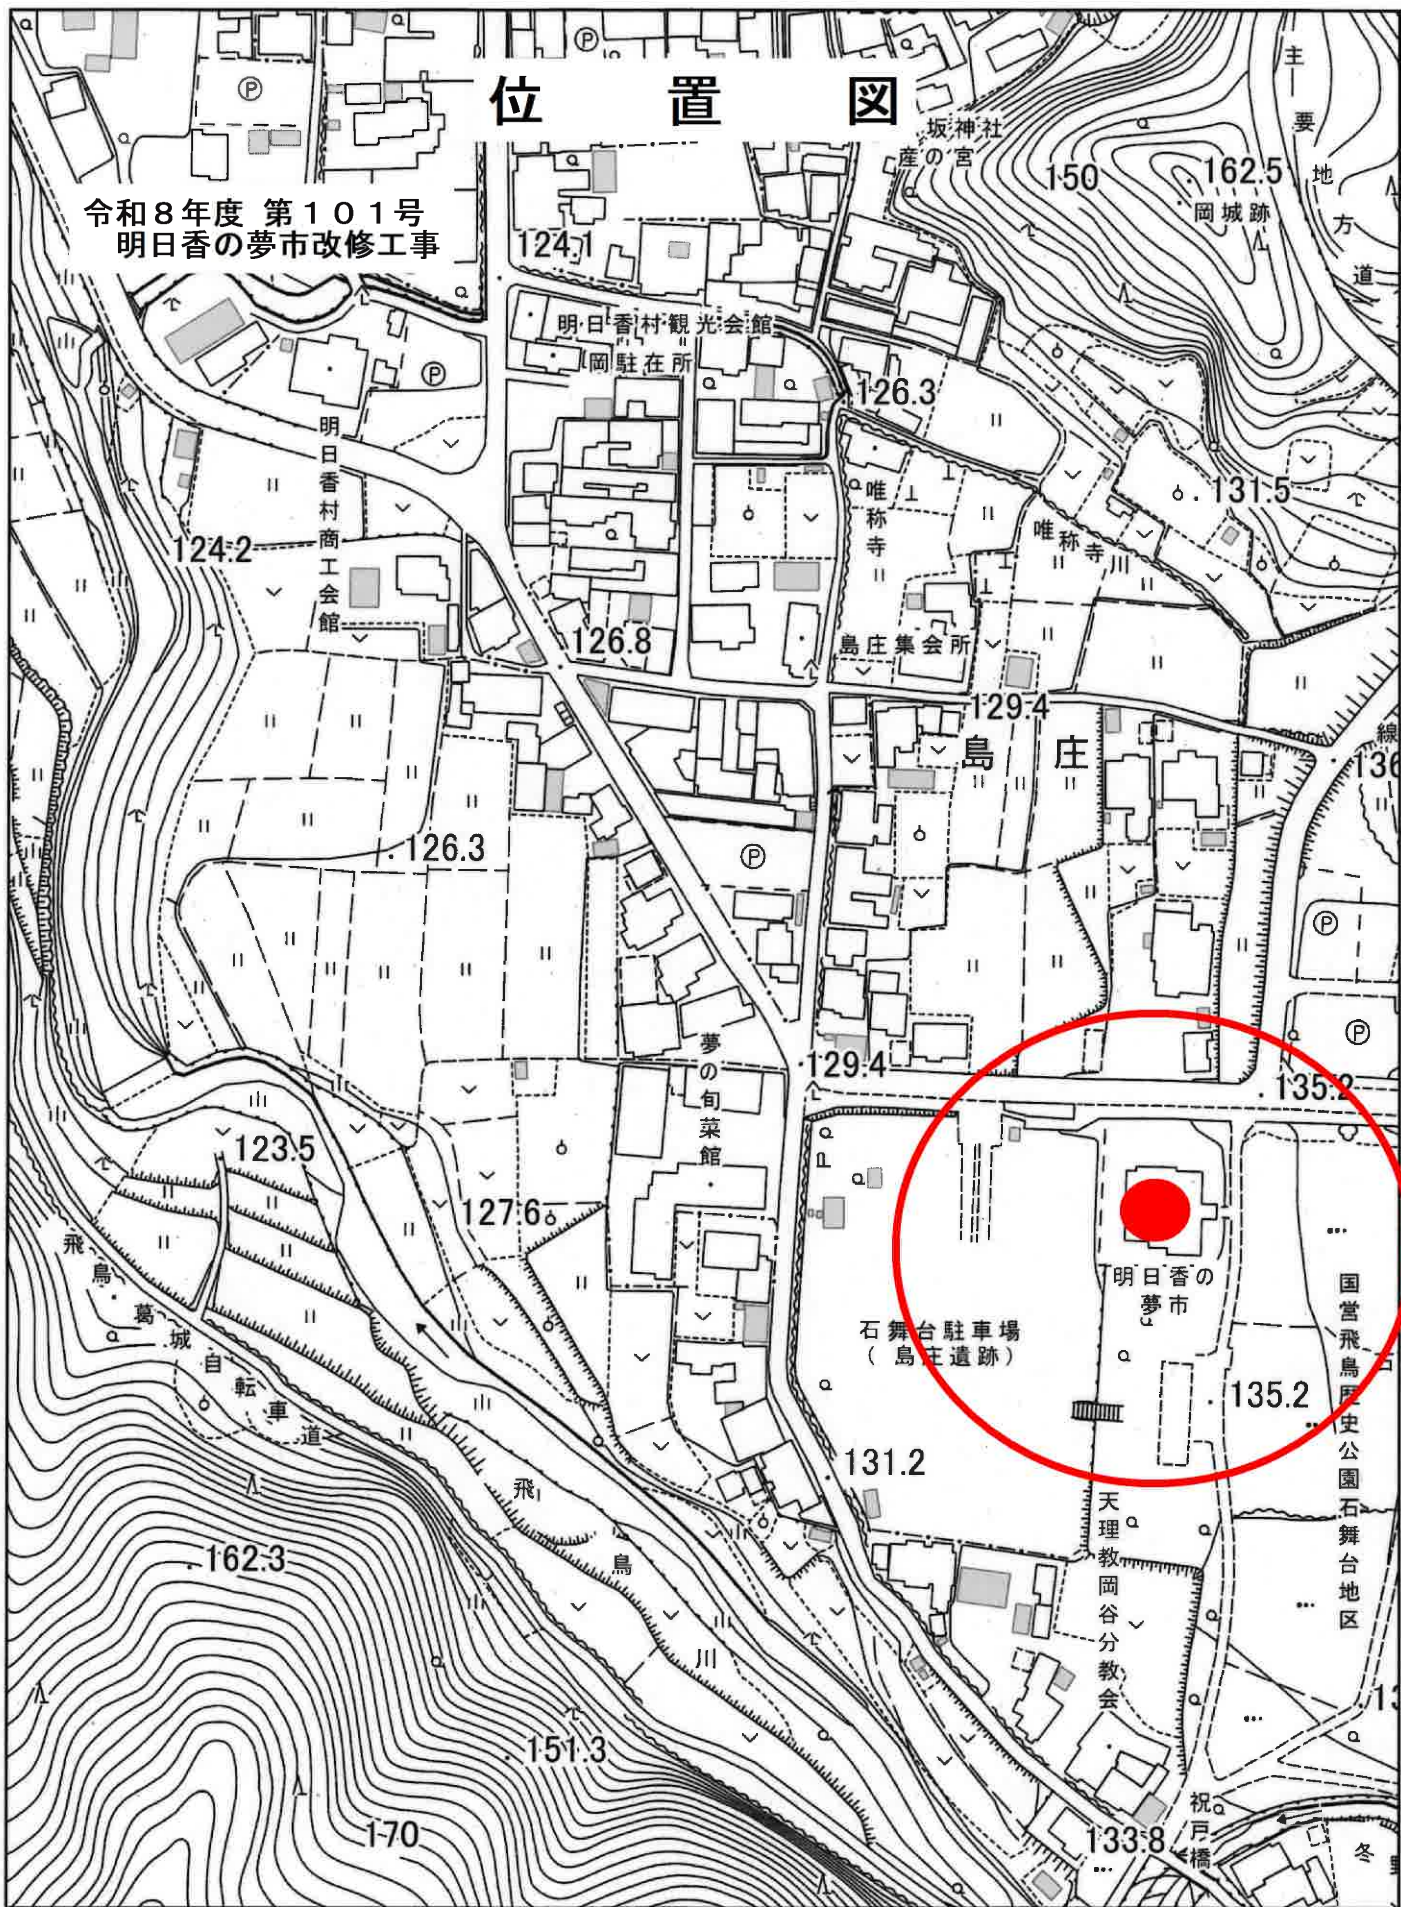

1:2,000