



位置図

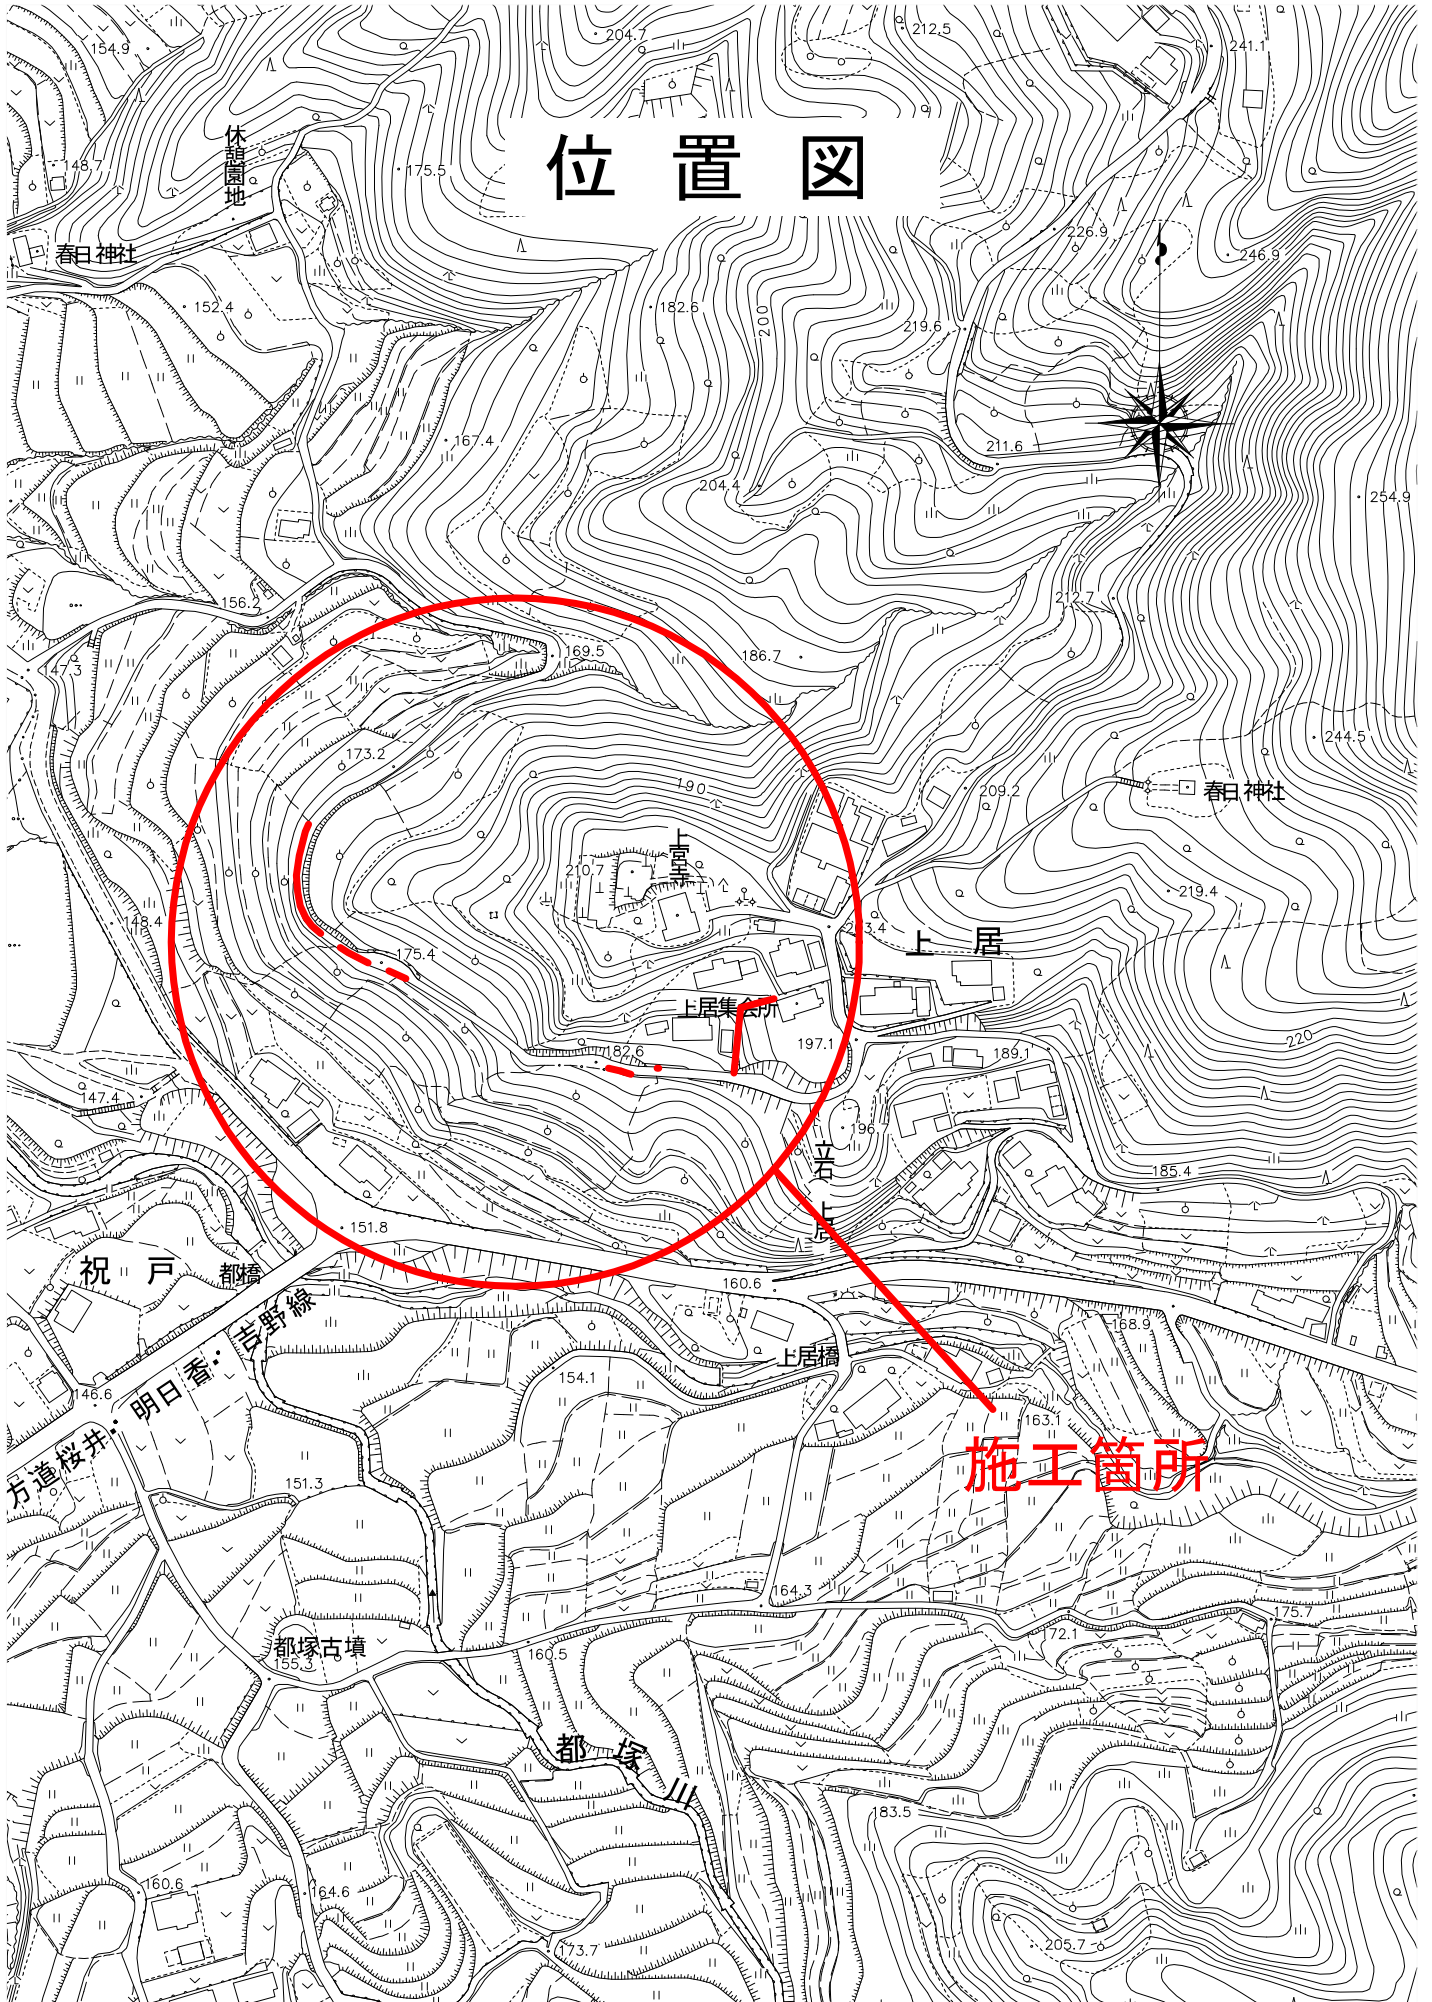

位置図

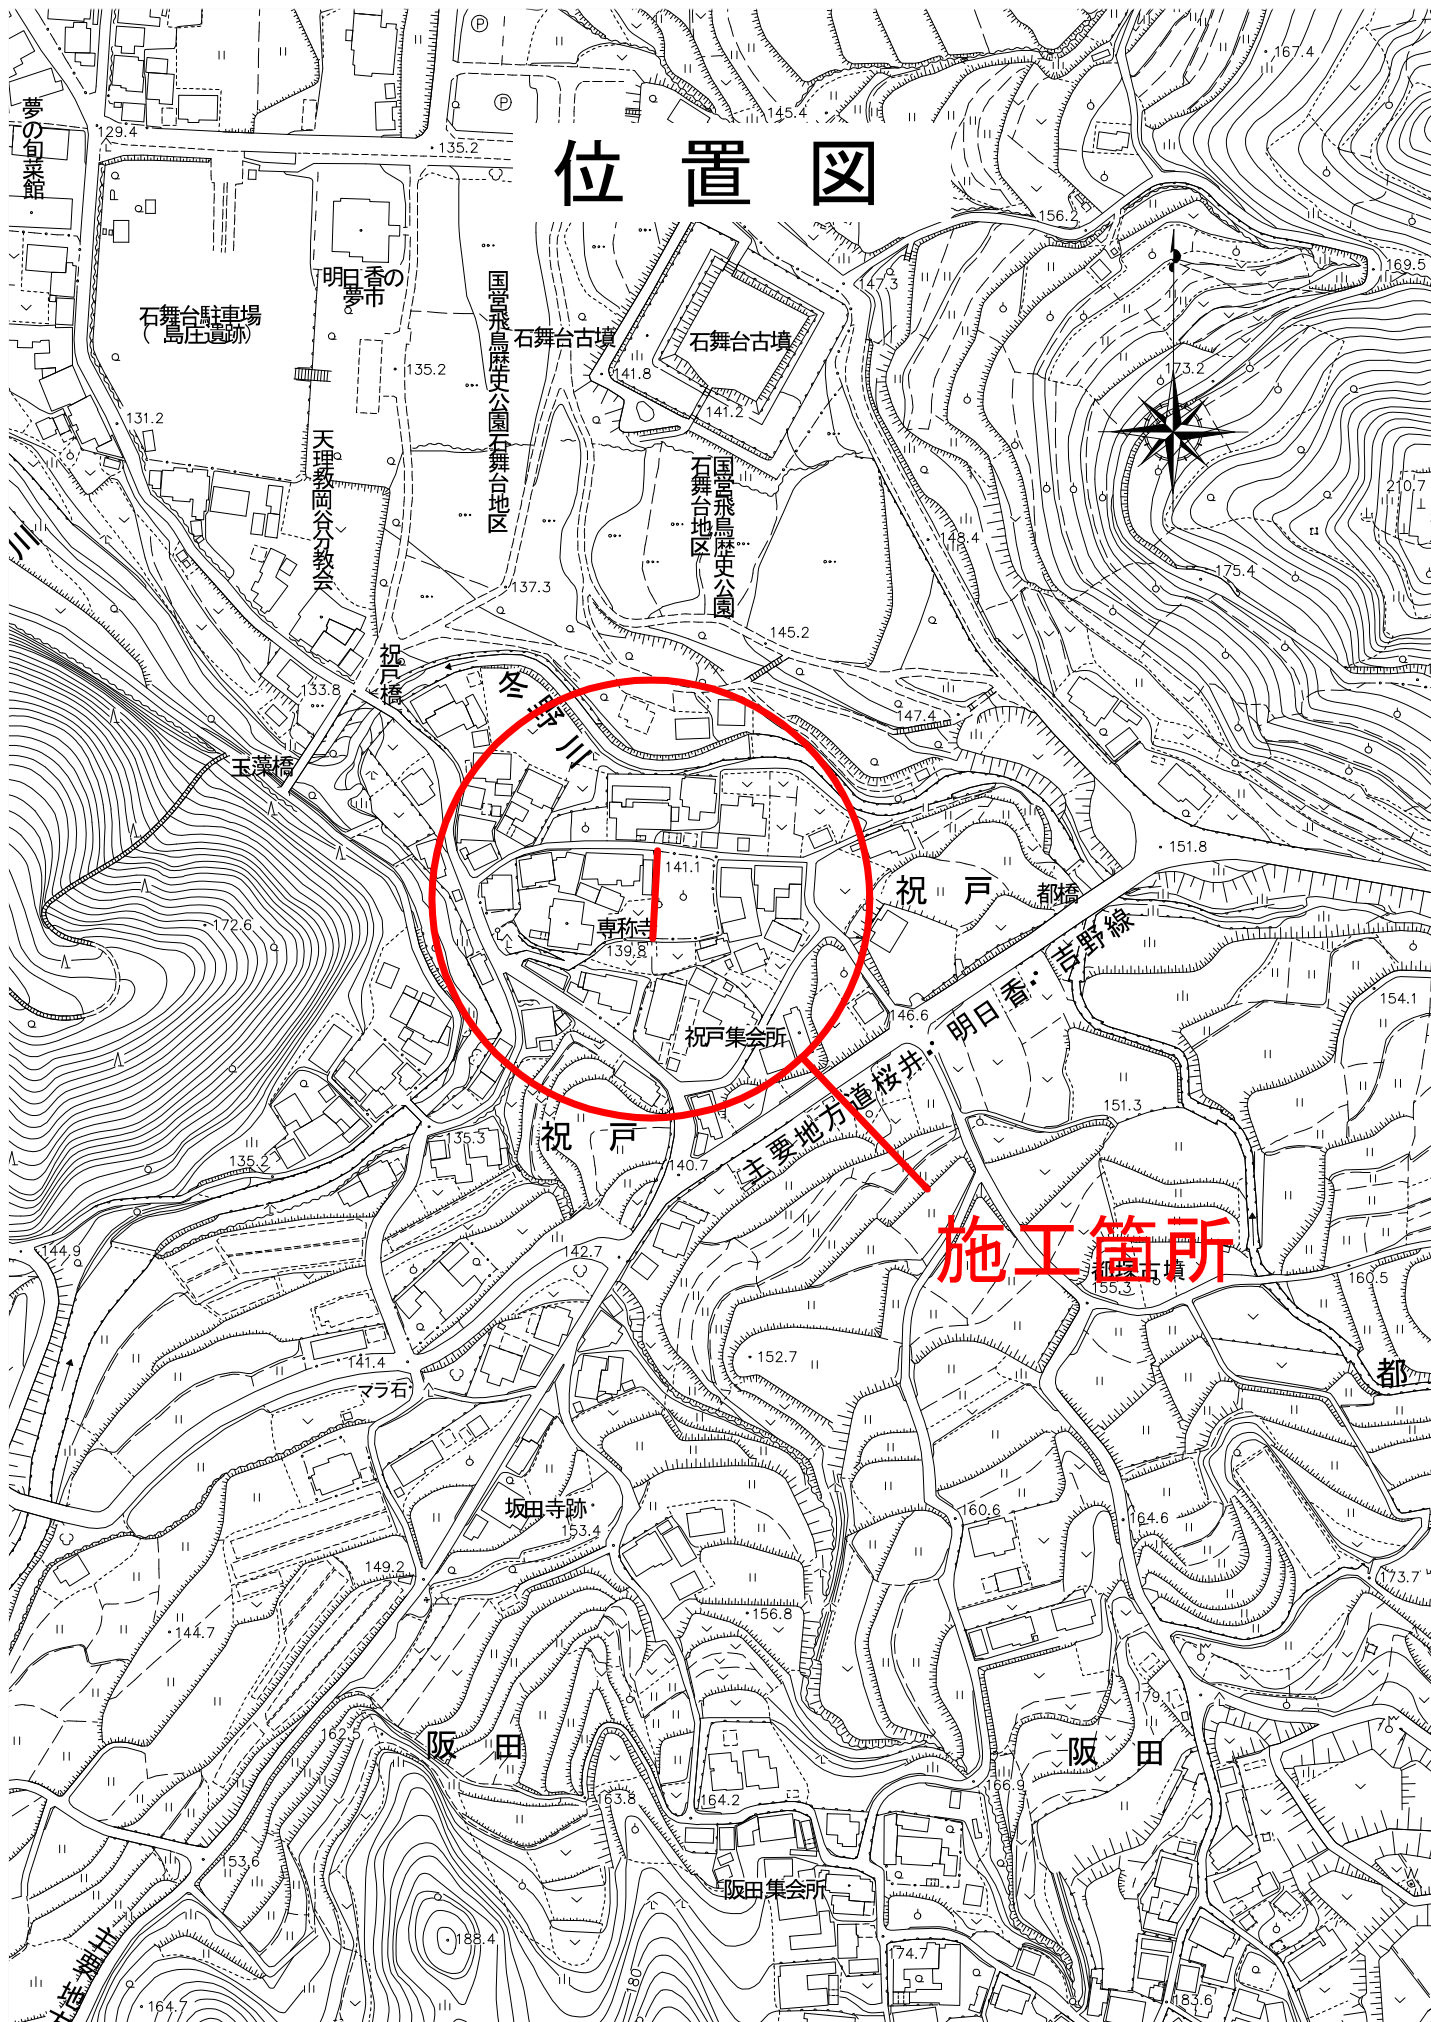

施工箇所