




計画平面図
S=1:500

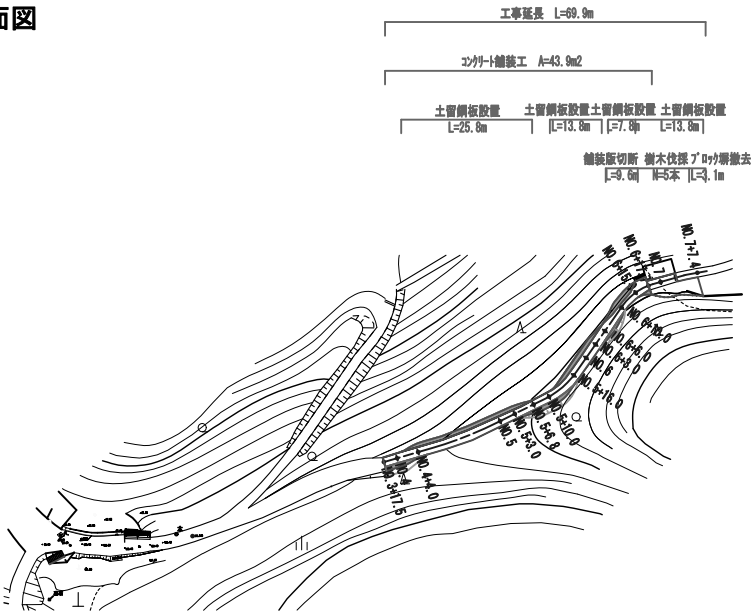


舗装工構造図 S=1/20

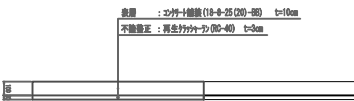

平面図拡大図
S=1:250

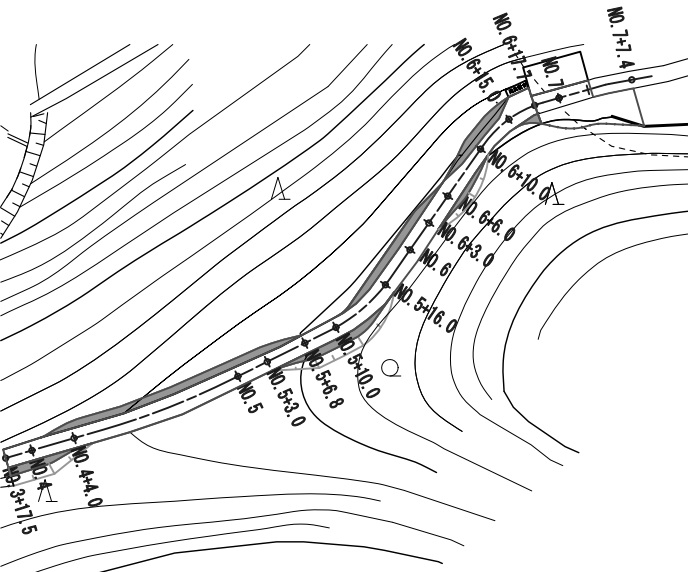


横断図
S=1:100

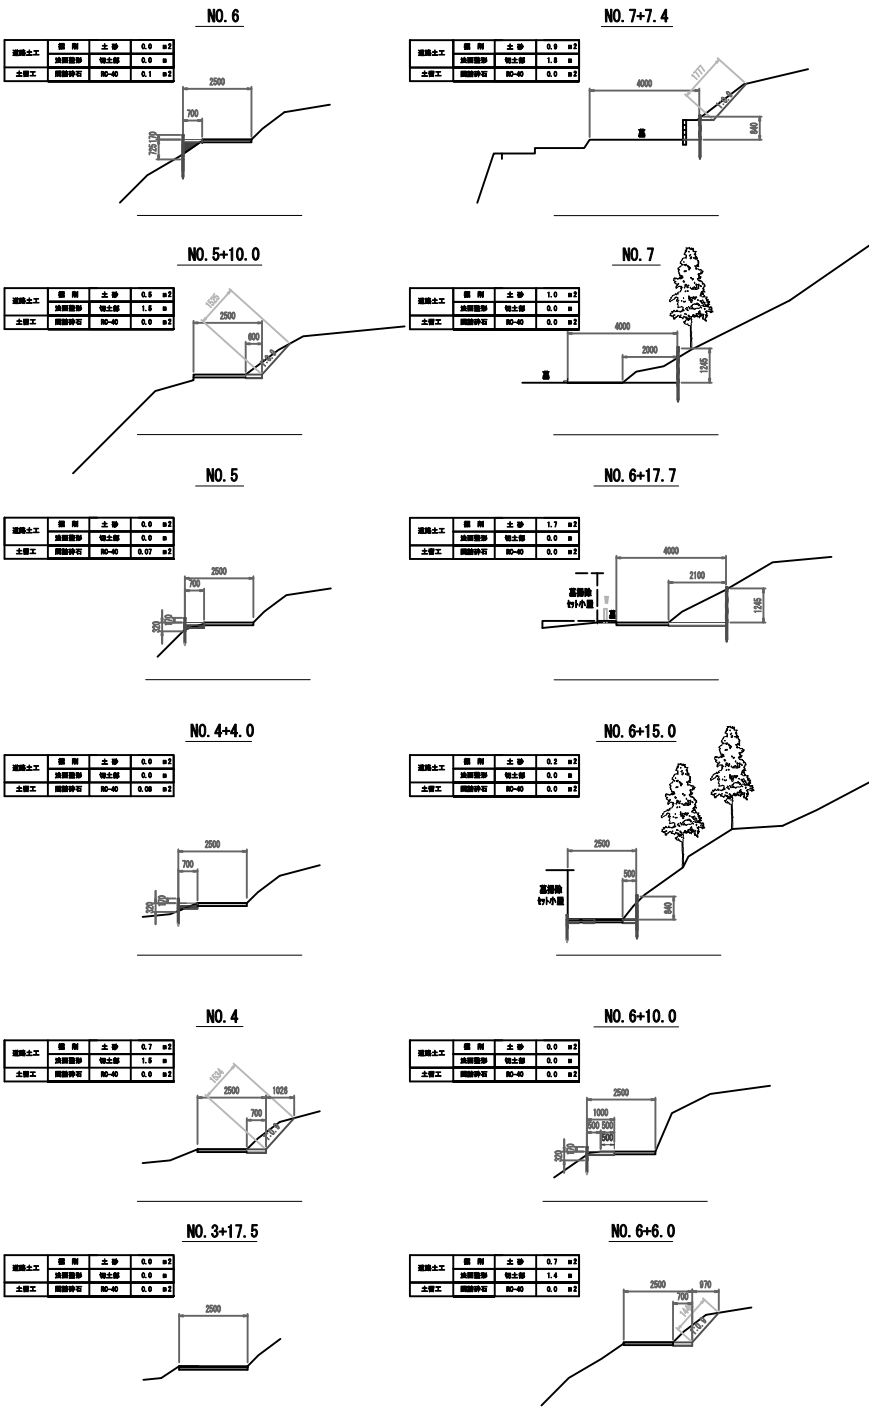


施工年度	令和8年度
工事番号	第110号
工事名	道路維持工事
路線	河川名
施工箇所	行基町24号線
図面種類	明日香村真弓 地内 詳細平面図
図面番号	2 第1号
事務所名	明日香地域づくり課

土留鋼板展開図(1)
【道路左(谷)側】 S=1:100

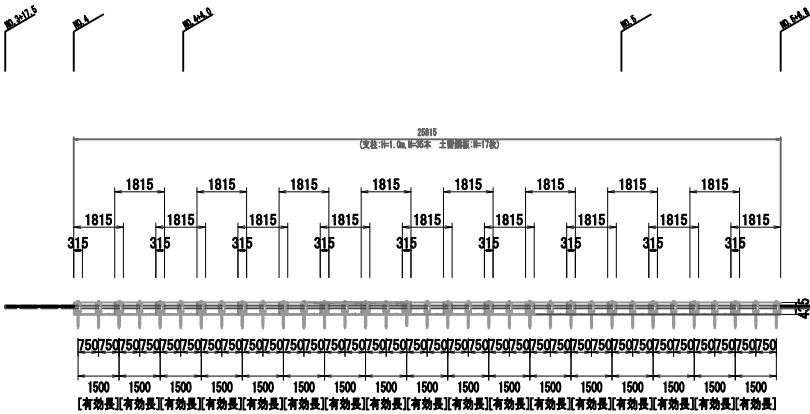


土留鋼板展開図(2)
【道路右(山)側】 S=1:100

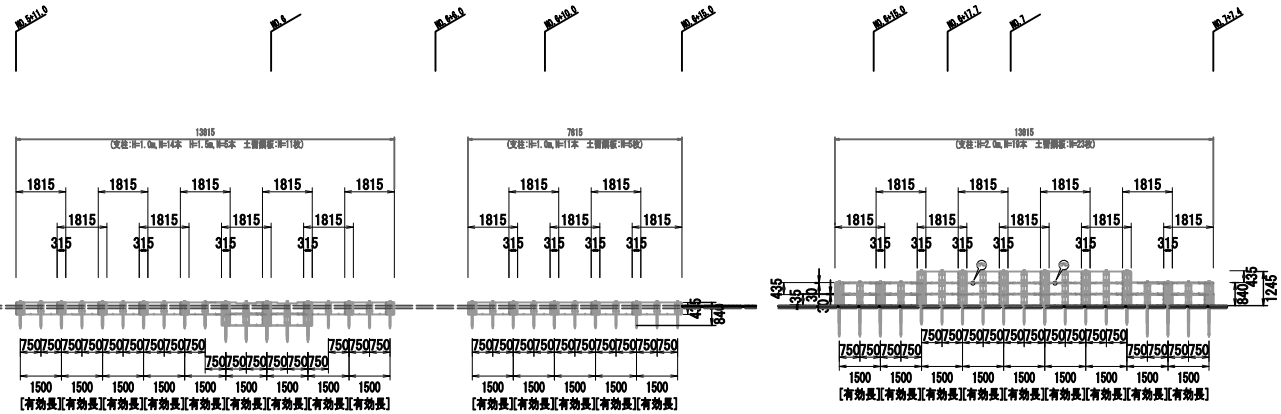


土留鋼板構造図 S=1/25


組立図 【1段使い】

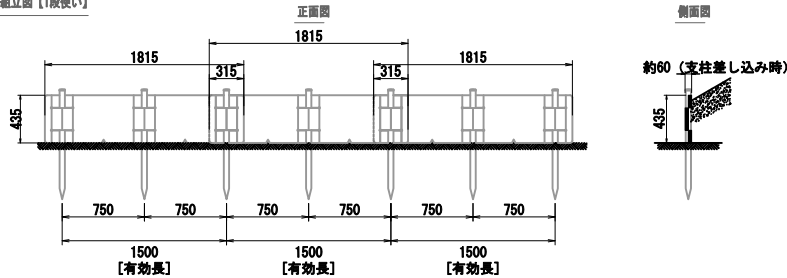


組立図 【2段使い/重ね継ぎ: Bφ1ターン】

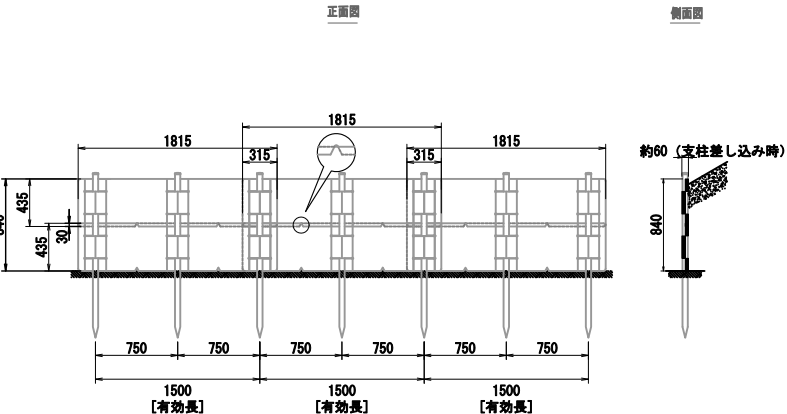

部材詳細図

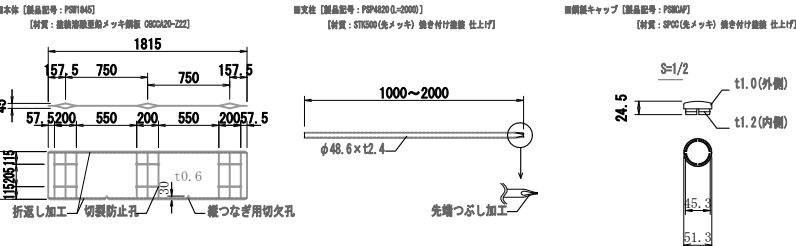

組立図 【3段使い/重ね継ぎ: Bφ1ターン】

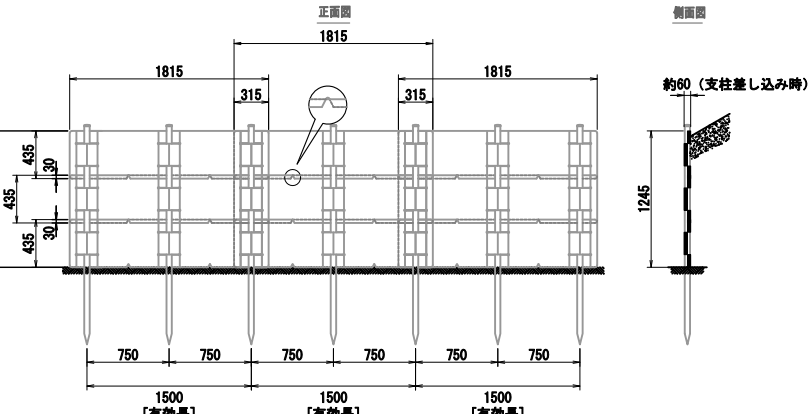

施工年度	令和8年度
工事番号	第110号
工事名	道路維持工事
路線	河川名
施工箇所	行進馬24号線
測量所	明日香村実地
測量員	許田平樹
測量日	〃
図面番号	2 葉中 2 号
事務所名	明日香村地域づくり課