



計画平面図

S=1:250

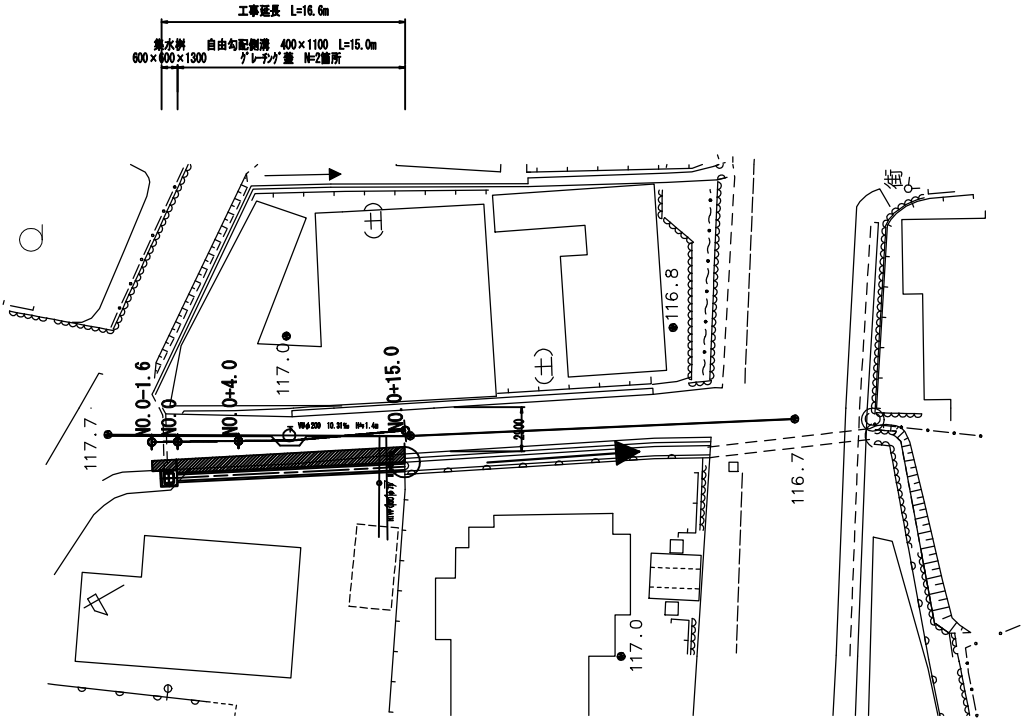

水路縦断図

S=1:50 S=1:50


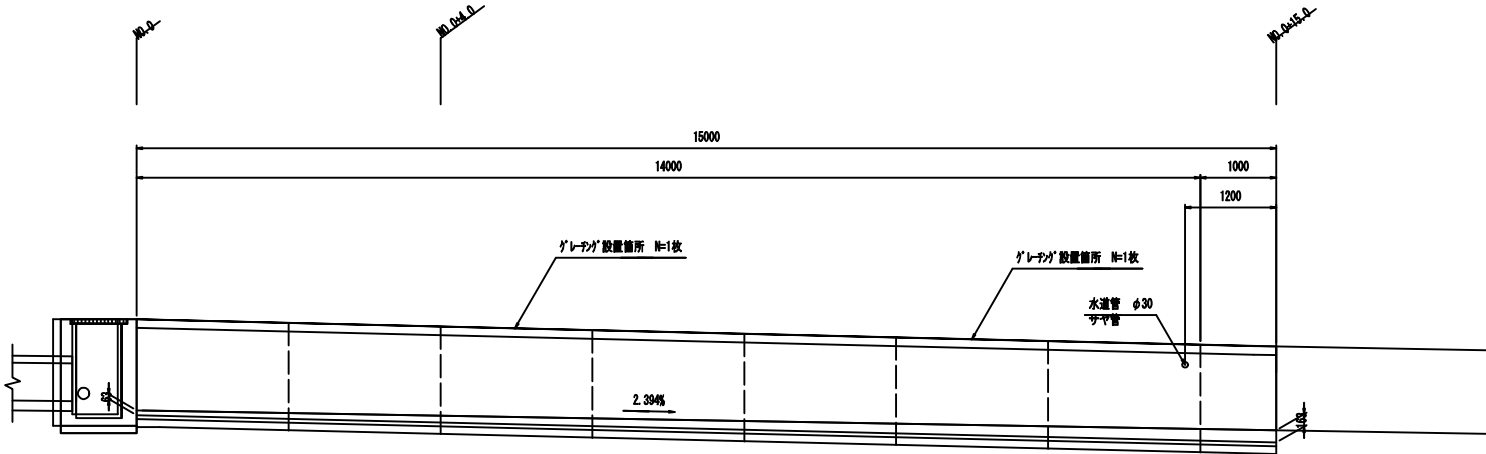


構造図

S=1:20

集水樹
600×600×1300

自由勾配側溝 400×1100

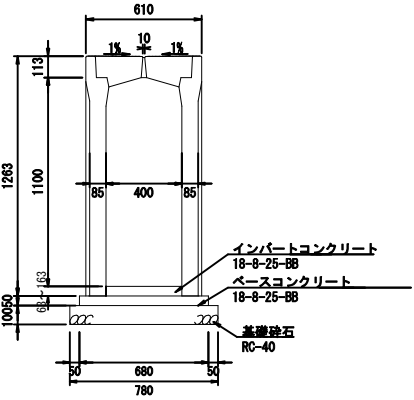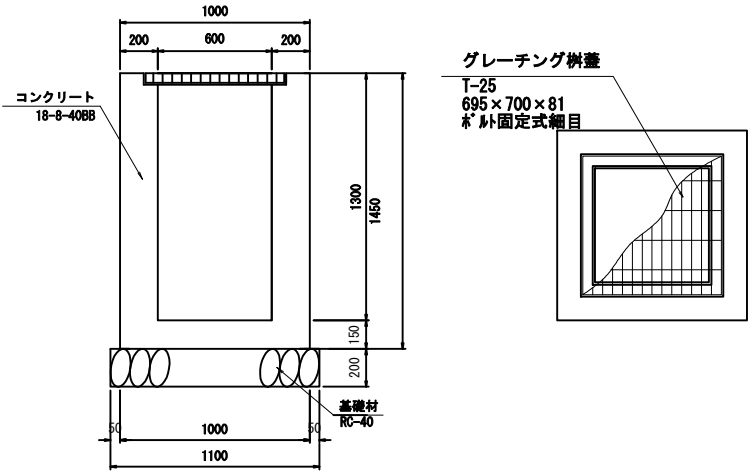

横断図

S=1:50

NO. 0

作業土工	床 面	土 砂	1.7	m2
構造物取壊し	埋 戻	W<1.0	1.6	m2
	無路		1.7	m2

NO. 0+4.0

作業土工	床 面	土 砂	1.7	m2
構造物取壊し	埋 戻	W<1.0	1.6	m2
	無路		0.6	m2

NO. 0+15.0

作業土工	床 面	土 砂	2.1	m2
構造物取壊し	埋 戻	W<1.0	1.6	m2
	無路		0.4	m2

施工年度	令和 8 年 度
工事番号	第 112 号
工事名	道路維持工事
路線 河川名	村道川原21号線
施工箇所	明日香村川原 地内
図面種類	計画平面図
縮 尺	S=図示
技 師	照 査 設 計 製 図
図面番号	1 葉 中 1 号
事務所名	明日香村地域づくり課