


位置図

S=1:2,500

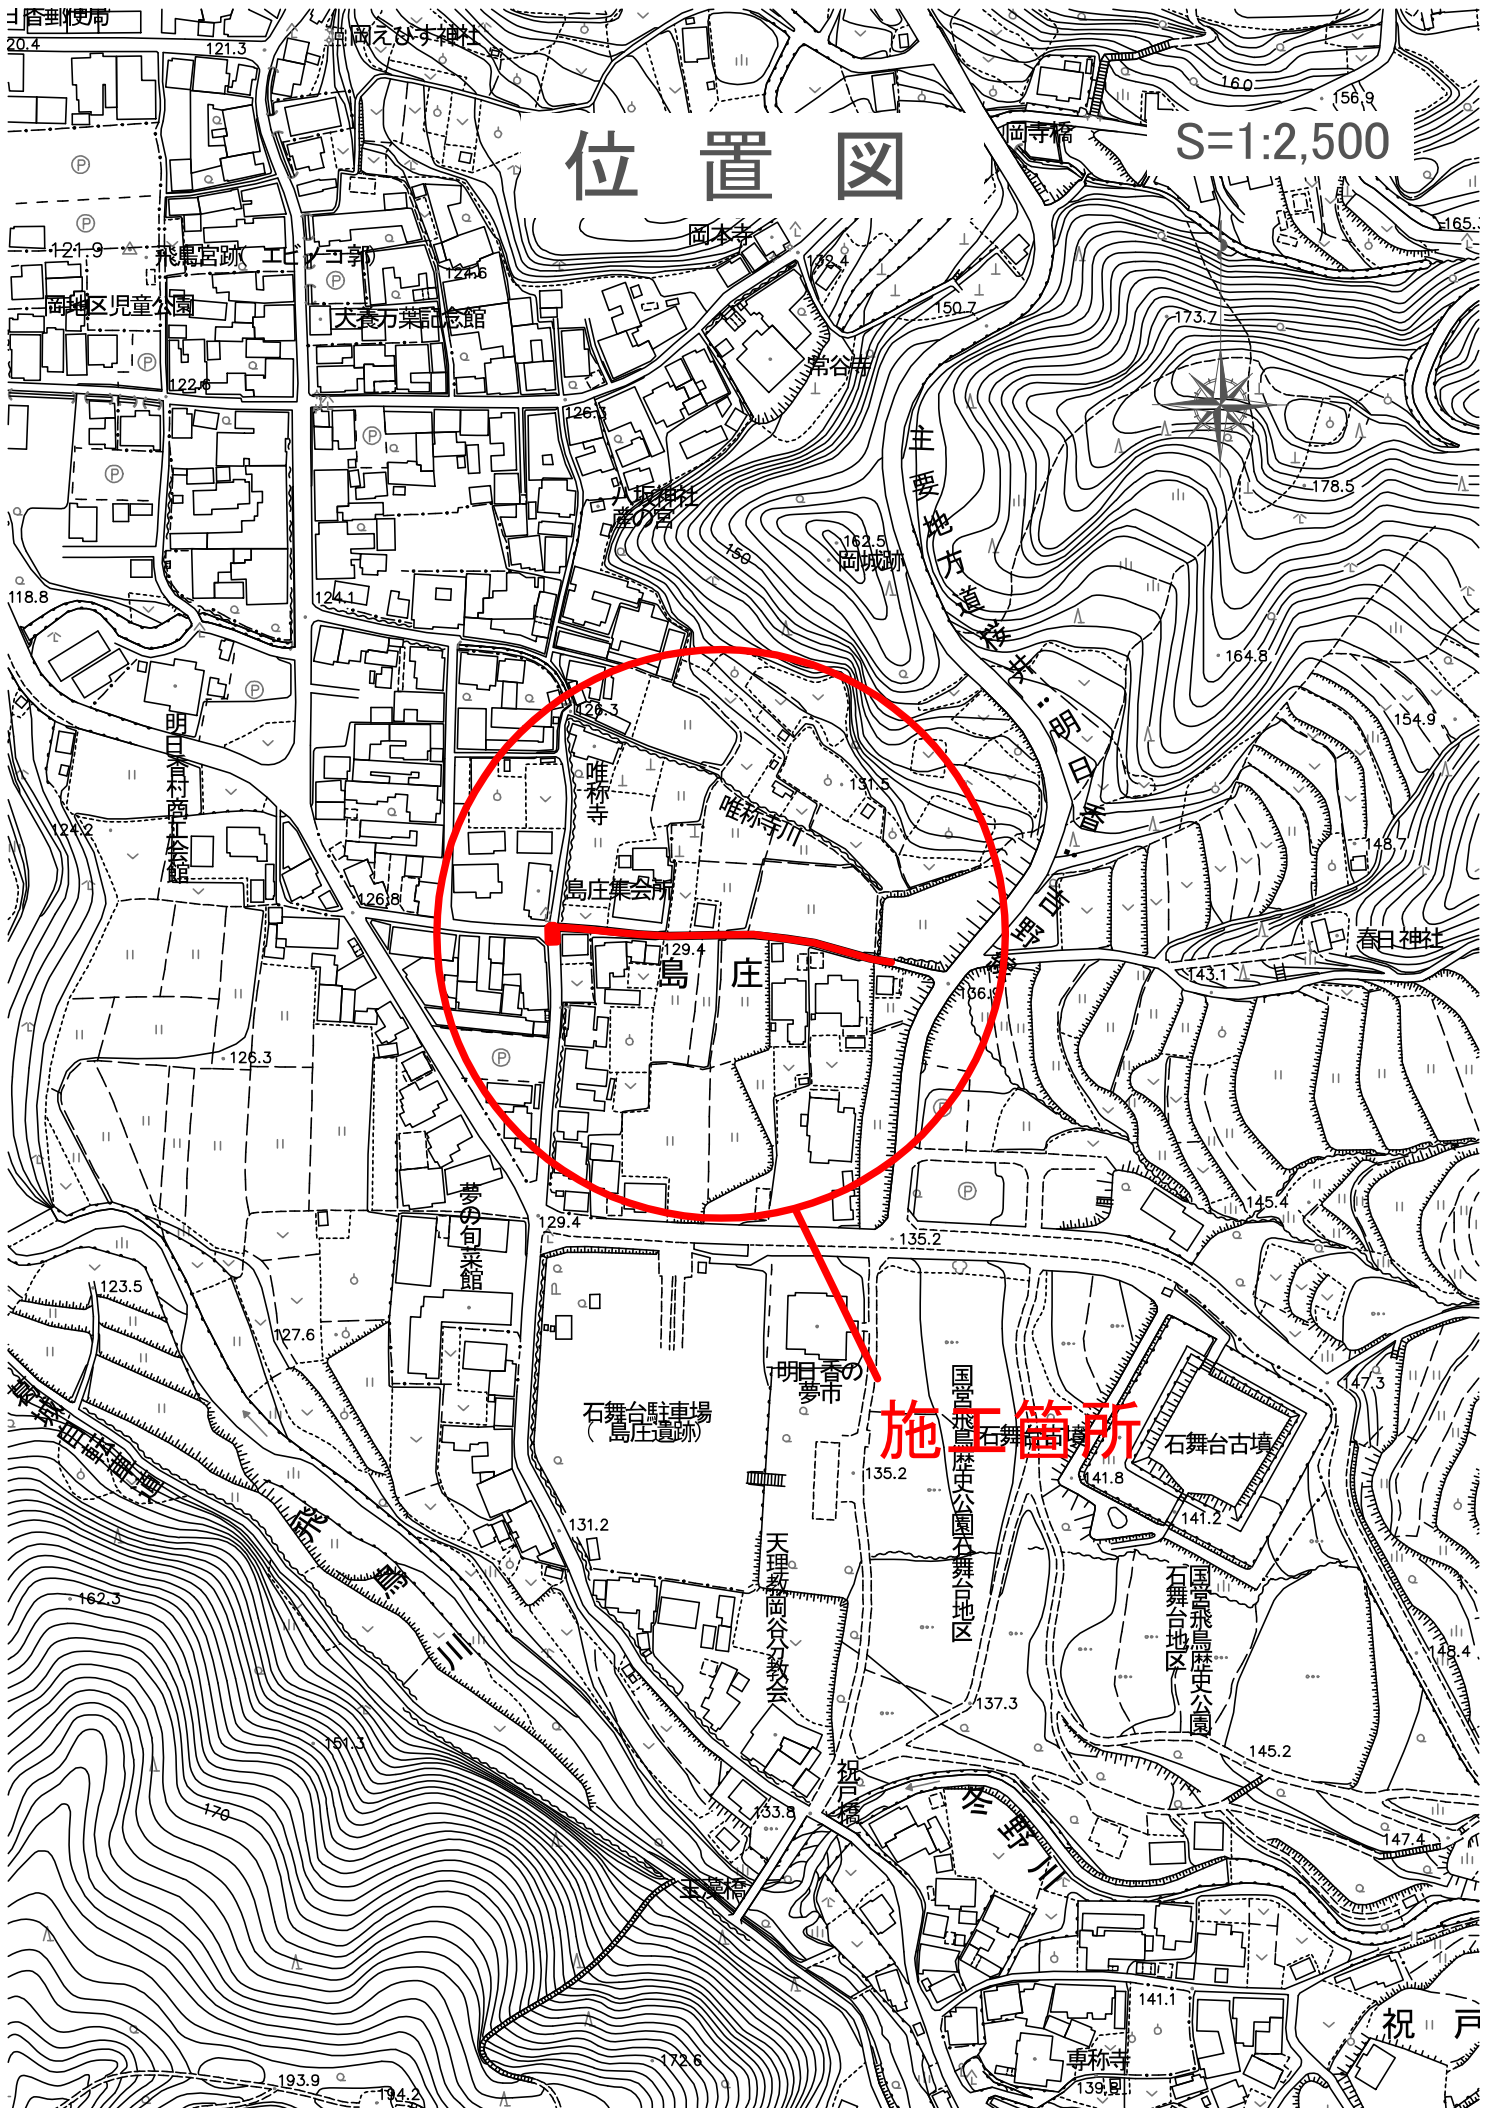

位置図

榑原市


榑原市

聖徳中学校

(2-1工区)村道 平田・御園1号線

(2-2工区)村道 御園・真弓1号線

高取

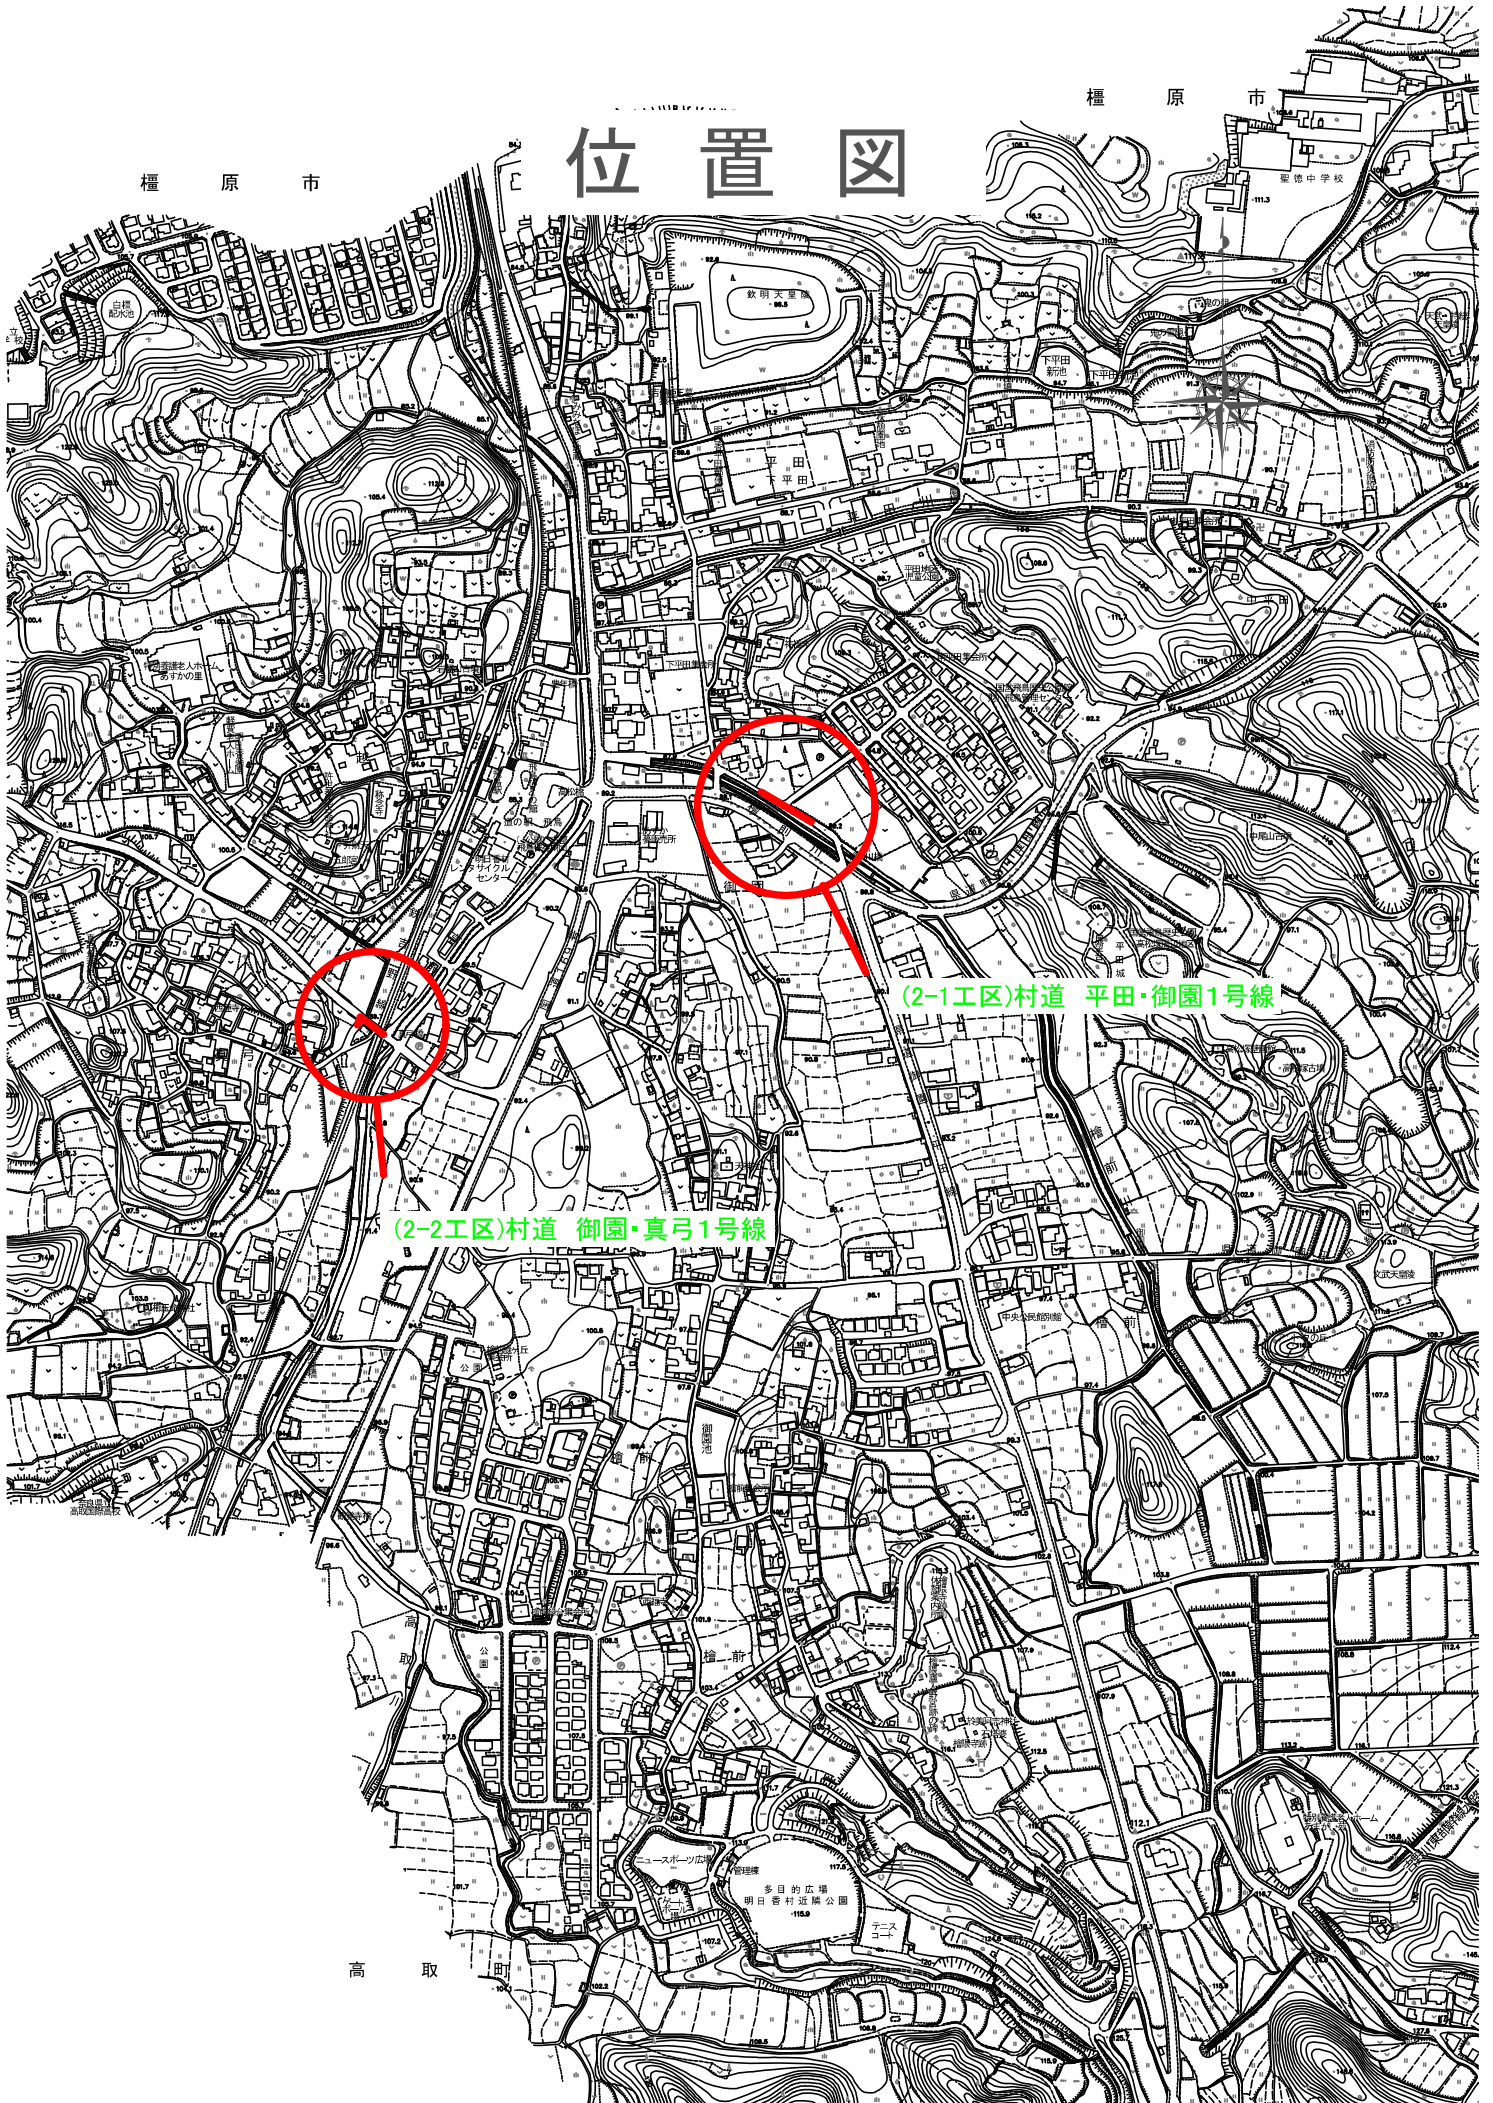

位置図

