位　置　図

令和8年度　第122号
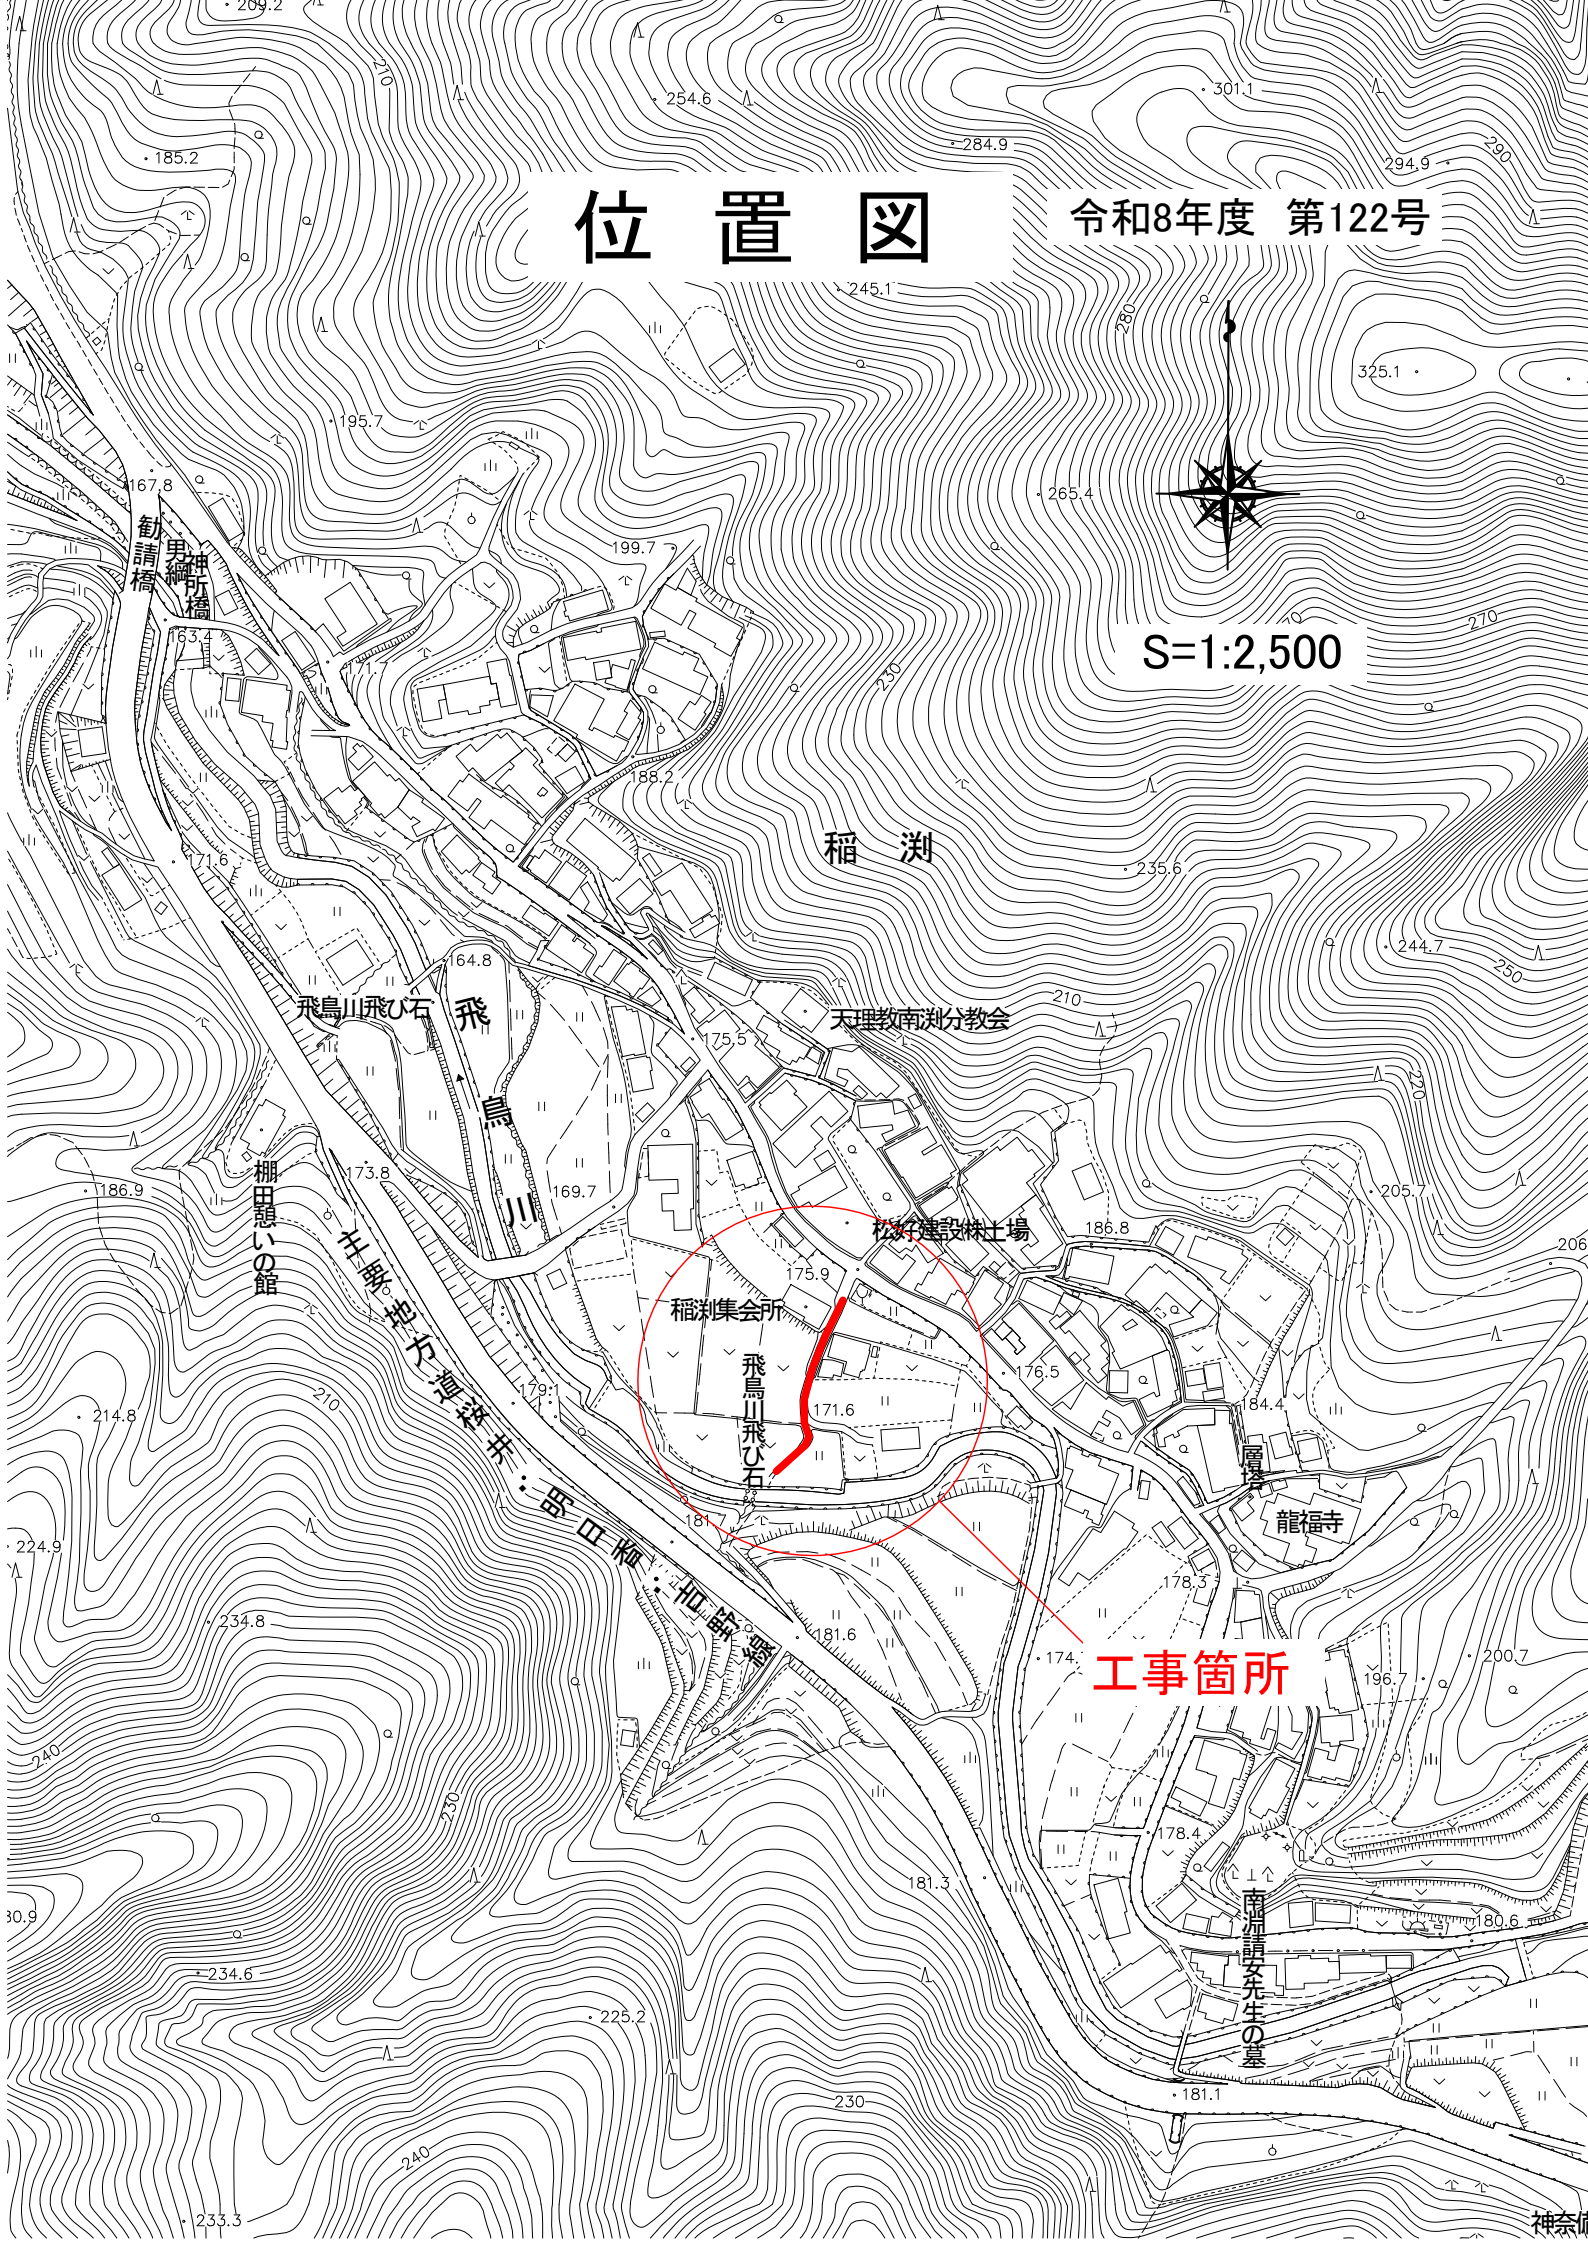
S=1:2,500