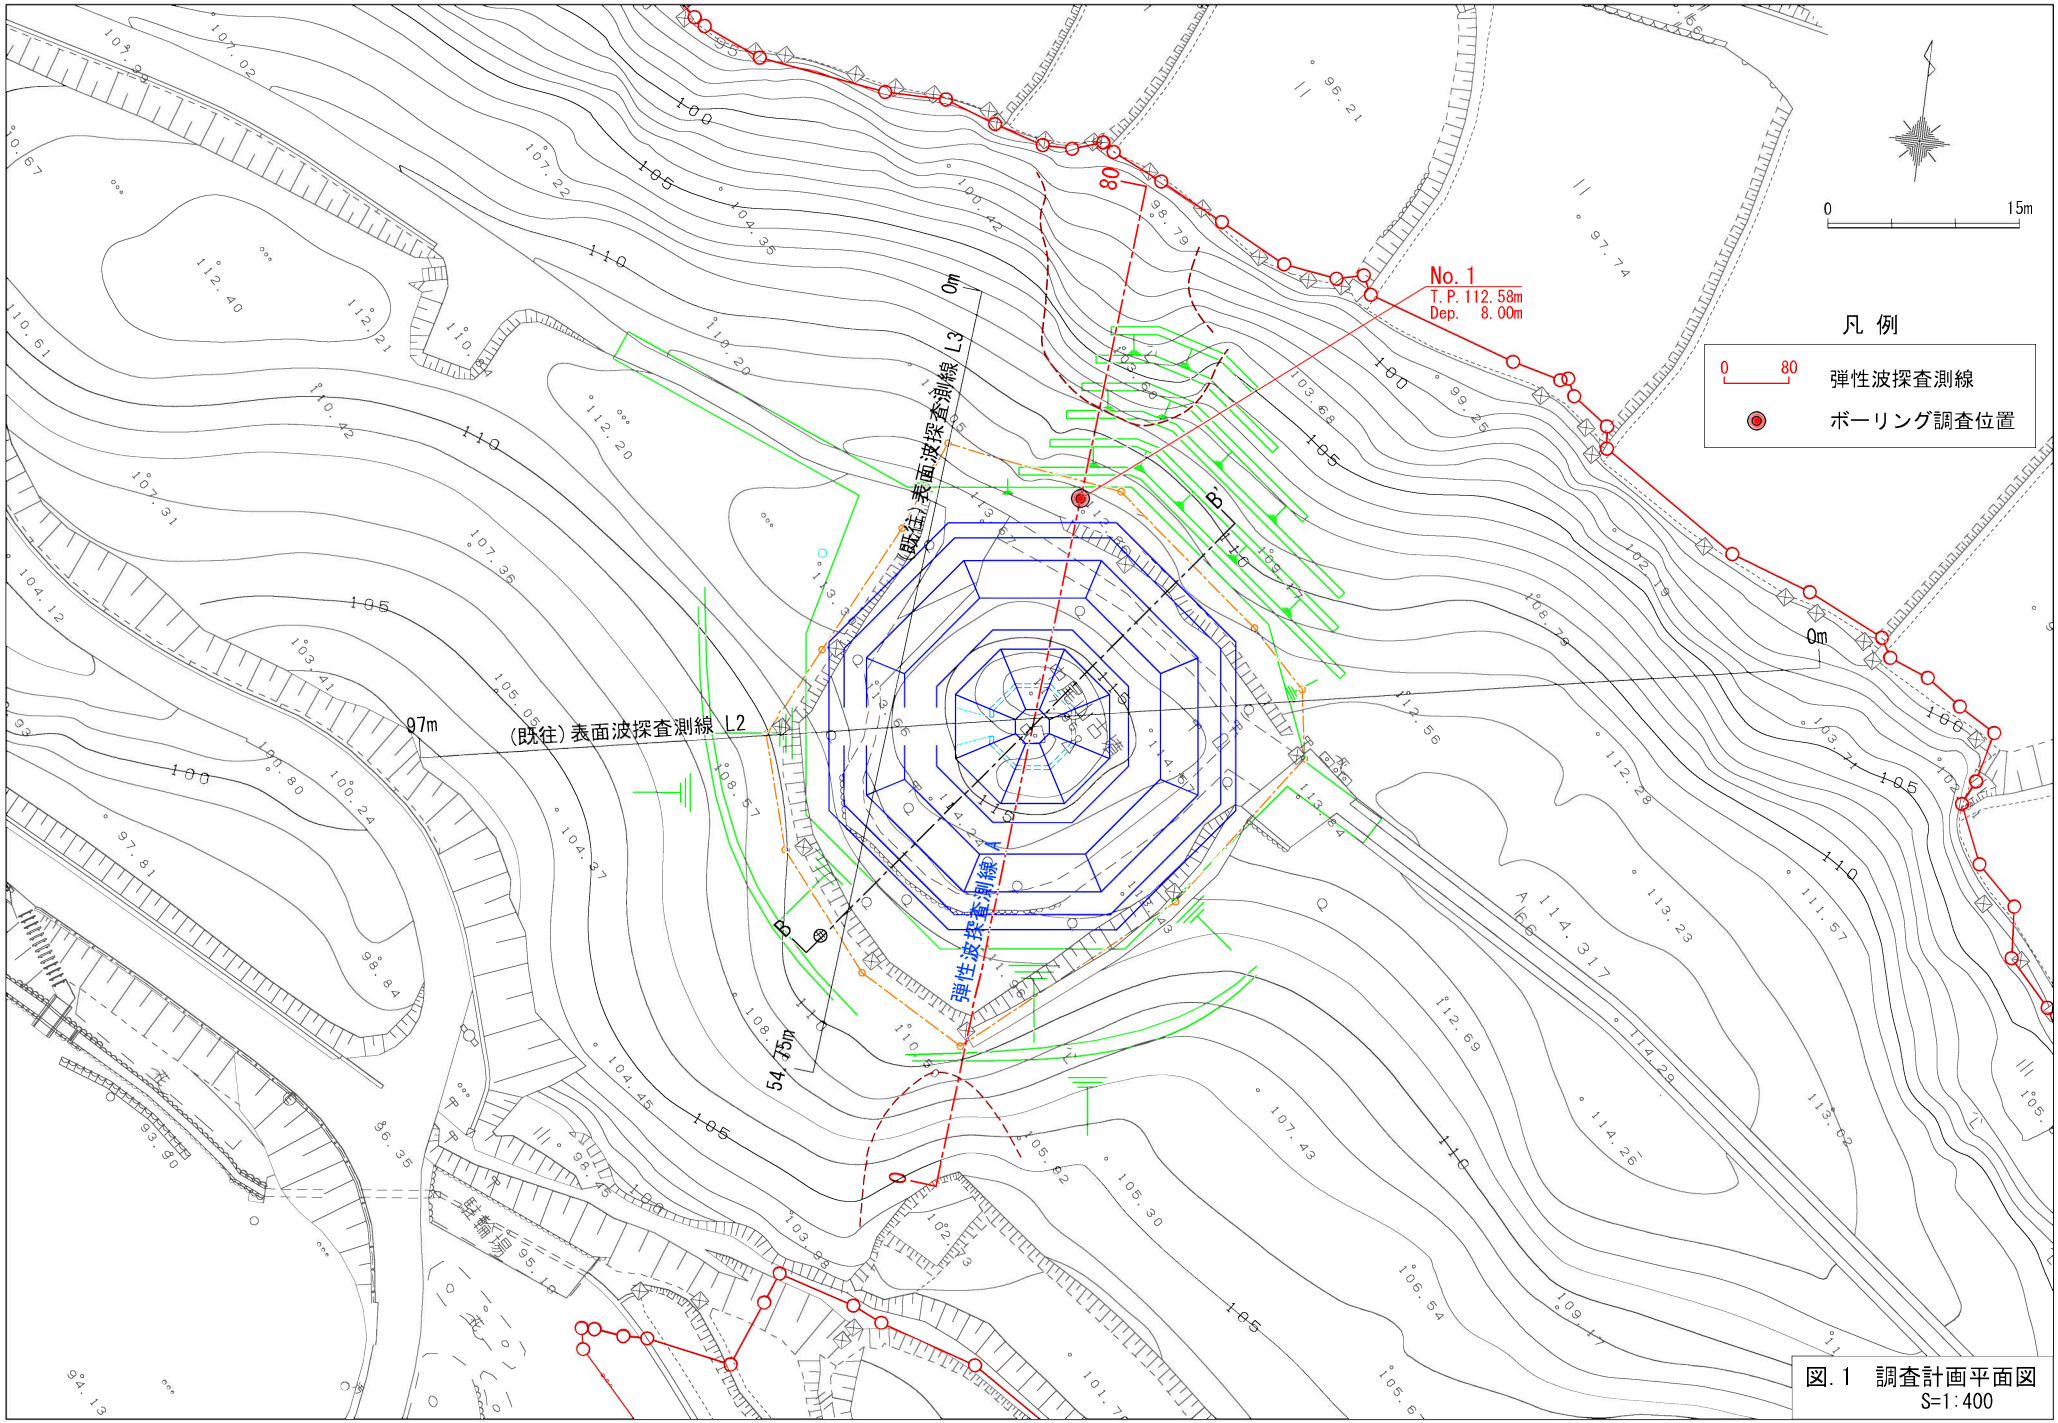

図.1 調査計画平面図
S=1:400