平 面 図

S = 1 : 500

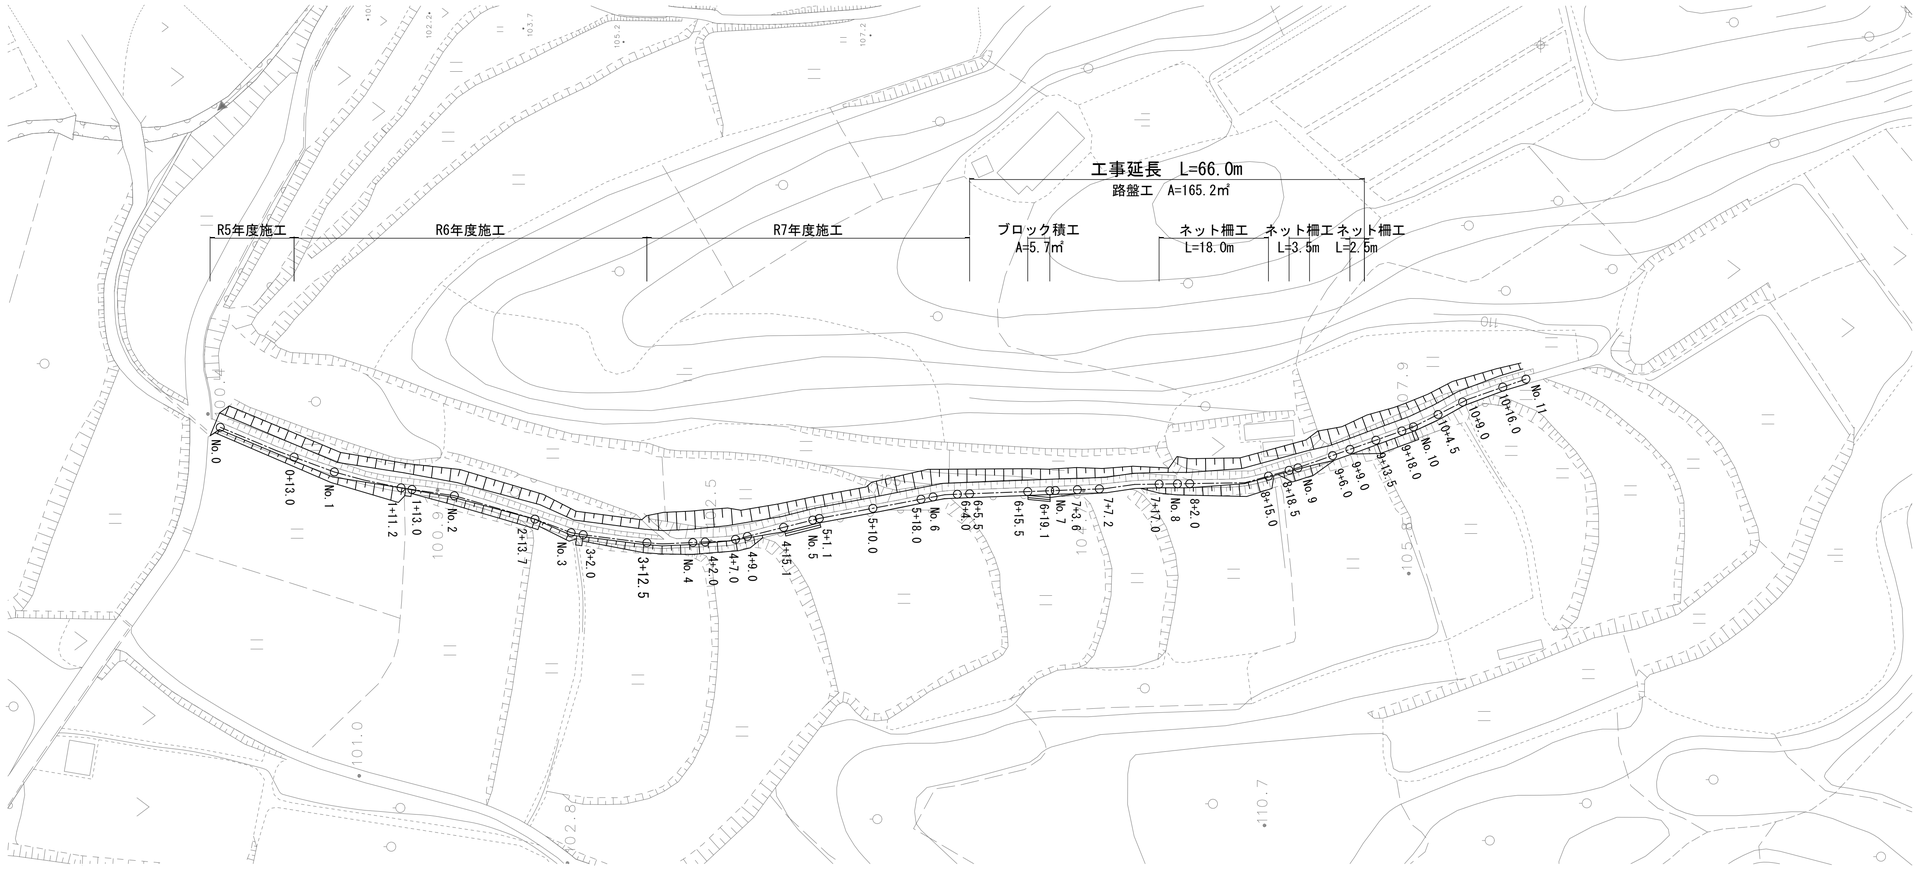

ﾌﾞﾛｯｸ積工構造図　S=1:25

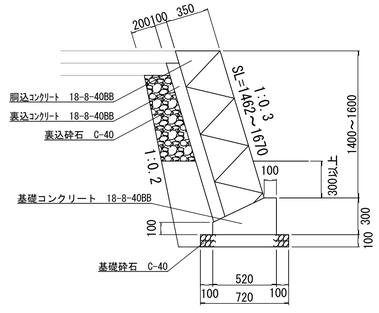

ﾌﾞﾛｯｸ積工展開図　H=1:100 V=1:50

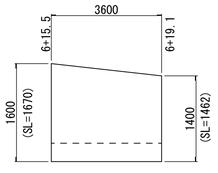

ネット柵工構造図

S = 1 : 25

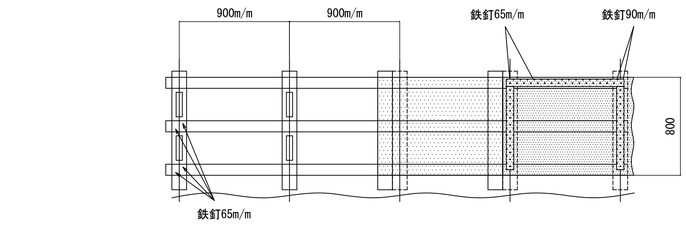

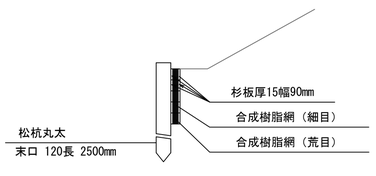

数量表

種 別	規 格	単位	100m当り
H=0.8m			
合成樹脂網	荒目	m2	100.00
合成樹脂網	細目	m2	100.00
松杭丸太	φ12 L=2.5m	本	111.00

施行年度 工事番号	令 和 8 年 度 第 126 号
工 事 名	小規模農林業基盤整備工事
路線河川名 施工箇所	— 明日香村大字平田 地内
図面種類 縮 尺	平 面 図 S=1:500
技 師	照 査 設 計 製 図
図面番号	2 葉中 1 号
事務所名	明 日 香 村

横 断 図

S = 1 : 100

NO.7+3.6

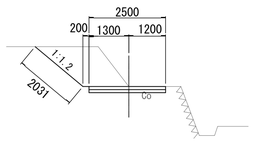

名　称	規　格	単位	数量
掘　削		㎥	2.5
盛　土		㎥	——
床　堀		㎥	——
埋　戻		㎥	——
法面整形	切　土	m	2.0
法面整形	盛　土	m	——
Co舗装	t=100	m	——
路盤工	t=200	m	2.50
Co舗装撤去	t=100	m	1.20

NO.8+2.0

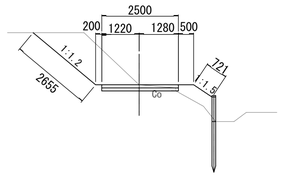

名　称	規　格	単位	数量
掘　削		㎥	2.8
盛　土		㎥	0.6
床　堀		㎥	——
埋　戻		㎥	——
法面整形	切　土	m	2.7
法面整形	盛　土	m	0.7
Co舗装	t=100	m	——
路盤工	t=200	m	2.50
Co舗装撤去	t=100	m	1.20

NO.9+6.0

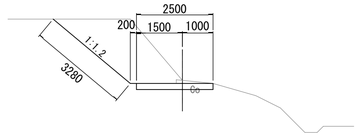

名　称	規　格	単位	数量
掘　削		㎥	4.8
盛　土		㎥	——
床　堀		㎥	——
埋　戻		㎥	——
法面整形	切　土	m	3.3
法面整形	盛　土	m	——
Co舗装	t=100	m	——
路盤工	t=200	m	2.50
Co舗装撤去	t=100	m	1.20

NO.6+19.1
(NO.7)

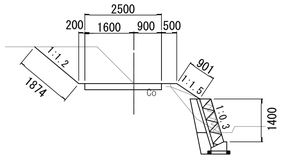

名　称	規　格	単位	数量
掘　削		㎥	2.6
盛　土		㎥	0.4
床　堀		㎥	0.8
埋　戻		㎥	0.4
法面整形	切　土	m	1.9
法面整形	盛　土	m	0.9
Co舗装	t=100	m	——
路盤工	t=200	m	2.50
Co舗装撤去	t=100	m	1.20
裏込め材	C-40	㎥	0.3

NO.8

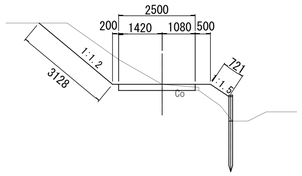

名　称	規　格	単位	数量
掘　削		㎥	2.6
盛　土		㎥	0.5
床　堀		㎥	——
埋　戻		㎥	——
法面整形	切　土	m	3.1
法面整形	盛　土	m	0.7
Co舗装	t=100	m	——
路盤工	t=200	m	2.50
Co舗装撤去	t=100	m	1.20

NO.9

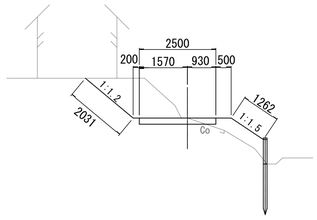

名　称	規　格	単位	数量
掘　削		㎥	2.6
盛　土		㎥	0.8
床　堀		㎥	——
埋　戻		㎥	——
法面整形	切　土	m	2.0
法面整形	盛　土	m	1.3
Co舗装	t=100	m	——
路盤工	t=200	m	2.50
Co舗装撤去	t=100	m	1.20

NO.9+13.5

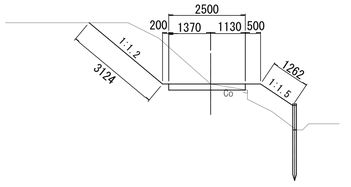

名　称	規　格	単位	数量
掘　削		㎥	3.1
盛　土		㎥	1.1
床　堀		㎥	——
埋　戻		㎥	——
法面整形	切　土	m	3.1
法面整形	盛　土	m	1.3
Co舗装	t=100	m	——
路盤工	t=200	m	2.50
Co舗装撤去	t=100	m	1.20

NO.6+15.5

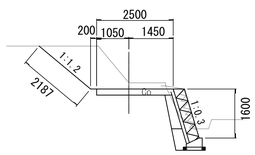

名　称	規　格	単位	数量
掘　削		㎥	2.8
盛　土		㎥	——
床　堀		㎥	1.1
埋　戻		㎥	0.4
法面整形	切　土	m	2.2
法面整形	盛　土	m	——
Co舗装	t=100	m	——
路盤工	t=200	m	2.50
Co舗装撤去	t=100	m	1.20
裏込め材	C-40	㎥	0.3

NO.7+17.0

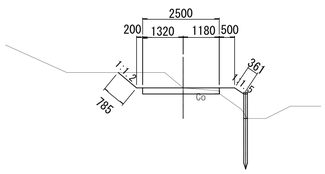

名　称	規　格	単位	数量
掘　削		㎥	1.0
盛　土		㎥	0.4
床　堀		㎥	——
埋　戻		㎥	——
法面整形	切　土	m	0.8
法面整形	盛　土	m	0.4
Co舗装	t=100	m	——
路盤工	t=200	m	2.50
Co舗装撤去	t=100	m	1.20

NO.8+18.5

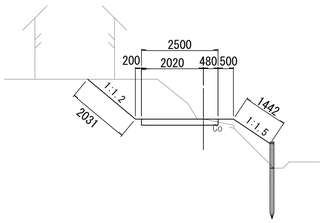

名　称	規　格	単位	数量
掘　削		㎥	3.2
盛　土		㎥	0.8
床　堀		㎥	——
埋　戻		㎥	——
法面整形	切　土	m	2.0
法面整形	盛　土	m	1.4
Co舗装	t=100	m	——
路盤工	t=200	m	2.50
Co舗装撤去	t=100	m	1.20

NO.9+9.0

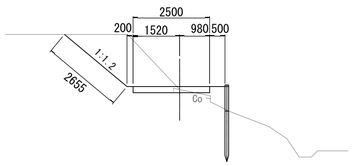

名　称	規　格	単位	数量
掘　削		㎥	3.3
盛　土		㎥	0.5
床　堀		㎥	——
埋　戻		㎥	——
法面整形	切　土	m	2.7
法面整形	盛　土	m	——
Co舗装	t=100	m	——
路盤工	t=200	m	2.50
Co舗装撤去	t=100	m	1.20

NO.6+4.0

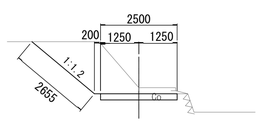

名　称	規　格	単位	数量
掘　削		㎥	3.7
盛　土		㎥	——
床　堀		㎥	——
埋　戻		㎥	——
法面整形	切　土	m	2.7
法面整形	盛　土	m	——
Co舗装	t=100	m	——
路盤工	t=200	m	2.50
Co舗装撤去	t=100	m	1.20

NO.7+7.2

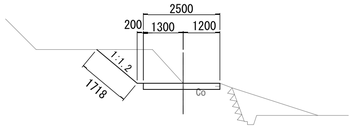

名　称	規　格	単位	数量
掘　削		㎥	2.1
盛　土		㎥	——
床　堀		㎥	——
埋　戻		㎥	——
法面整形	切　土	m	1.7
法面整形	盛　土	m	——
Co舗装	t=100	m	——
路盤工	t=200	m	2.50
Co舗装撤去	t=100	m	1.20

NO.8+15.0

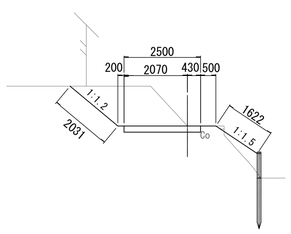

名　称	規　格	単位	数量
掘　削		㎥	3.5
盛　土		㎥	0.5
床　堀		㎥	——
埋　戻		㎥	——
法面整形	切　土	m	2.0
法面整形	盛　土	m	1.6
Co舗装	t=100	m	——
路盤工	t=200	m	2.50
Co舗装撤去	t=100	m	1.20

施行年度 工事番号	令 和 8 年 度 第 126 号
工 事 名	小規模農林業基盤整備工事
路線河川名 施工箇所	— 明日香村大字平田 地内
図面種類 縮　尺	横 断 図・構 造 図 図 示

技　師	照　査	設　計	製　図

図面番号	2 葉中 2 号
事務所名	明 日 香 村