計画平面図

S=1:250



施工年度 工事番号	令和8年度 第127号
工事名	道路維持工事
路線 河川名 施工箇所	村道 福岡15号線 明日香村御園 地内
図面種類 縮尺	計画平面図 S=1:250
技師	照査 設計 製図
図面番号	2 葉中 1 号
事務所名	明日香村地域づくり課

横断図

S=1:100

NO.0+15.0

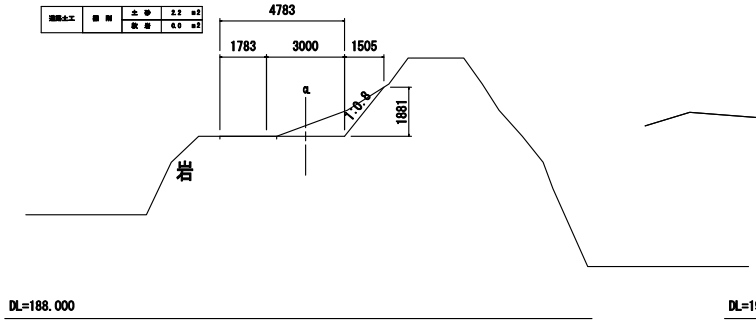

NO.1+10.0

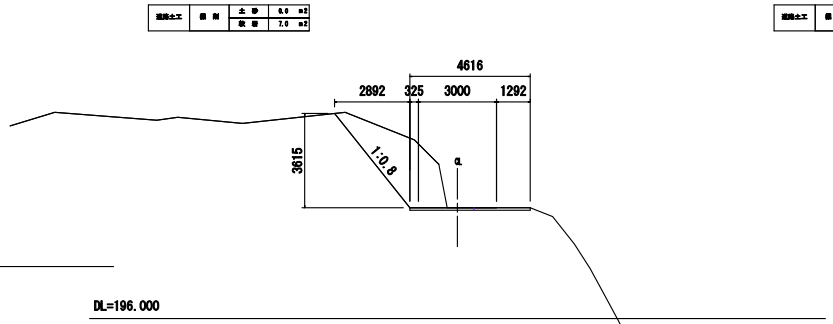

NO.2+2.2

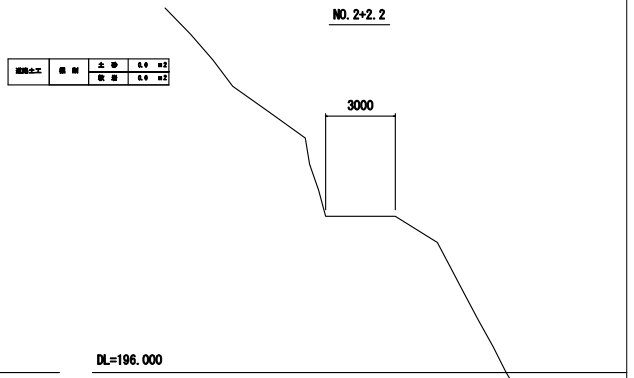

NO.0+10.0

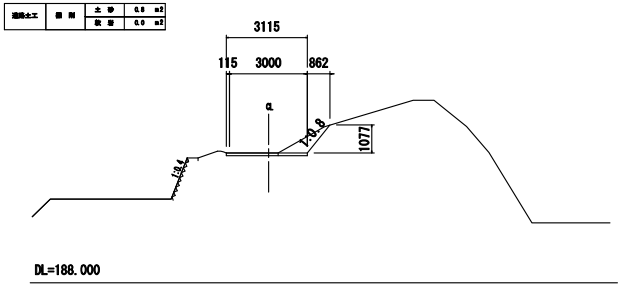

NO.1+5.0

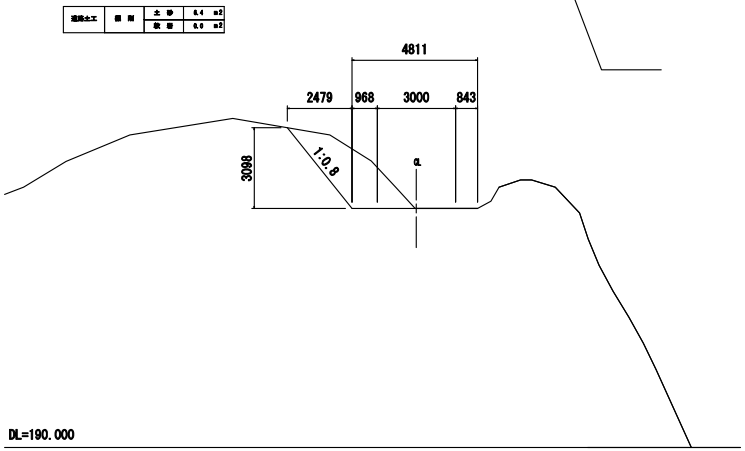

NO.2

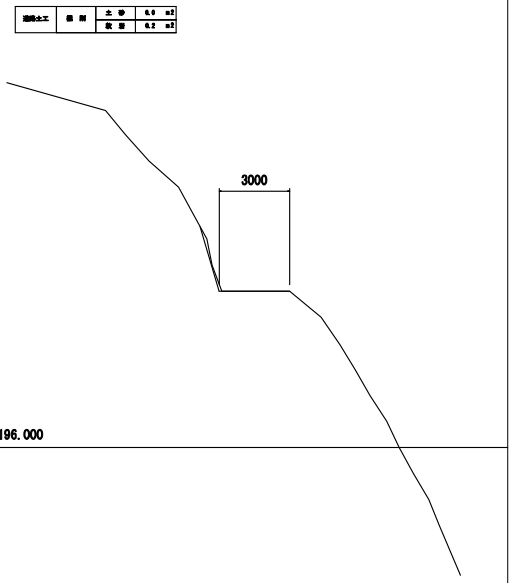

NO.0+5.0

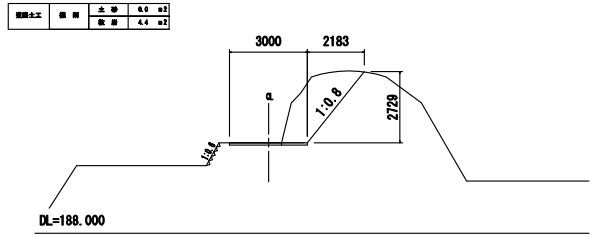

NO.1

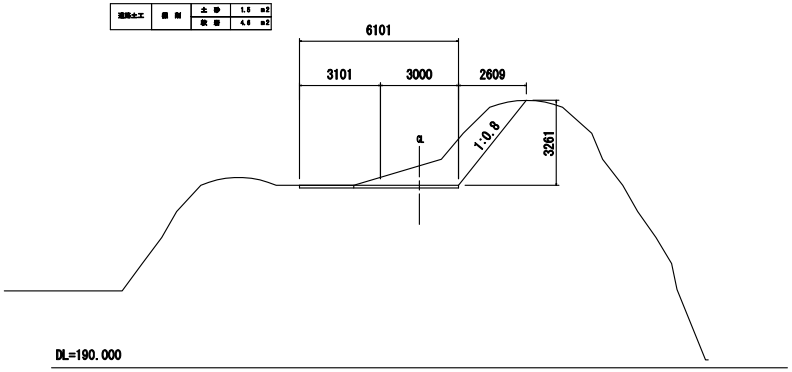

NO.0

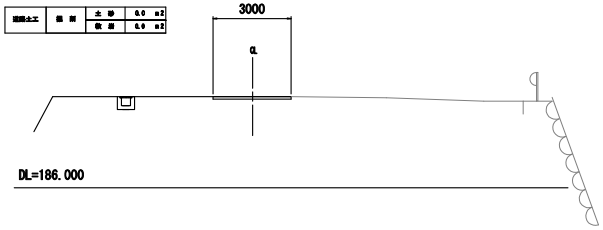

施工年度	令和 8 年度
工事番号	第 127 号
工事名	道路維持工事
路線 河川名	村道 福面15号線
施工箇所	明日香村福面 地内
図面種類	横断図
縮尺	S=1:100
技師	照査 設計 製図
図面番号	2 葉中 2 号
事務所名	明日香村地域づくり課