


PR  
（仮称）明E

TI  
1階 平面図

SC  
1:200

CH

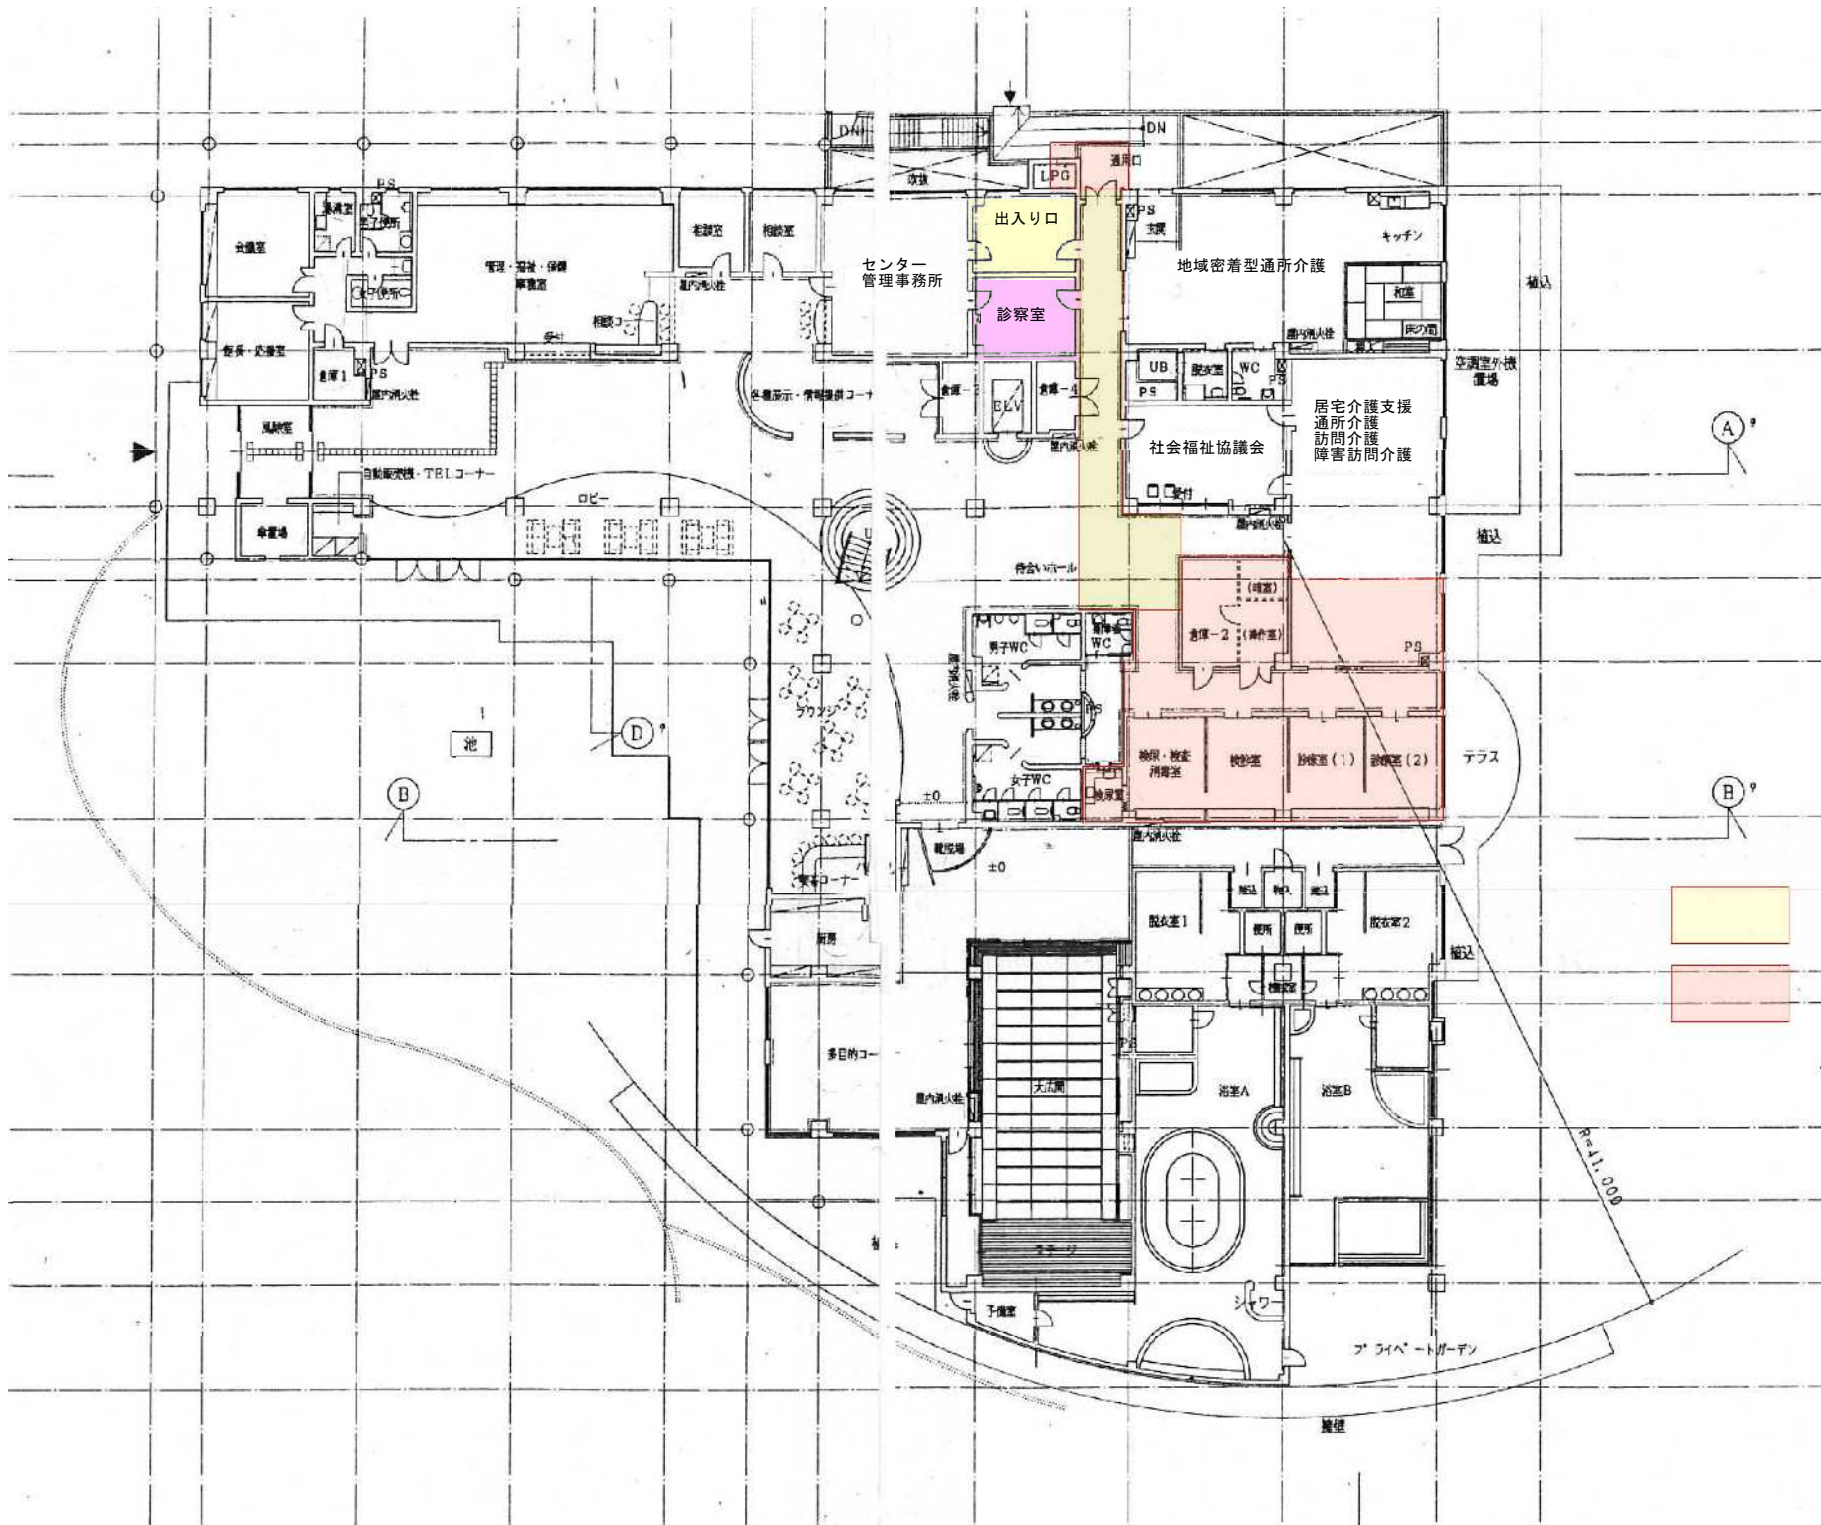

共用部分	75.0㎡
専用部分	213.4㎡
合計面積	288.4㎡