


PROJECT

1115 2階 平面図

SCALE : 200

CHECKED: DRAWN

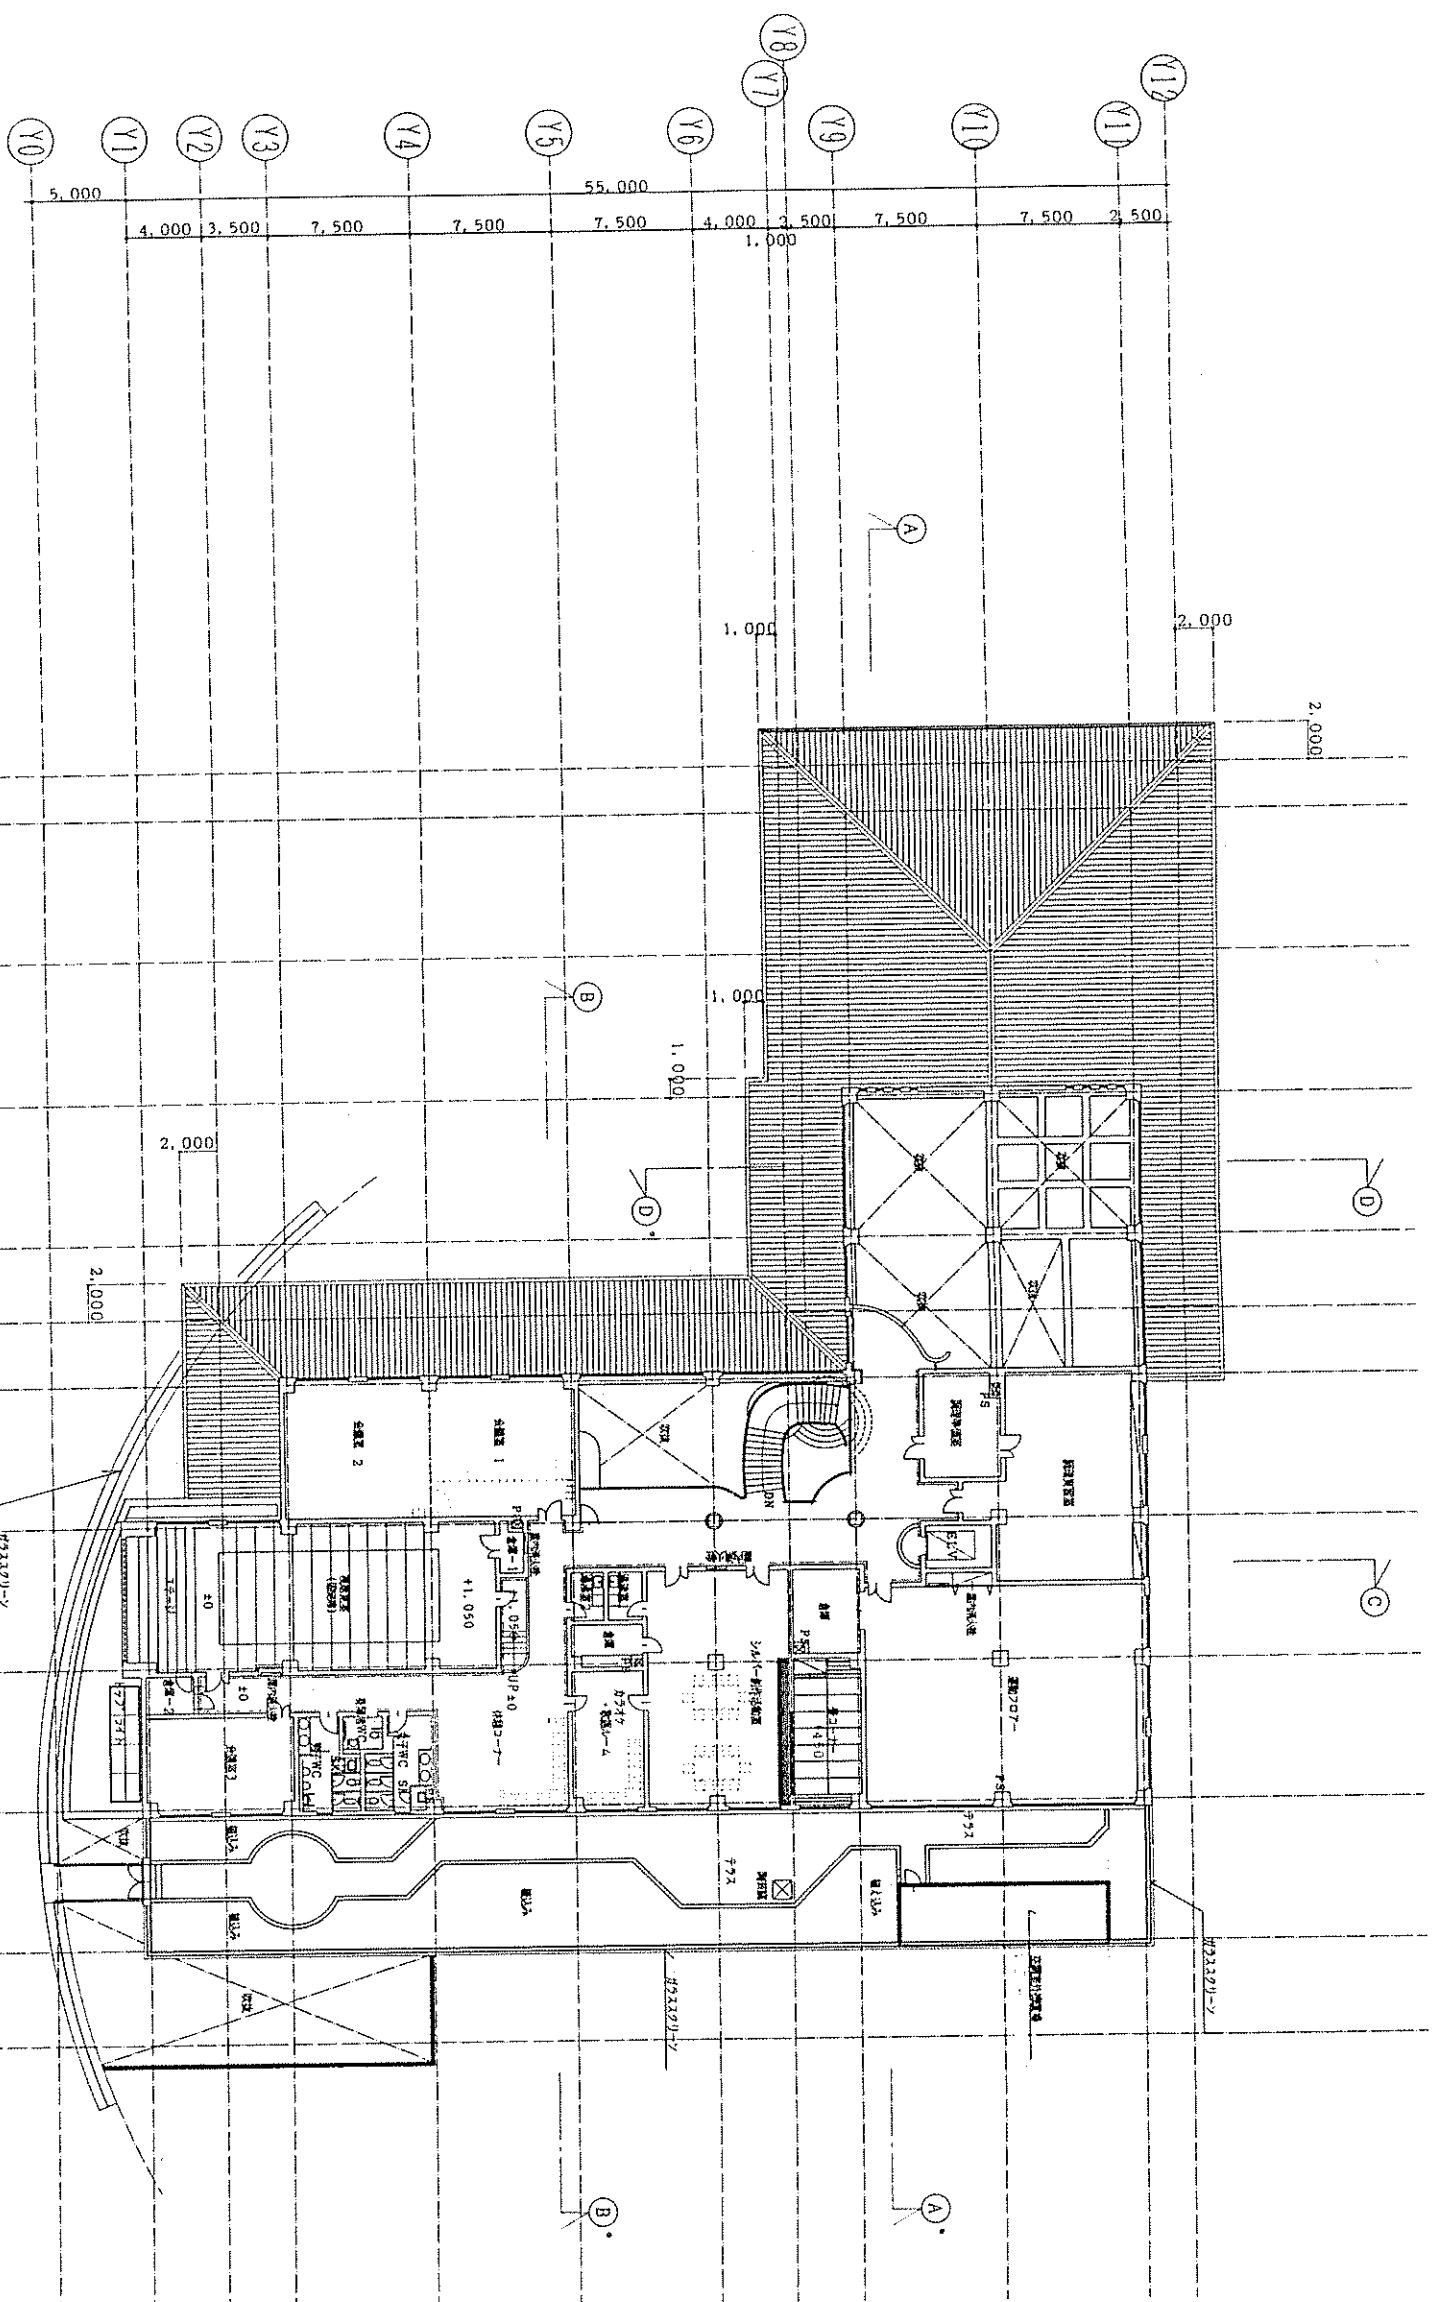

2階 平面図 S=1:200

