



明日香村健康福祉センター 建物平面図

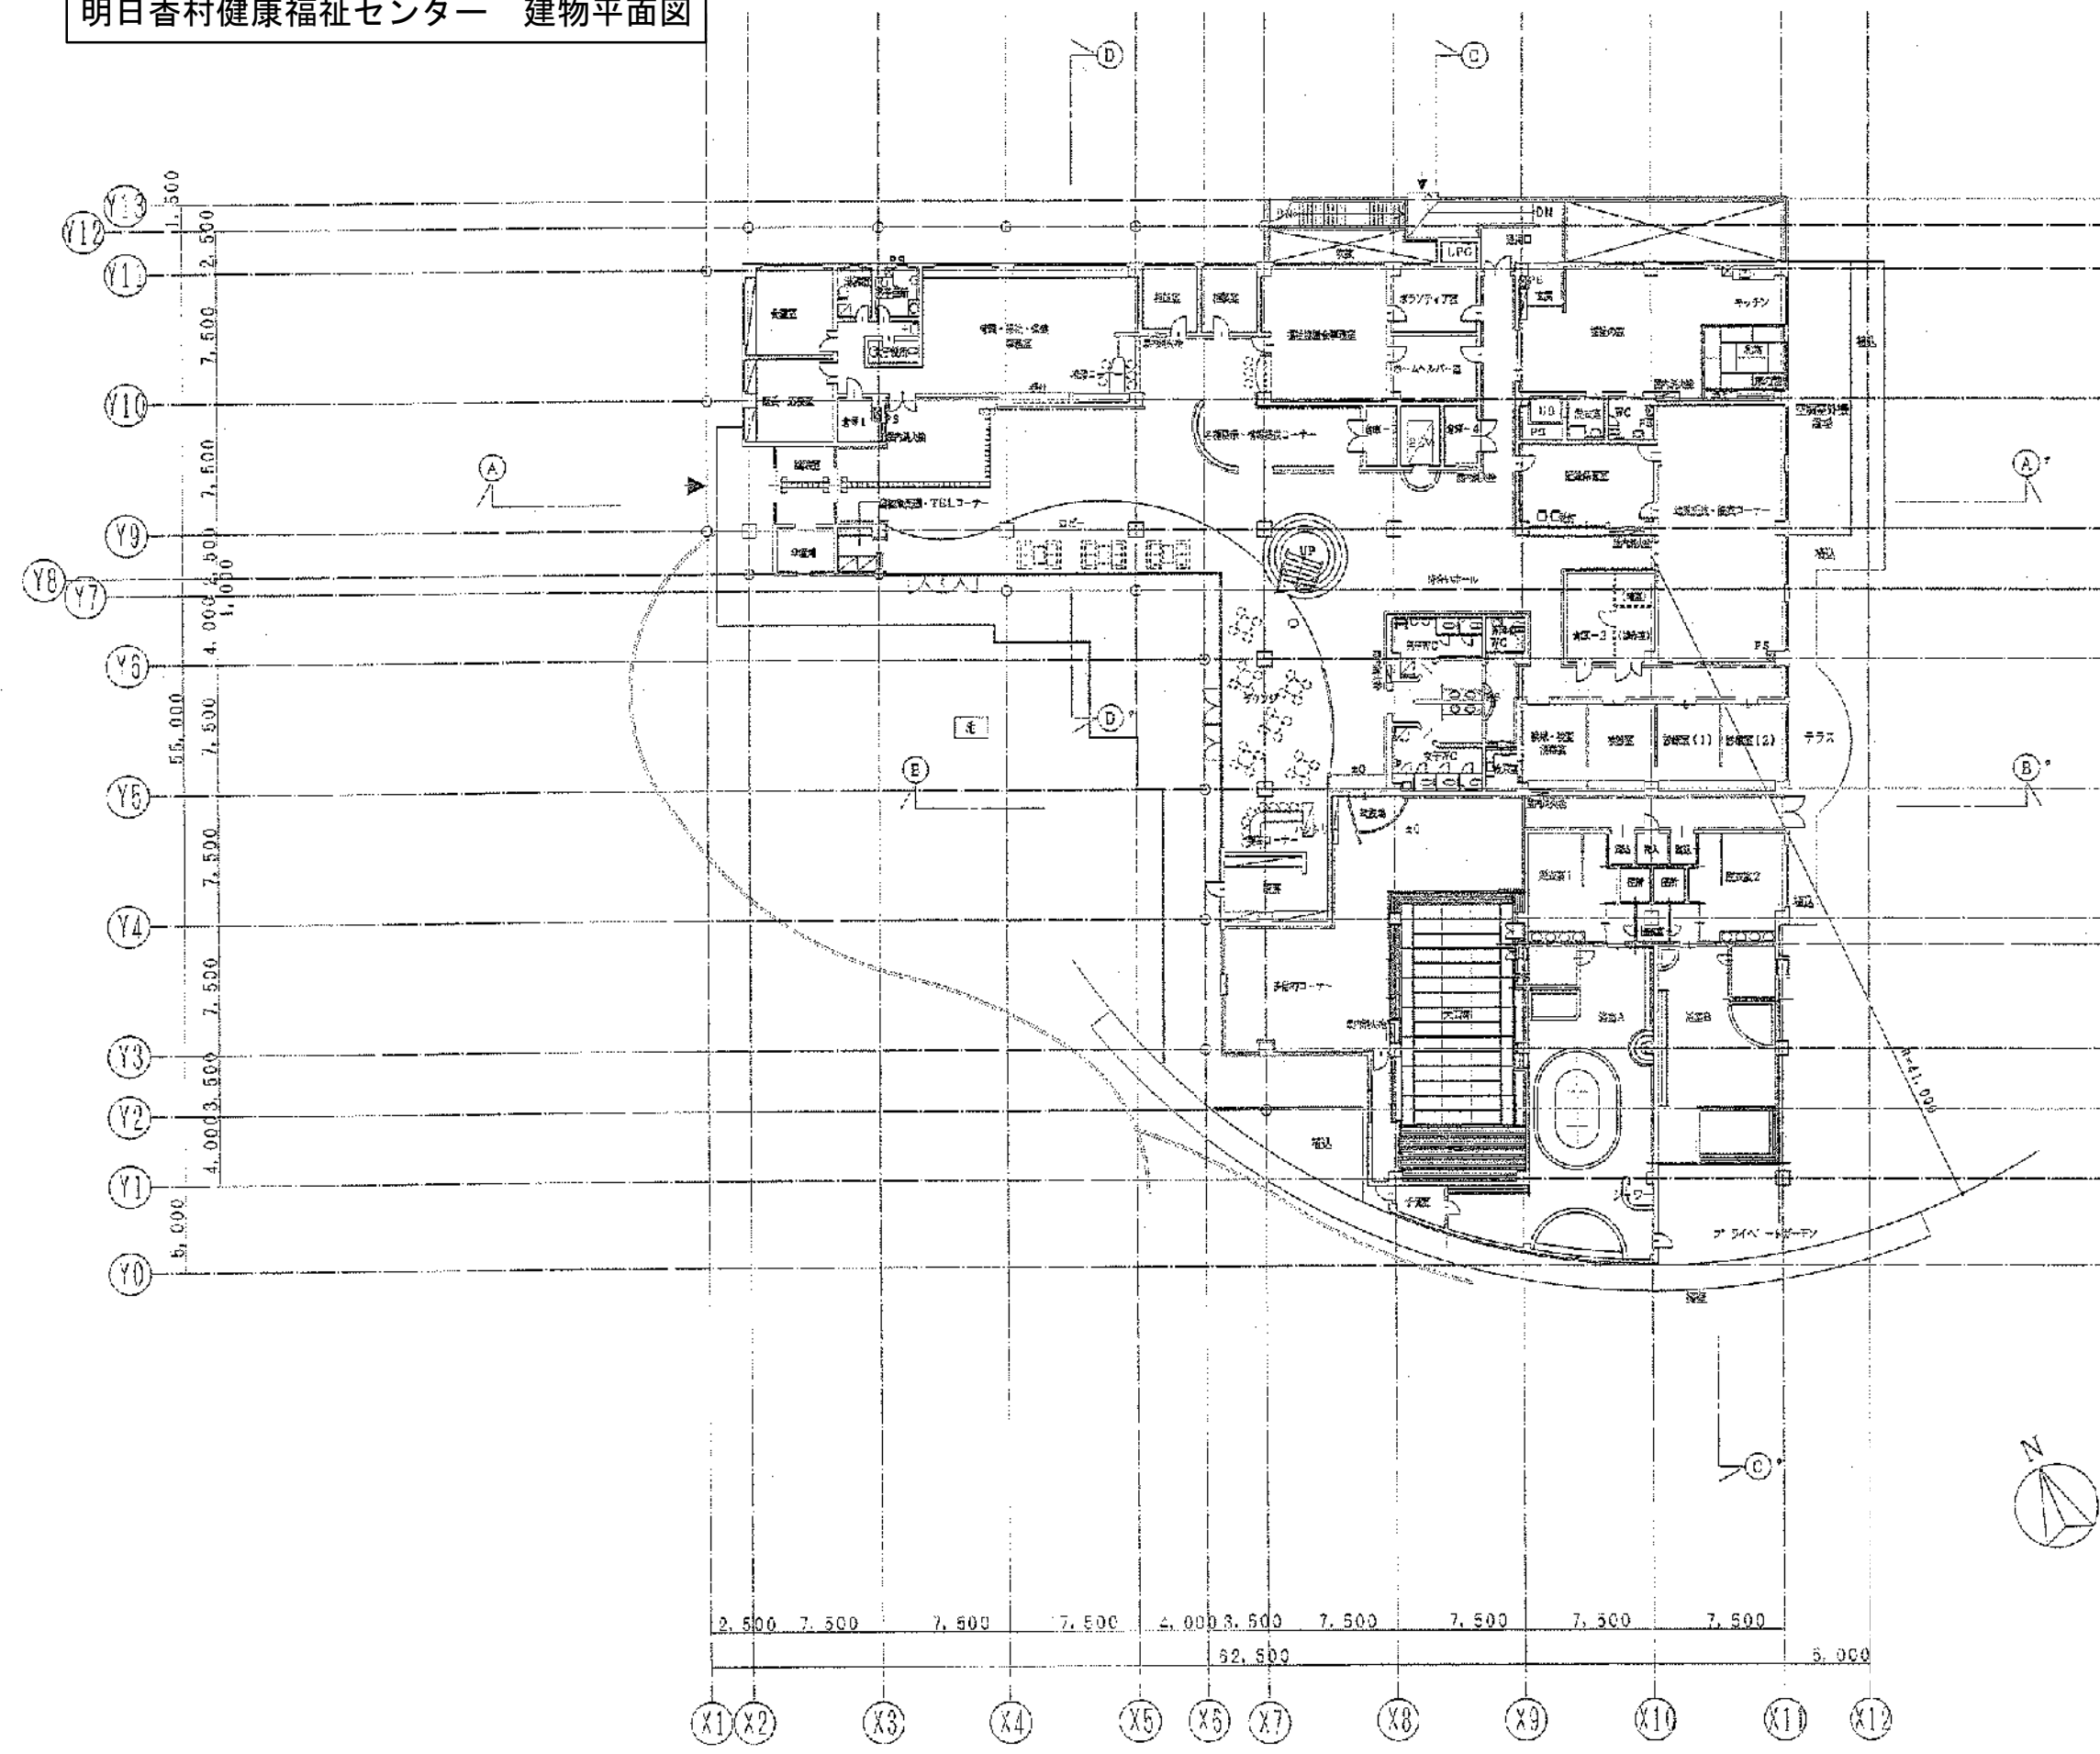

1階 平面図

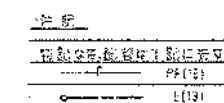

比例尺 $S=1:200$