


明日香村健康福祉センター 建物平面図

明日香村・明日香村社会福祉協議会・明日香村国民健康保険診療所 専有箇所

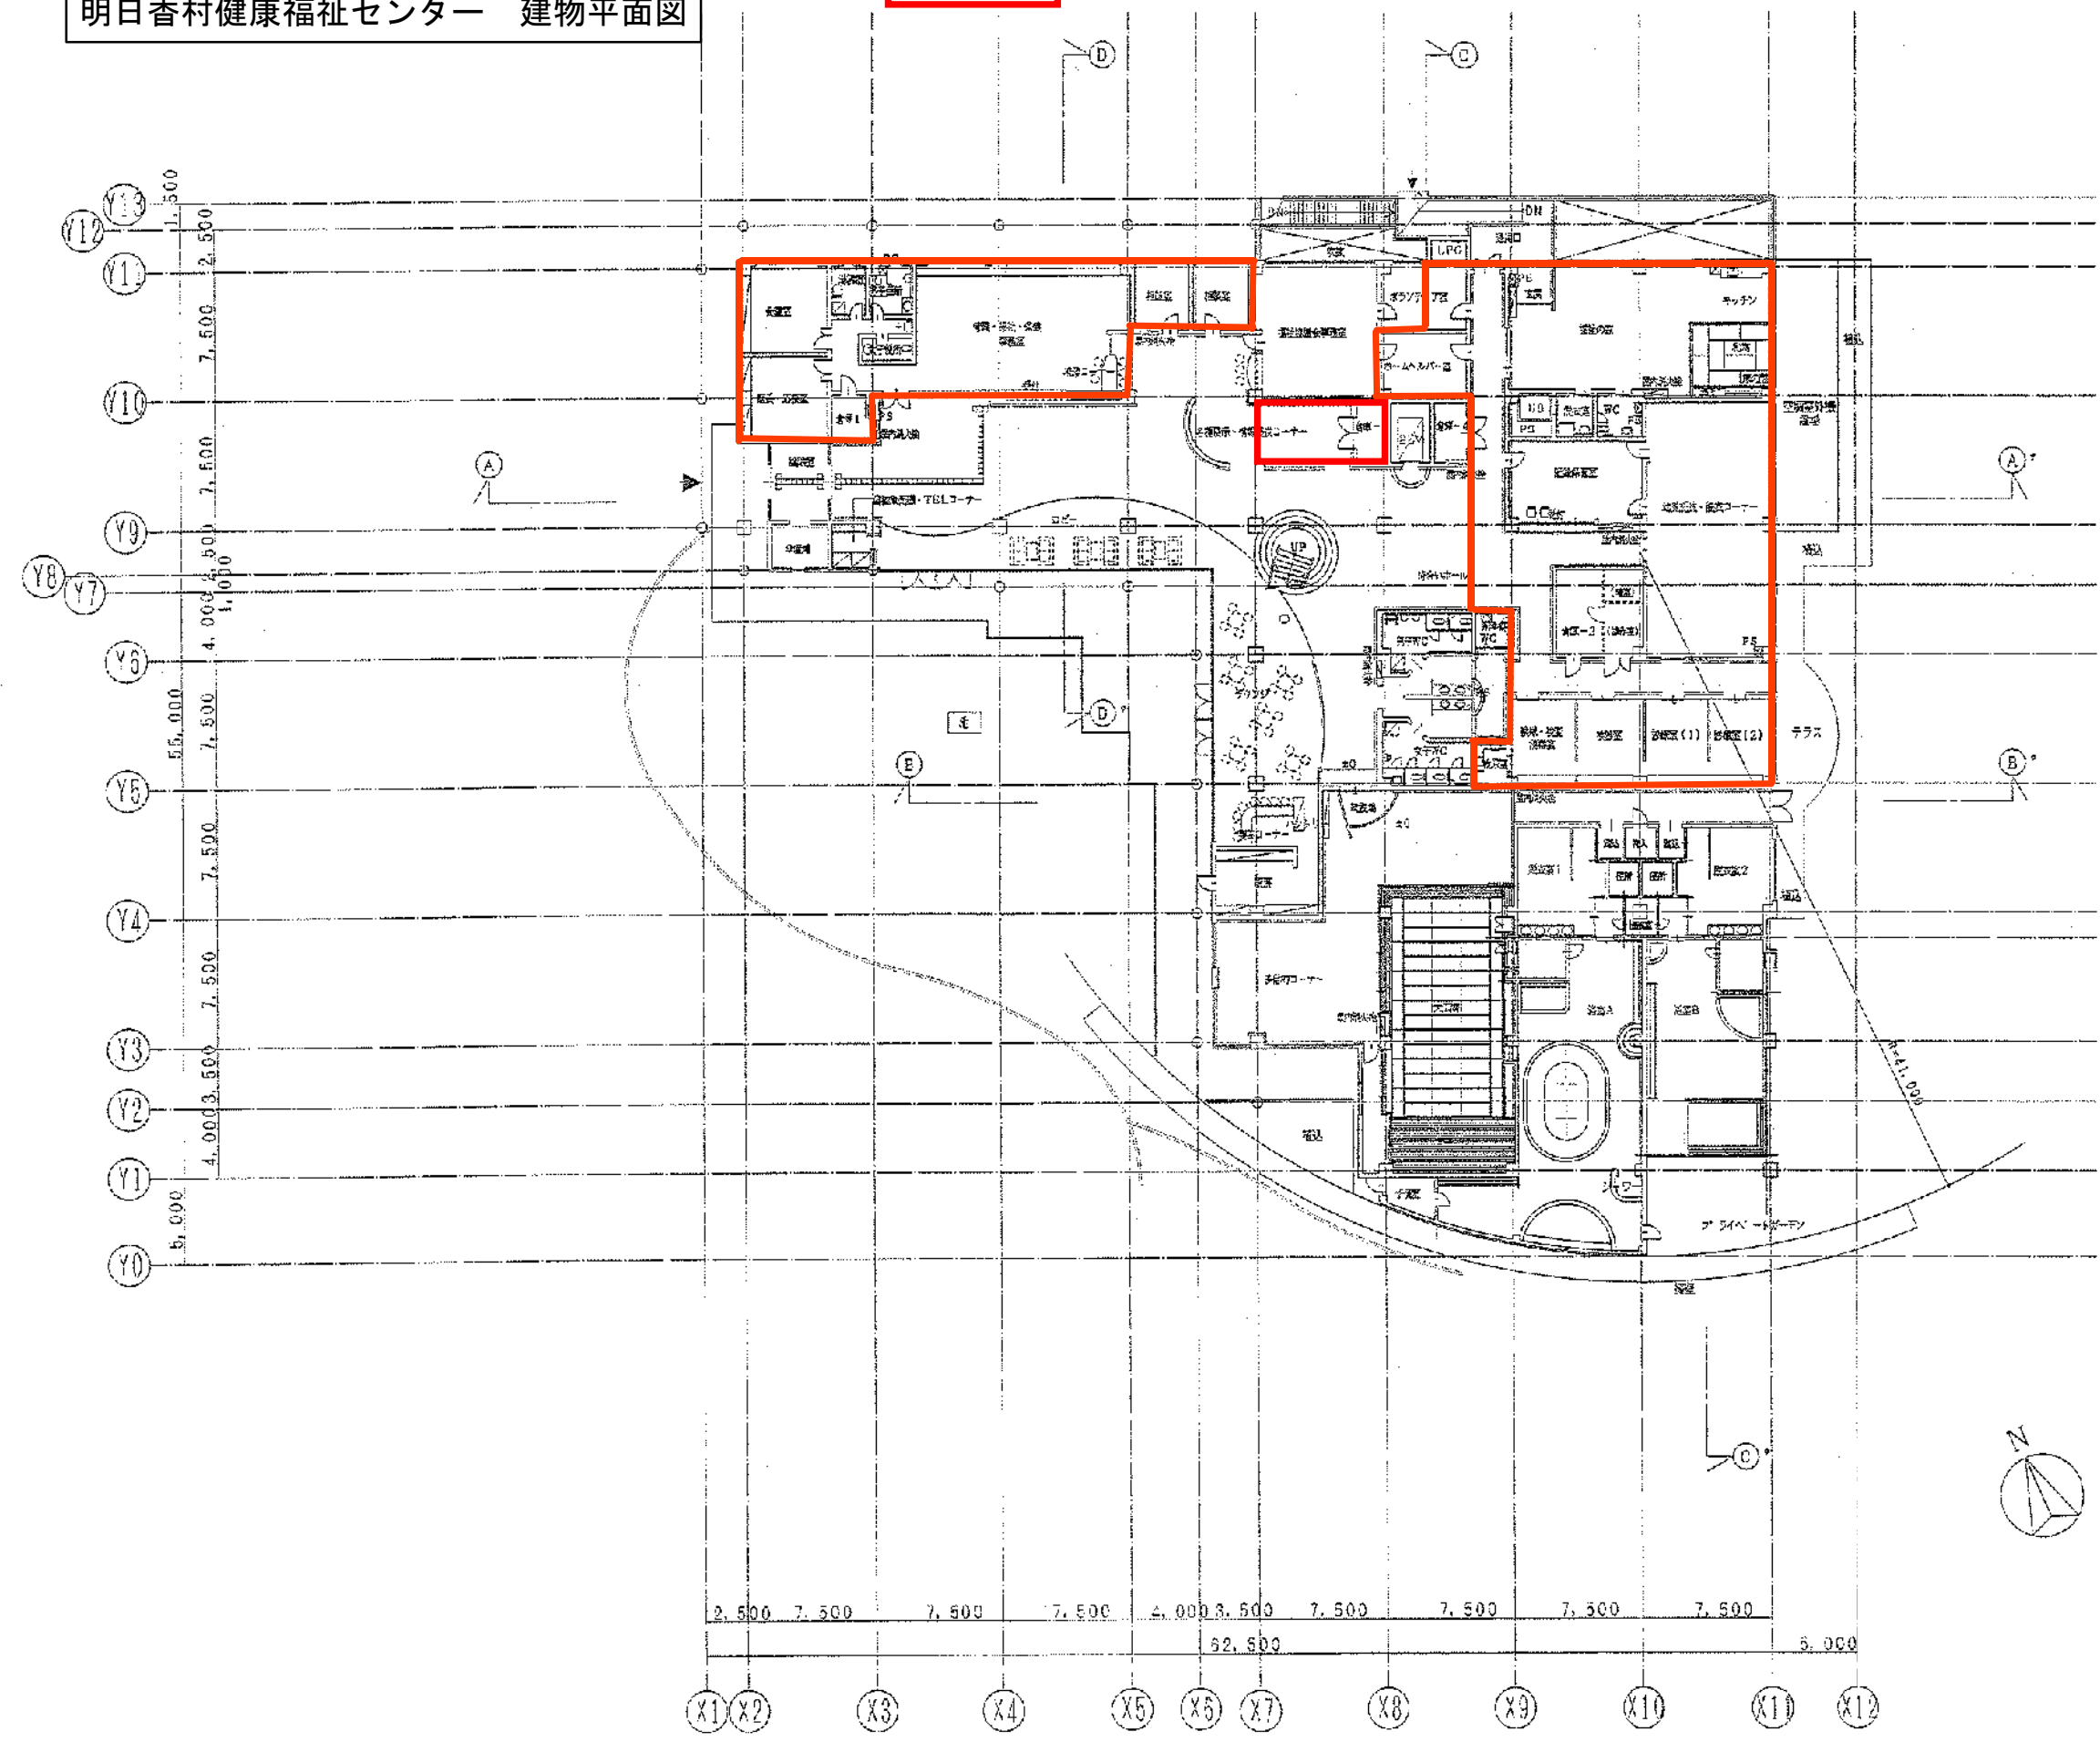

1階 平面図