

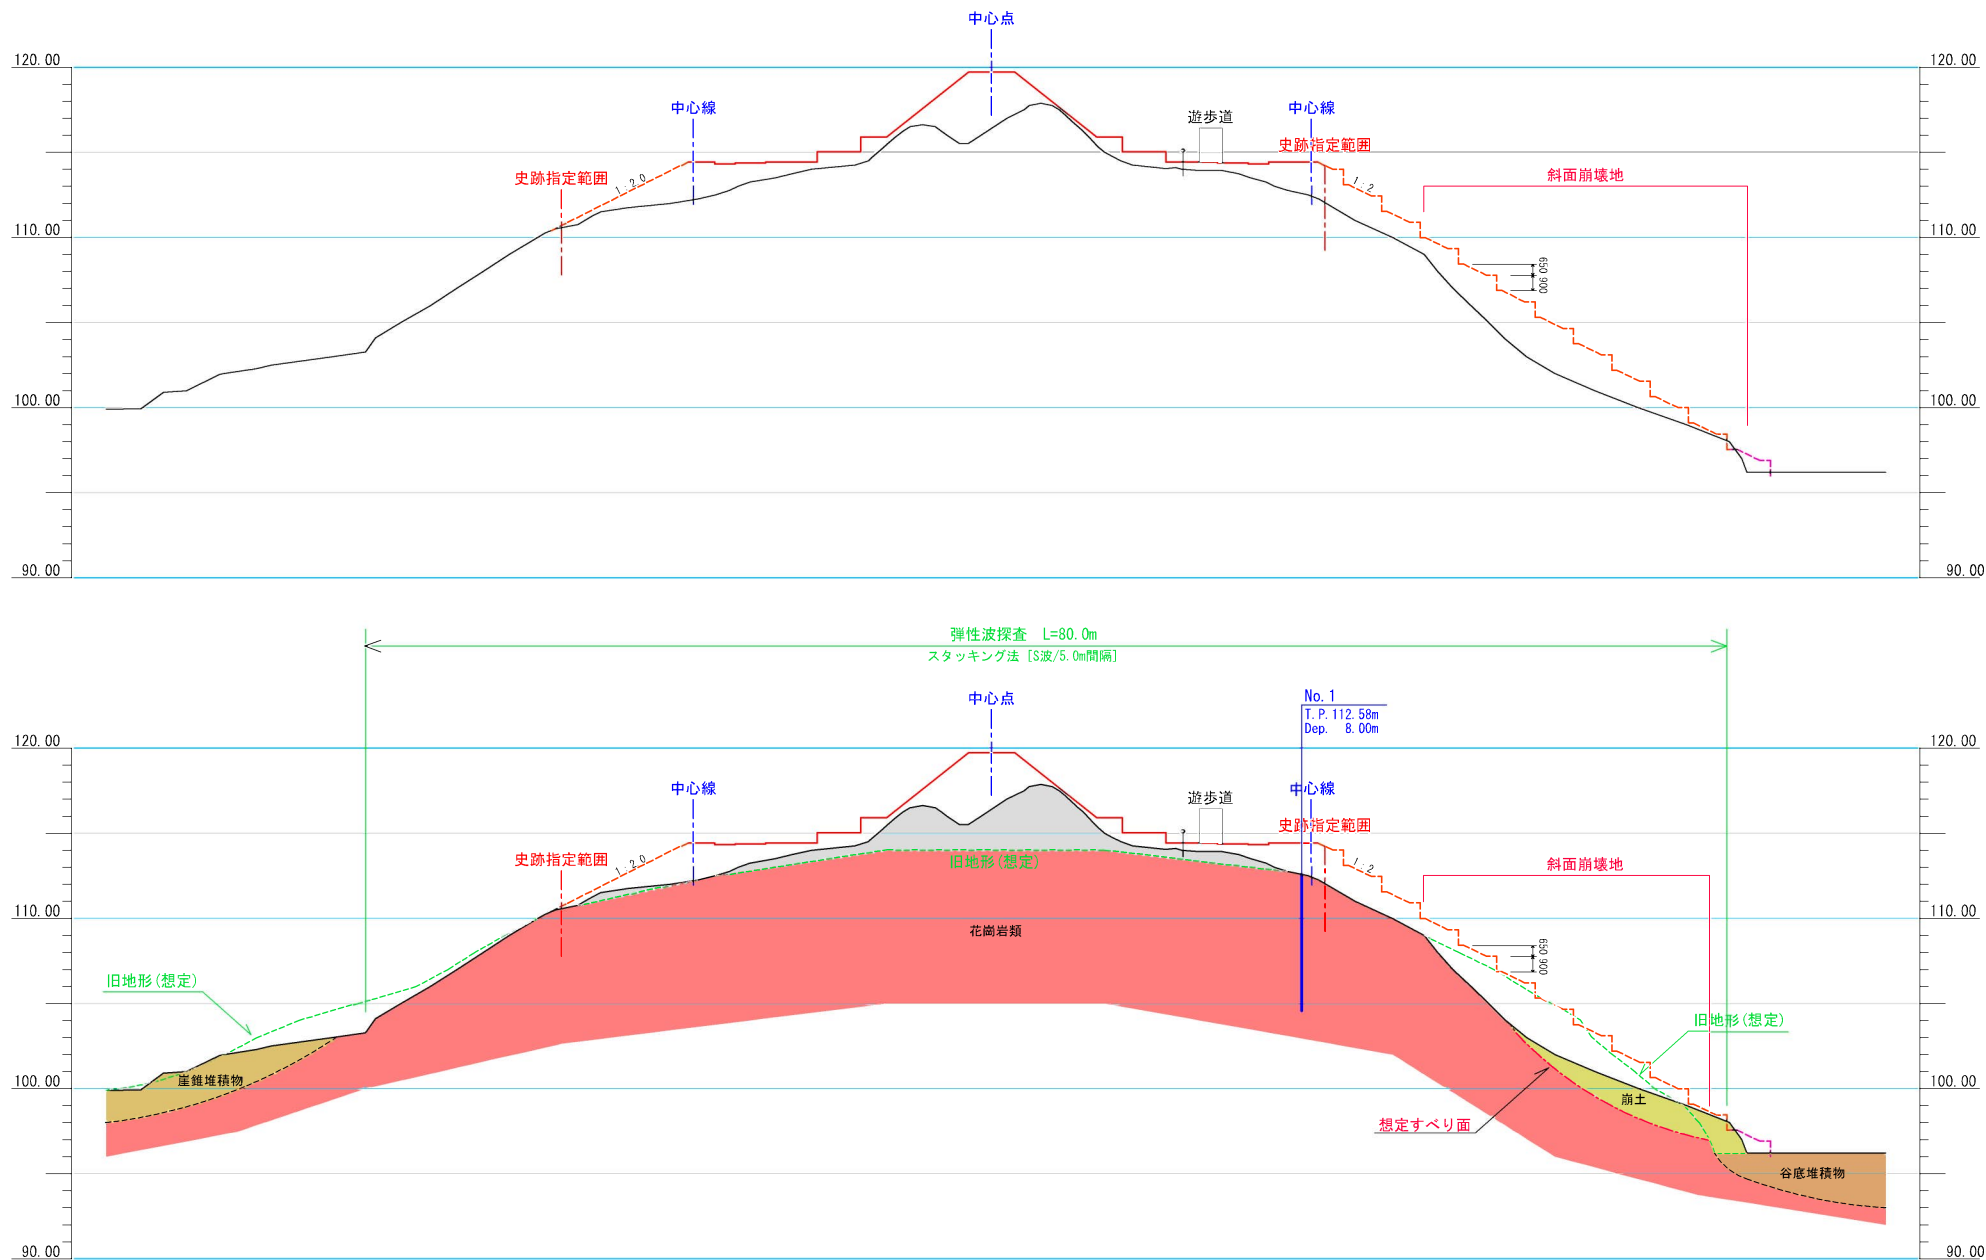


図.2 調査測線簡易横断面図
S=1:300