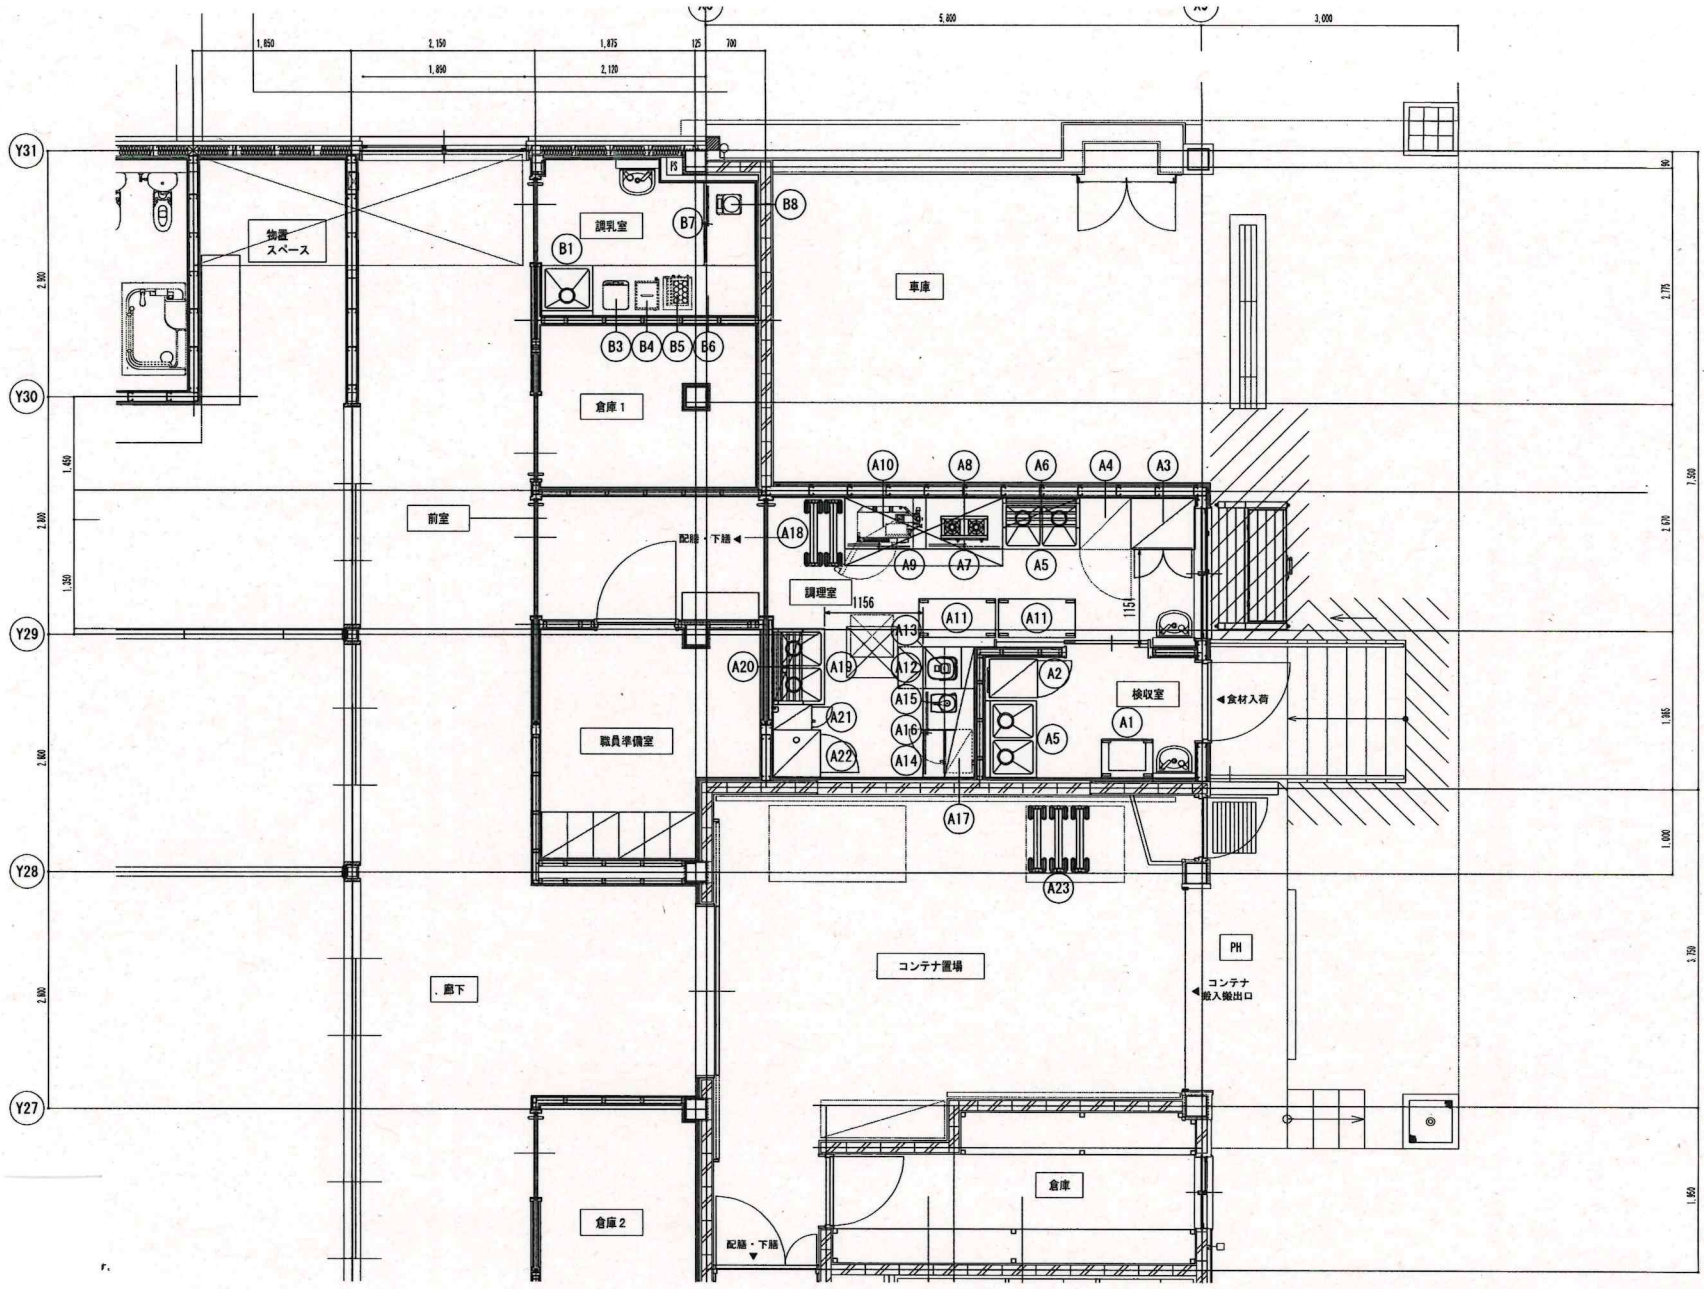
Y31
Y30
Y29
Y28
Y27
物置スペース
調乳室
車庫
倉庫１
前室
調理室
職員準備室
検収室
食材入荷
廊下
コンテナ置場
PH
コンテナ搬入搬出口
倉庫
倉庫２
配膳・下膳
B1
B3
B4
B5
B6
B7
B8
A1
A2
A3
A4
A5
A6
A7
A8
A9
A10
A11
A12
A13
A14
A15
A16
A17
A18
A19
A20
A21
A22
A23