


土地利用計画図(案)


※図上の各種数字は概算であり、
変更の可能性があります。



画地図面の凡例

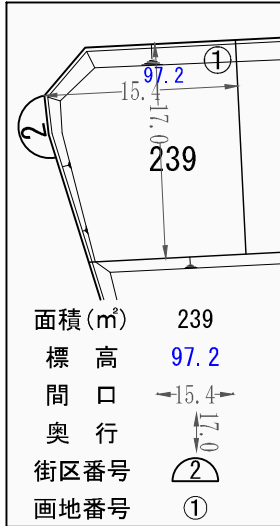

宅地	一般住宅	
	連棟	
	店舗	
	調整池	
	バス回転場	
公共用地	水路	
	道 6.0m	
	路 拡幅敷	
	里道 1.8m	
事業区域	集会所	
	事業区域	

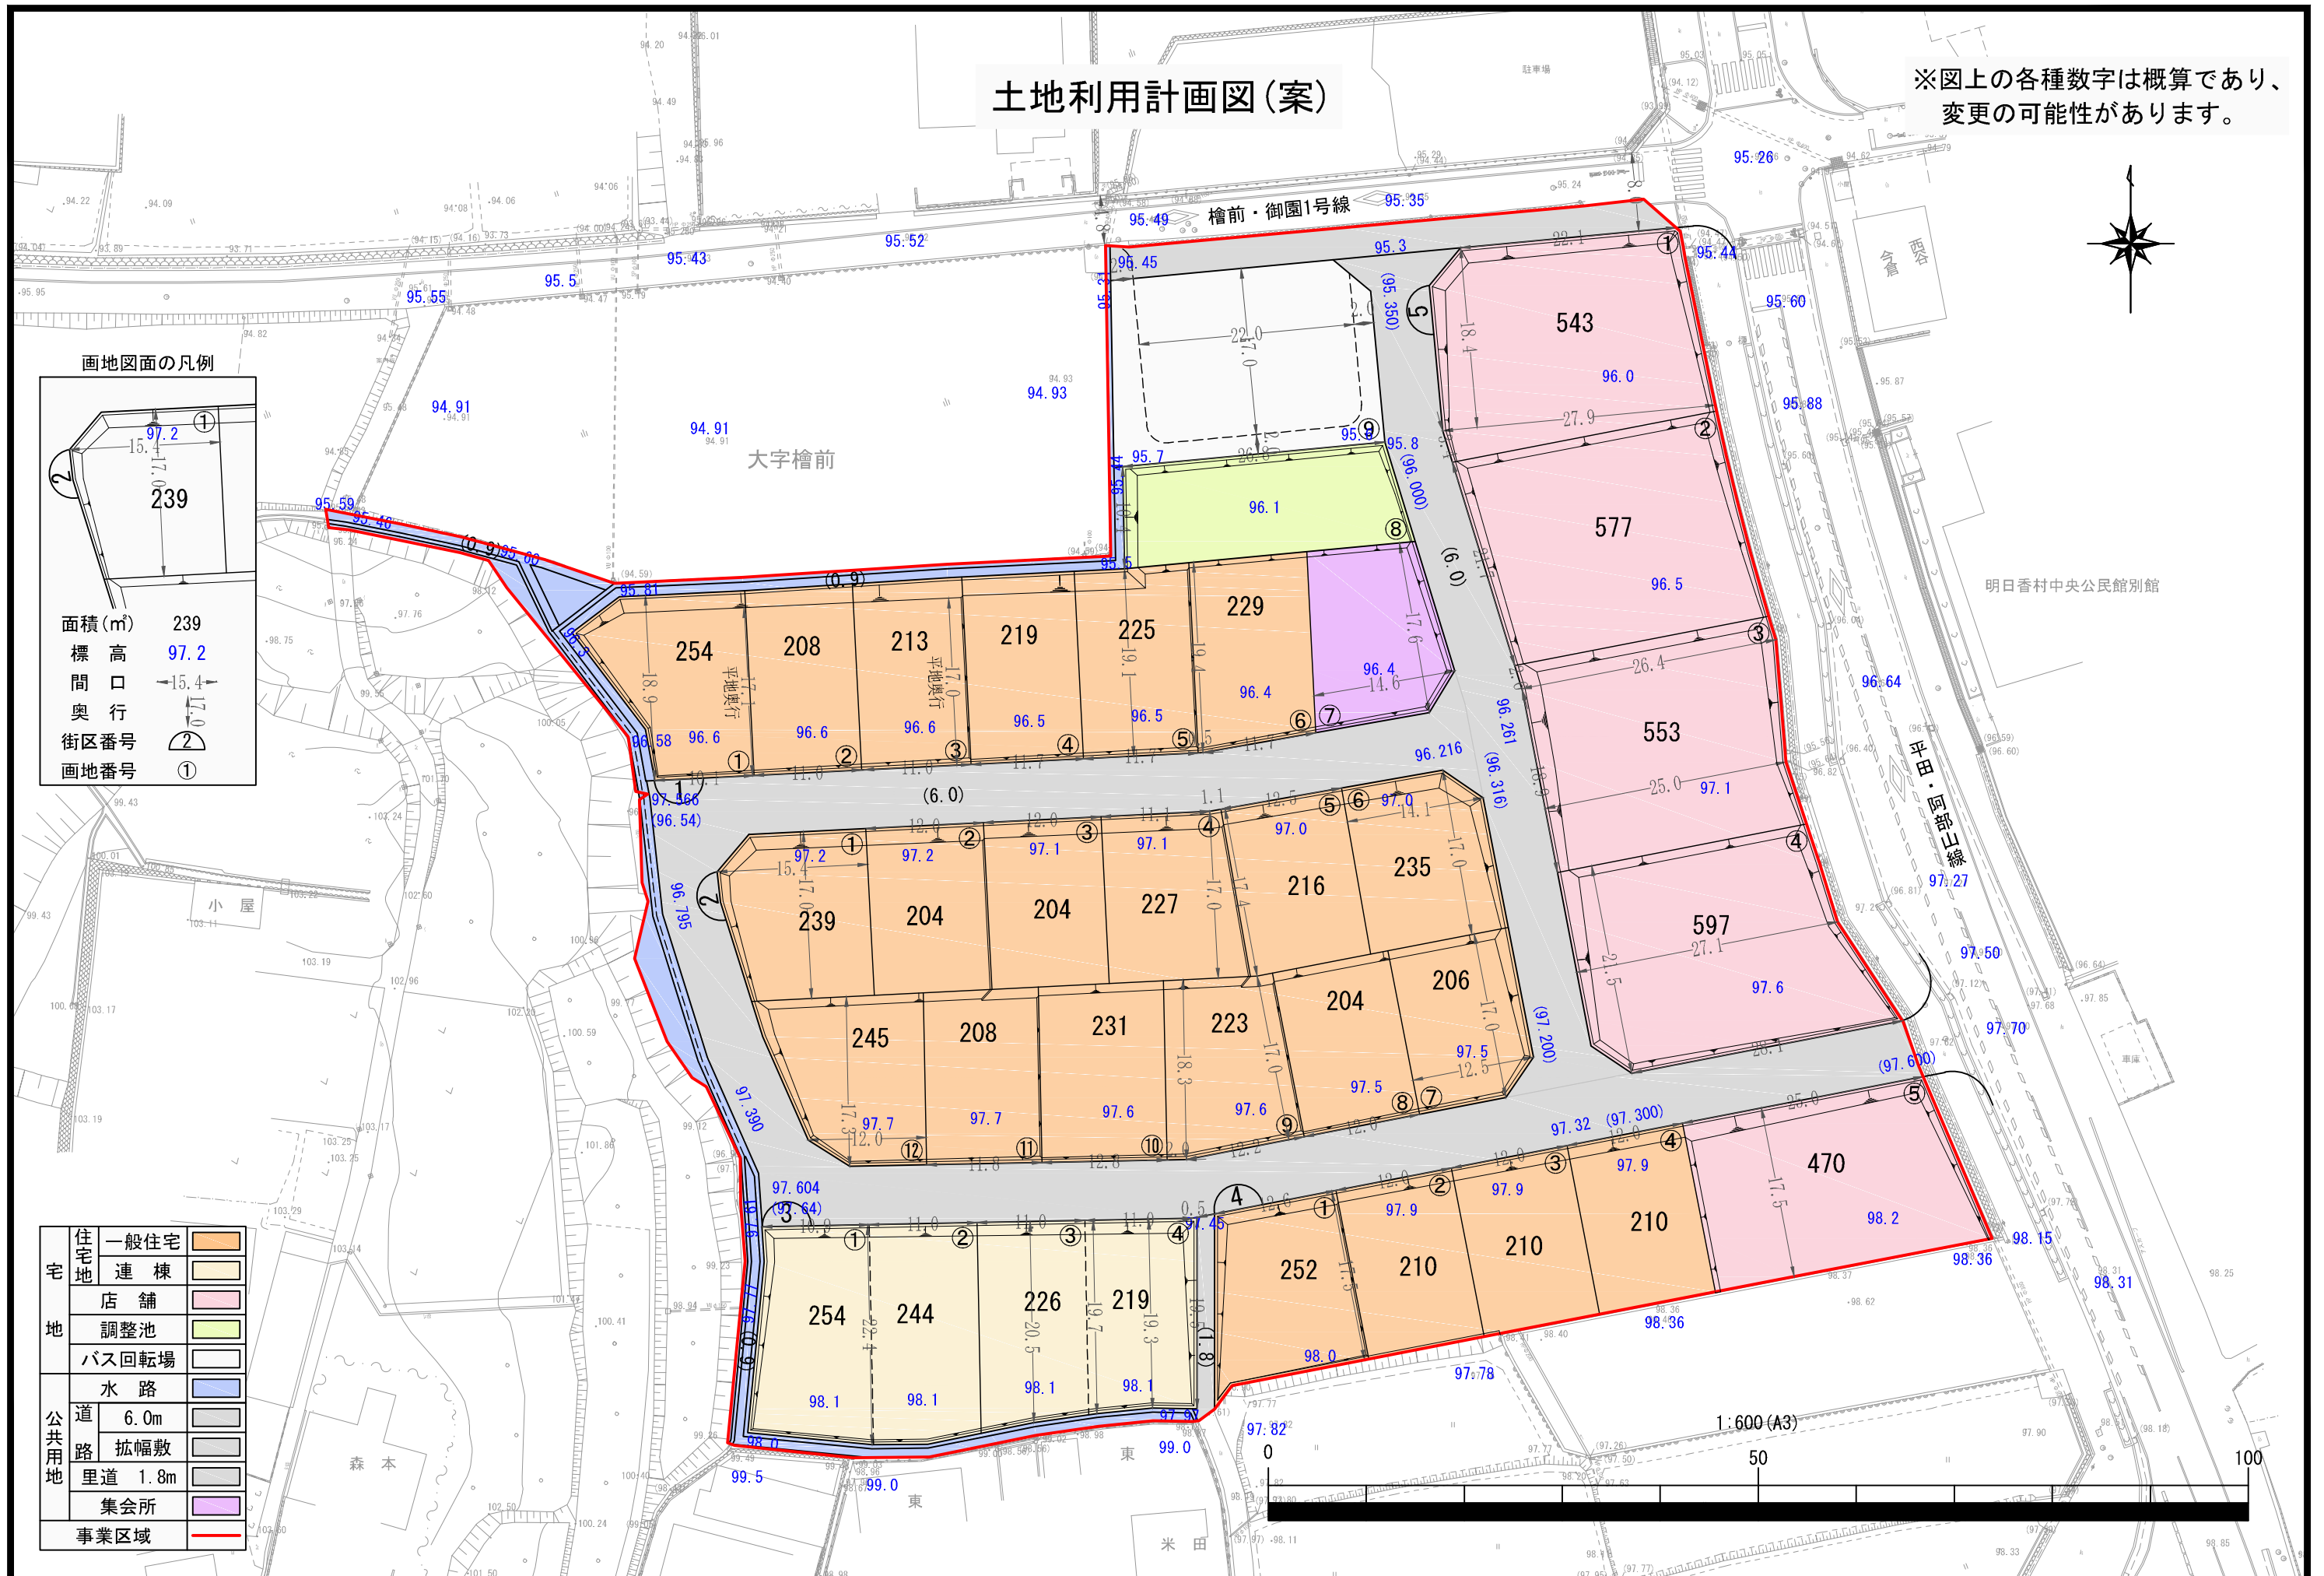

造成計画図(案)

※図上の各種数字は概算であり、
変更の可能性があります。



画地図面の凡例

